





FASAD MOT SÖDER
1 : 100 (A1)

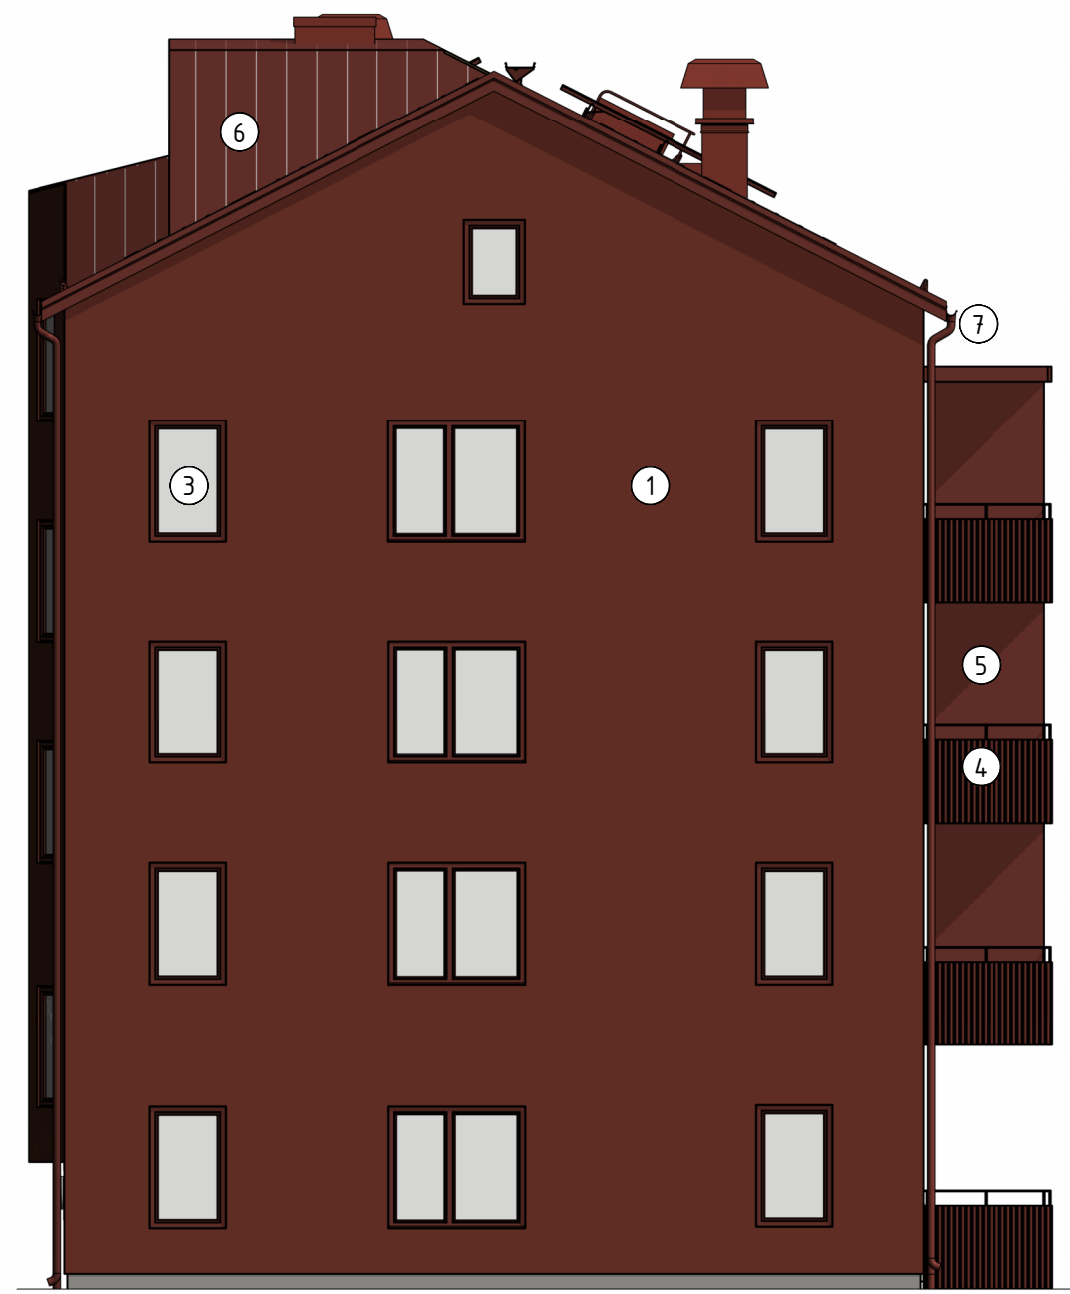

FASAD MOT VÄSTER
1 : 100 (A1)



FASAD MOT NORR
1 : 100 (A1)

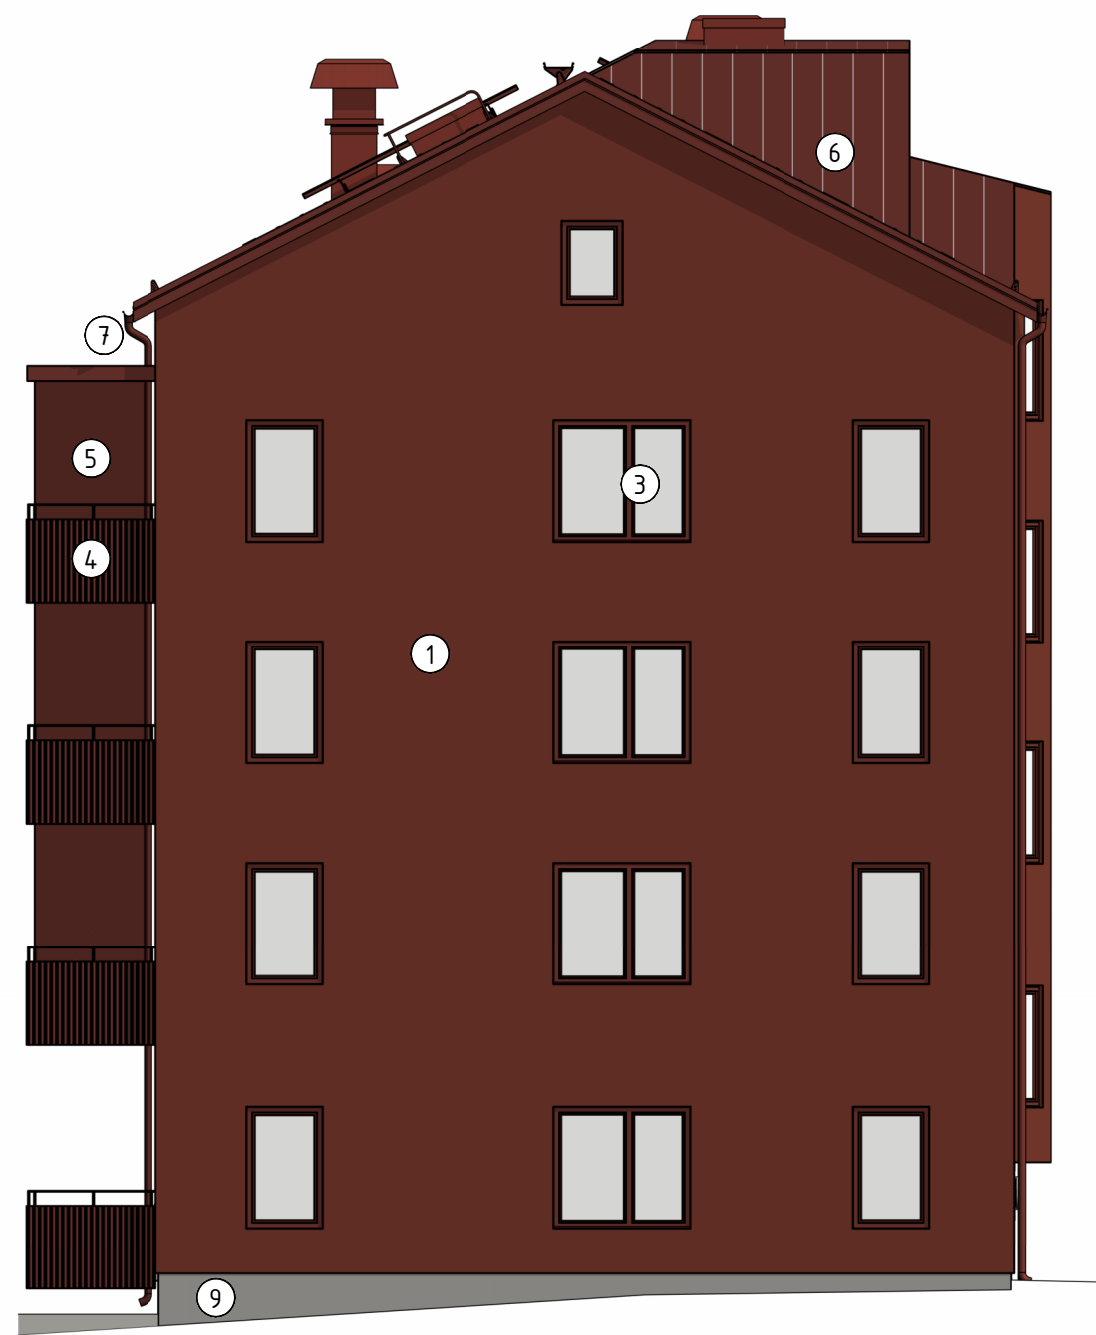

FASAD MOT ÖSTER
1 : 100 (A1)

FÖRKLARINGAR

MÅTT ANGES I MILLIMETER.
PLUSHÖJDER I METER.

POSNR	FASADBESKRIVNING
1	PUTS, STO 16127 RÖD (CA NCS S 5030-Y80R)
2	PLATS FÖR SOLCELLER
3	PARTIER, FÖNSTER, DÖRRAR INKL. GARNERINGAR, KULÖR: RAL 3009 (MÖRKRÖD)
4	BALKONGRÄCKE I PROFILERAD SINUSPLÅT, RÖD - RAL 3009
5	SKÄRMVÄGG FÖR BALKONG I PROFILERAD SINUSPLÅT, RÖD - RAL 3009
6	BANDTÄCKNING, PL 22 (MÖRKRÖD) INKL. PLÅTDETALJER
7	TAKAVATTNING, TAKSÄKERHET, RÖKLUCKOR INKL. GARNERINGAR, KULÖR: RAL 3009 (MÖRKRÖD)
8	TRÄPARTI, VITPIGMENTERAD EK (CA NCS S 2020-Y40R)
9	SOCKEL I GRANITERAMIK, 300x600 MELLANGRÅ KULÖR, CA NCS S 3502-Y

HÄNVISNINGAR

A	REV A - BYGGLOV	2024-10-24	VGH
BT1	ÄNDRINGEN AVSEER	DATUM	SID
FASTIGHET			
KV. ÅNN 7			
HUS			
C			
ADRESS			
ÅRSTAVÄGEN 110, 12058 ÅRSTA			
BYGGLOVSHANDLING			
FASADER			
ANSVARIG	HANDLÄGGARE	BITAD AV	
N.LILJEBØ	H.SANDKVIST	M. NILSSON	
DATUM	PROJEKTNUMMER		
2024-09-06	24.014		
SKALA (A1)	RITINGSNUMMER	REV.	
1 : 100	A-40-3-C1001	A	

