

Alla mått i mm

Situationsplan
Planer se ritningar:
Fasader se ritningar:

A-01.1-001
A-40.1-003
A-40.3-00





MARKIS
FASTES O K PARTI LIKA BEF.
KULÖR MÖRKBLÅ LIKA BEF.

GLASPARTI MED
PARDÖRRAR INÄTGÄNDE
ALUMINIUM,
KULÖR LIKA BEF. PARTIER

ÖVERLIGGARE
SMIDE 30X50 MM

RÄCKE
SMIDE 20X20 MM,
KULÖR LIKA BEF. PARTIER

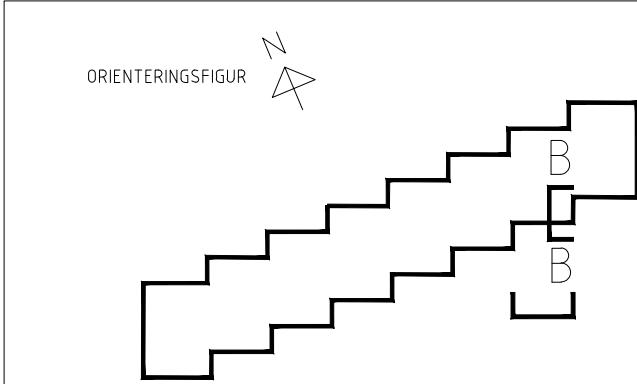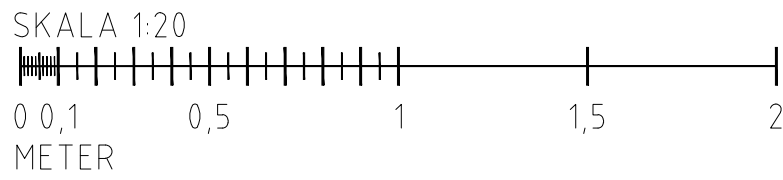

BET	ANT	ÄNDRINGEN AVSER	DATUM	SIGN
BYGGLOVHANDLING				
FASTIGHET OCH PROJEKTNAMN		Kv Lysbamben Brf Lysbamben Skog		
total				
LIPPGRÄD NR	RITAD AV	HANDELSGÄRE		
4612	VJ	VJ		
DATUM	ANSVARG			
2024-10-23	JG			
RITNINGENS INNEHÅLL				
DETALJ B-B. FASADÄNDRING				
FASADUTSNITT				
SKALA A1	SKALA A3	RITNINGSNUMMER	BET	
1:20	1:40	A-42-6-001		