


Inkom till Stockholms stadsbyggnadskontor - 2024-10-25, Dnr 2024-05477

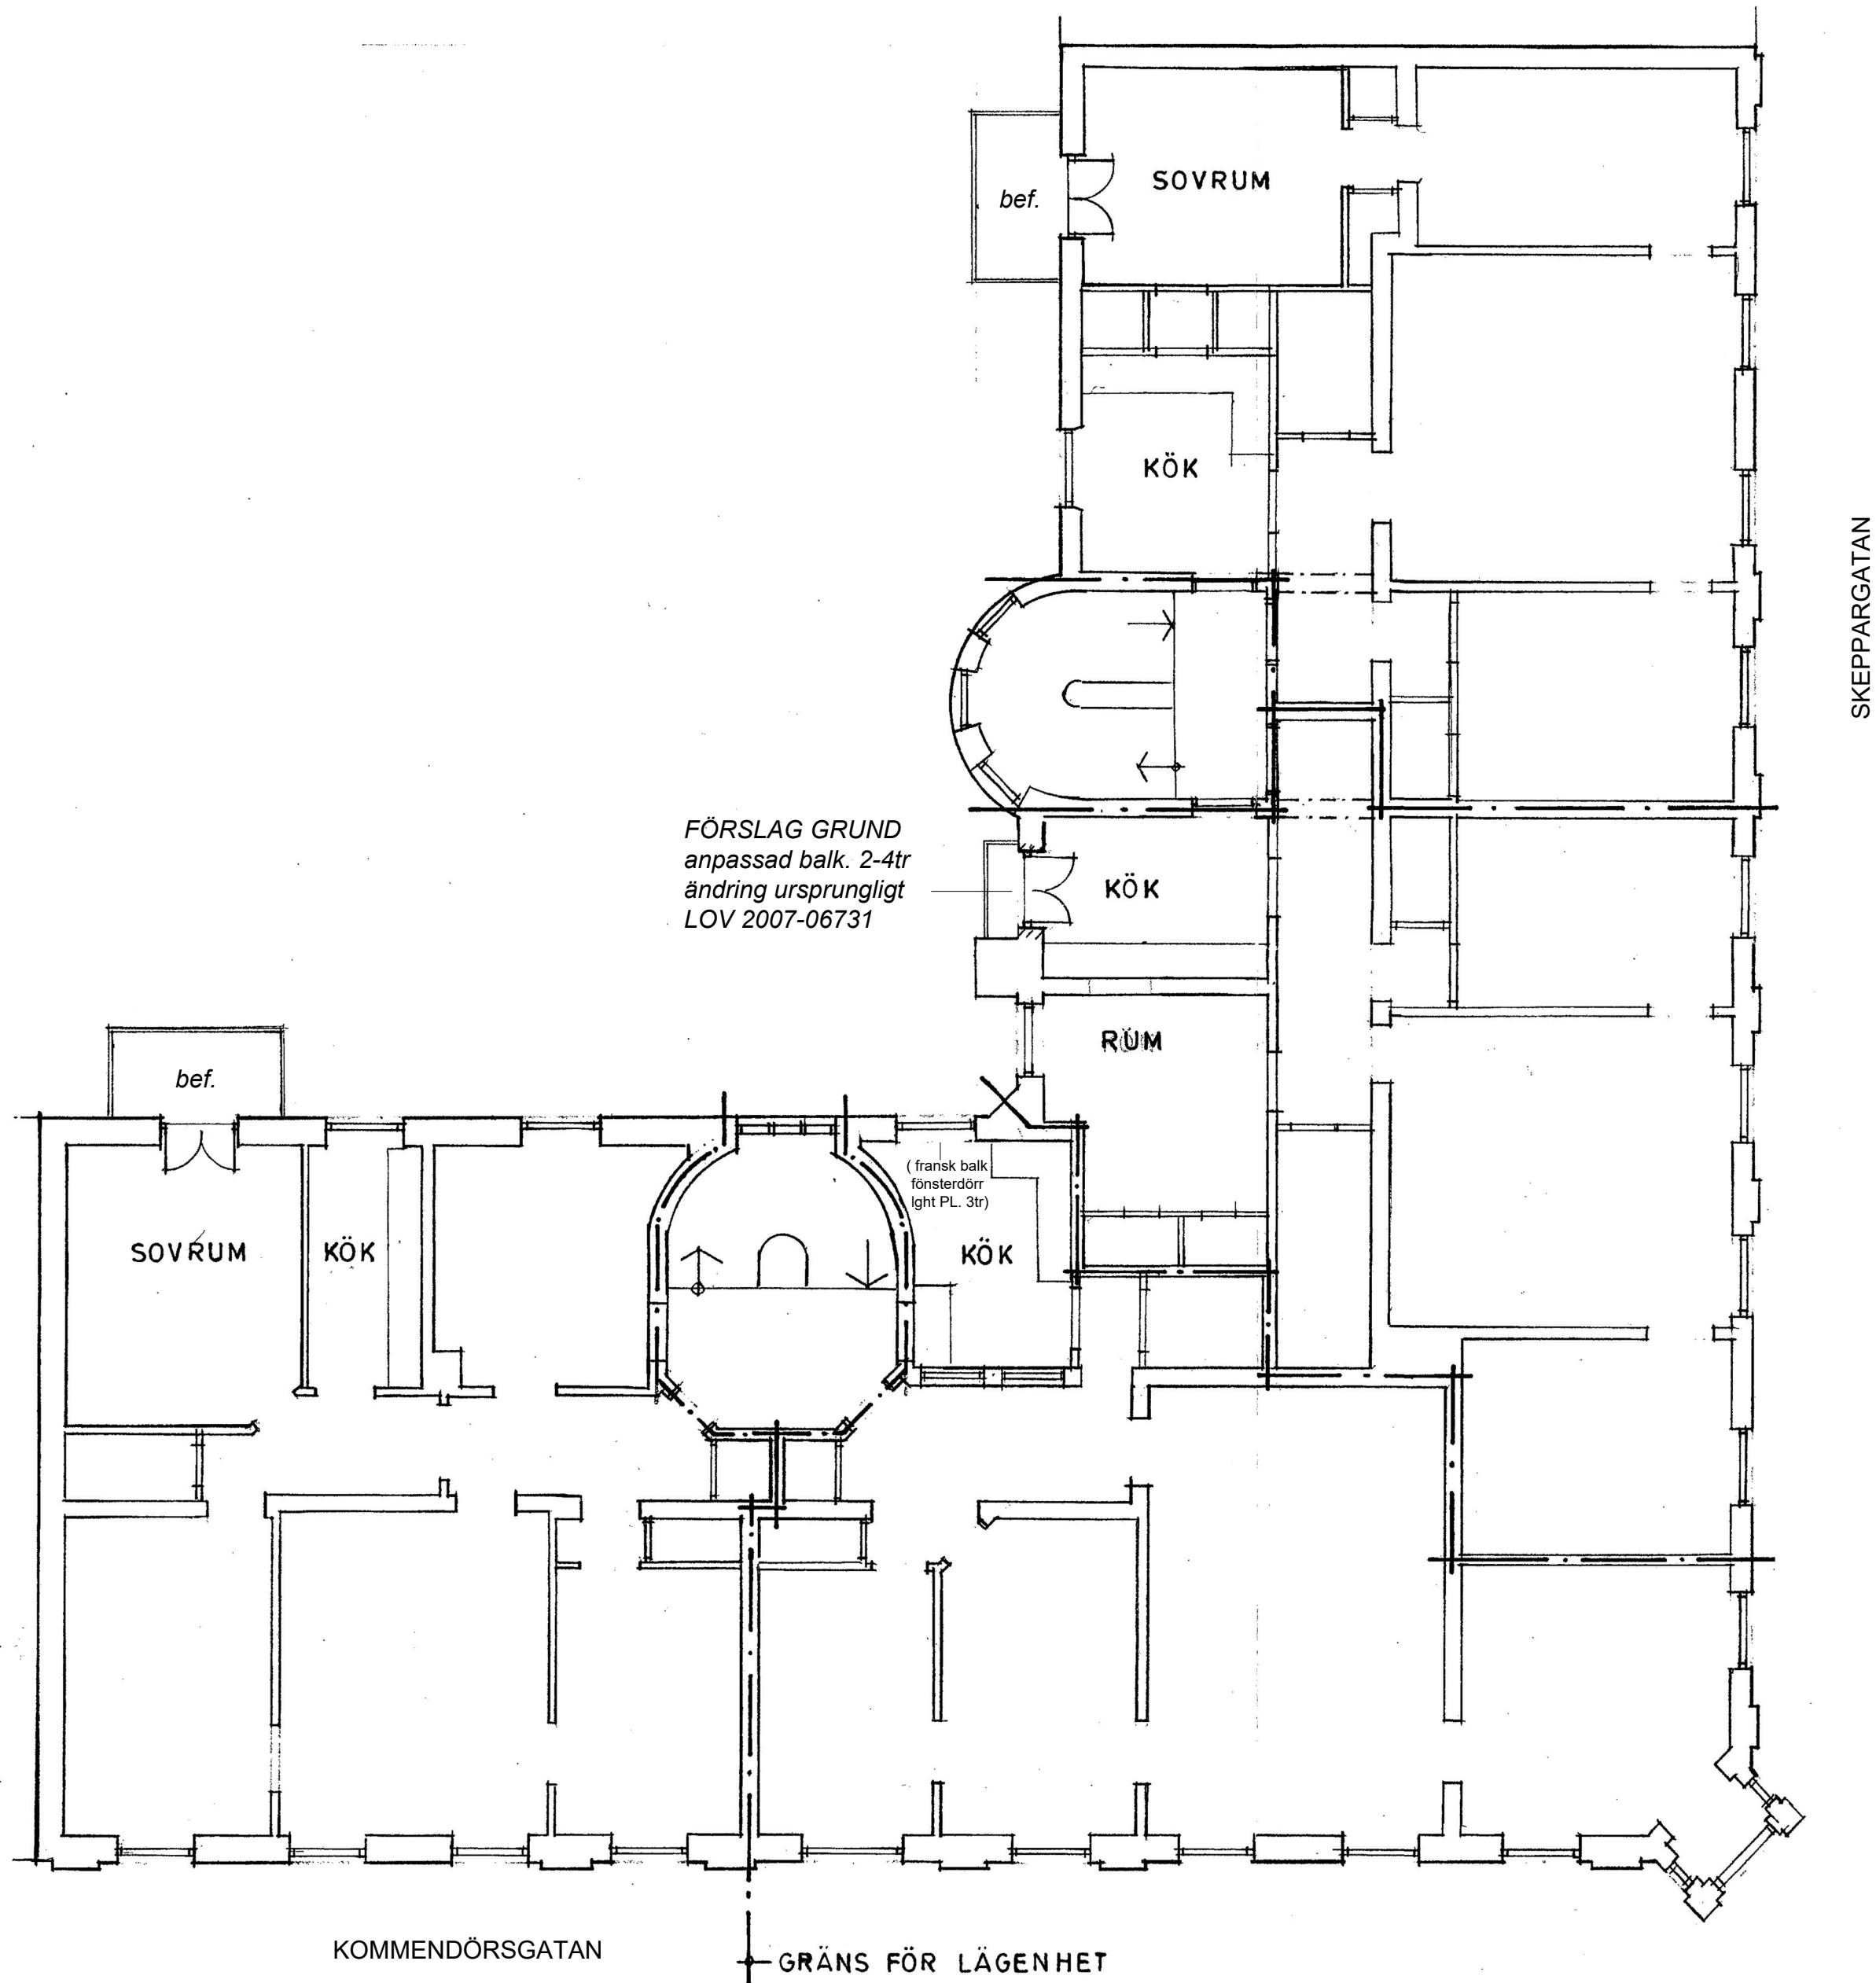

| | | | | | | |
|--|-----------------|--------------------|-------|------|--|--|
| BET | ANT | ÄNDRINGEN AVSER | DATUM | SIGN | | |
| Bygglöshandling | | | | | | |
| Kv. Kumlet 16, Skepparg.54/Kommendörsg.38 ÖSTERMALM, STOCKHOLM | | | | | | |
| Martin Zetherström Arkitektkontor Bastugatan 12b 118 20 Stockholm Tel 0733-800044. martin@zetherstrom.se | | | | | | |
| UPPDRAG NR | BYGG/KONSTR. AV | HANDLÄGGARE | | | | |
| 072 | M 2 | Martin Zetherström | | | | |
| DATUM | PROJEKT | | | | | |
| 2024-10-24 | | | | | | |
| Utgångsläge bef. fastighet, 2 - 4 TR, förslag grunda balkonger bef. byggnad 2-4tr, placering vid bef. pannskorsten (anp. sida) | | | | | | |
| SKALA | FÖRSTOR | BYGG | | | | |
| A2=1:100/A4=1:200 | A.02 | | | | | |