

## Förklaringar:

Alla mått i millimeter

## Föreskrifter:

### FÖNSTERDÖRR

- Ny fönsterdörr utformad med traditionell uppbyggnad / profilering karm + bäge.
- Dörrblad utformas i kopplat utförande 1+1, där innerglas är högvärdigt isolerglas av enkelglastyp. Utåtgående, med anp. beslag.
- Glas-rutor med kittad fals. Typ lika bef.
- Utvändig kulör parti + foder lika bef. grön /grp kulör. Exakt NCS mätes in på plats. Färgtyp lika bef. på byggnaden.
- Utvändig träspegel nedtill håller storlek anpassad efter fönsterluff.

### PUTS-LAGNING


- Puts lags enligt förekommande metod/ bef. putsyp. Avfärgningsmetod/kulör lika befintlig bruten vit - exakt NCS mätes in.

### DIMENSIONERING


- Balkongplatta & stälkvalitet räcke enligt anvisningar från tillverkare.
- Infästning/förankring balkong i fasadmur enl. anvisning+kontrollberäkn. konstruktör.

### RÄCKE




- Smidesräcke enligt utformning lov 2007, se princip detaljritning bef. större balkonger. Anpassning av mått enl. denna ritning.
- Lackat smide, färgtyp & kulör lika bef. räcken

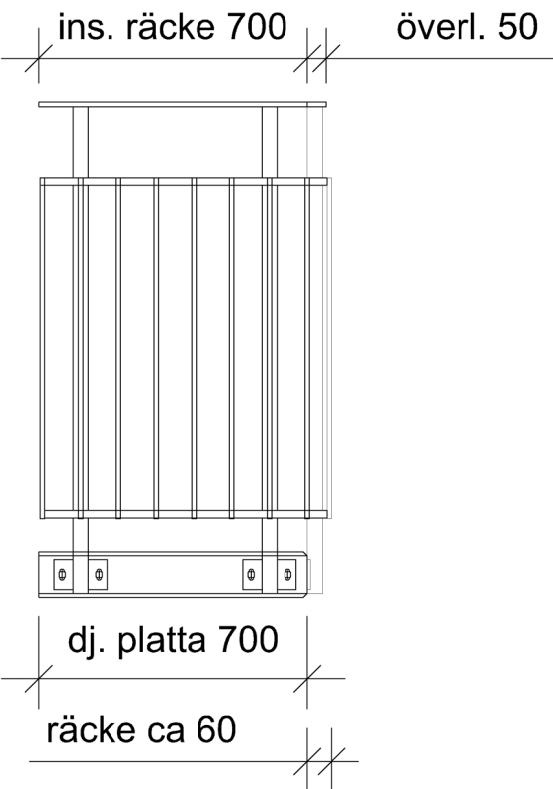

## SIDOVY RÄCKE

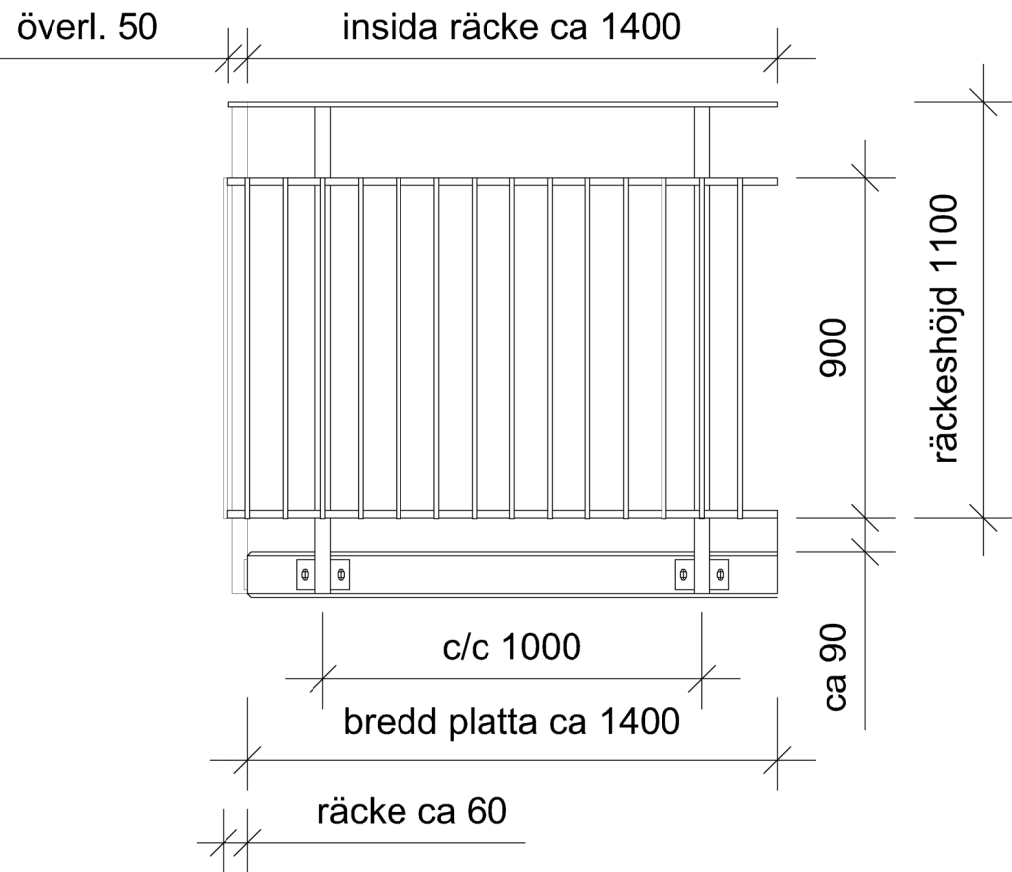

## FRONTVY RÄCKE

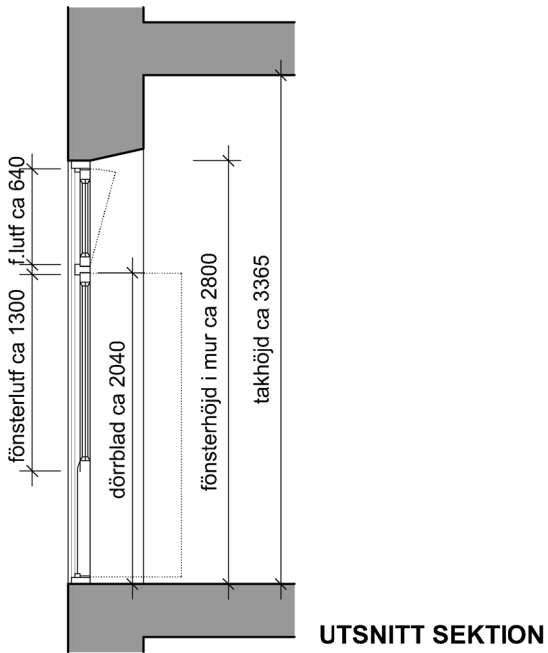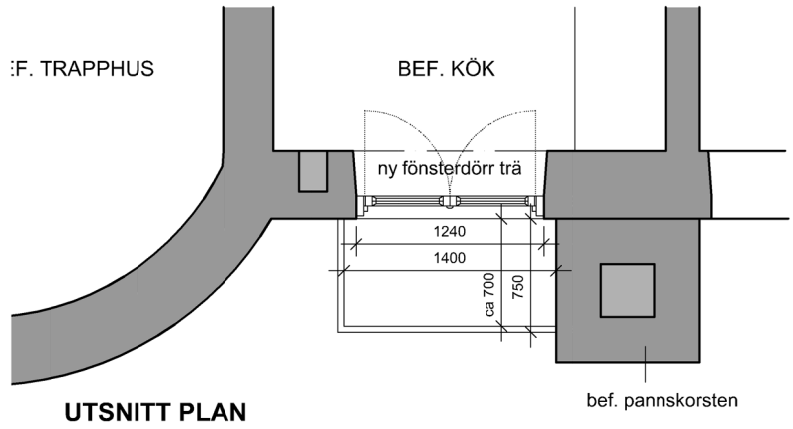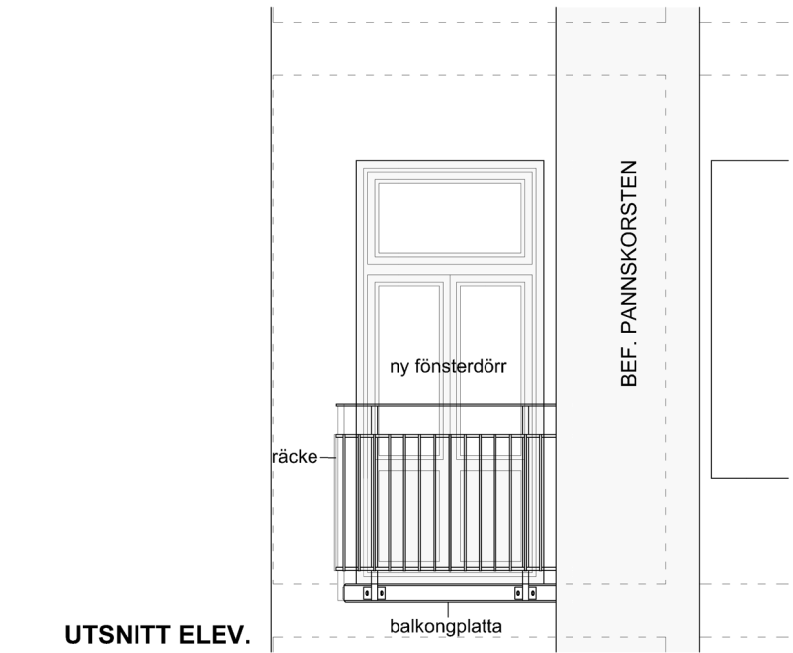

## FÖRSLAG UTFORMN.

BET	ANT	ÄNDRINGEN	AVSER	DATUM	SIGN
Bygglöshandling					
Kv. Kumlet 16, Skepparg.54/Kommendörsg.38 ÖSTERMALM, STOCKHOLM					
Martin Zetherström Arkitektkontor Bastugatan 12b 118 20 Stockholm Tel 0733-800044. martin@zetherstrom.se					
UPPDRAG NR	2024-10-24	REDA/KORREKT AV	M 2	HANDLAGARE	Martin Zetherström
DATUM	2024-10-24	ÄNDRING			
Utsn. utgångsläge bef. läge fönster/skorsten, förslag utformning mindre balk. byggnad, ombyggn. fönster/utf fönsterdörr+princip räcke					
SKALA	A2:150x120/ A4: 9.5x	NAMNET	A.05	BYT	