

## FÖRESKRIFTER

ALLMÄNNA FÖRESKRIFTER ENLIGT  
DOKUMENT: K-AF-PASSIONSFRUKTEN

## FÖRKLARINGAR

BETECKNINGAR MM ENL BYGGHANDLINGAR 90.  
MÅTT I MILLIMETER (mm).  
KOORDINATSYSTEM SWEREF 99 18 00.  
HÖJDER I (m) RH2000


## MÅTT OCH LITTERA ENLIGT DELPLANER

	STOMME, SNITT
	STOMME, SKYMD
	DILATATIONSFOG
	LUTNINGSDIRIGTION PÅ GJUTNING


SAMTLIGA BETONGVÄGGAR ÄR  
STOMSTABILISERANDE, DÄRAV SKALL ALLA  
BETONGVÄGGAR KLARA AV ATT ÖVERFÖRA  
100kN/m I SKJUVKRAFT.

## HÄNVISNINGAR

DELPLANER:  
K-20-1-109 -

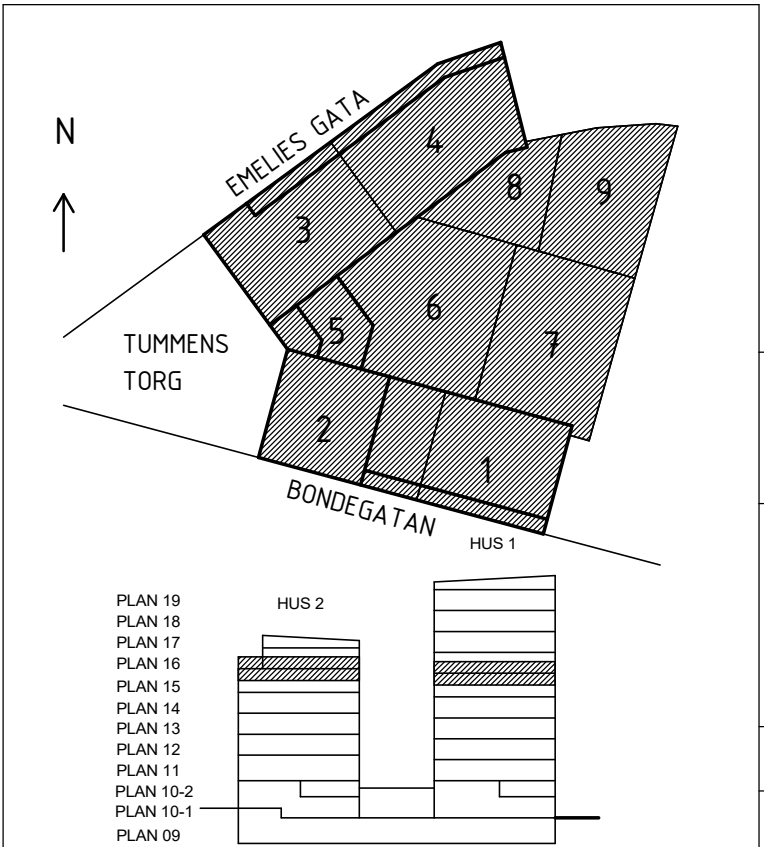

## BYGGHANDLING

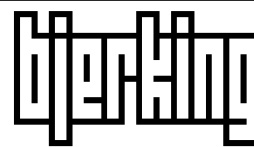

BJERKING AB  
Telefon: 010-211 80 00  
www.bjerkning.se

<input type="checkbox"/> A	WHITE ARKITEKTER AB	TELEFON 08-402 25 00
<input checked="" type="checkbox"/> K	BJERKING AB	TELEFON 010-211 80 00
<input type="checkbox"/> E	EDQVIST KONSULTBYRÅ AB	TELEFON 070-196 08 60
<input type="checkbox"/> V	INSTRÅ	TELEFON 070-849 22 98
<input type="checkbox"/> M	-	TELEFON
<input type="checkbox"/> L	LANDARK	TELEFON 070-380 79 71

RITAD KONSTRUERAD HANDLÄGGARE  
EOM EOM 21U0035

DATUM ANSVARIG  
2023-11-10 PÅR GERTZ

BET	ANDRINGEN AVSER	DATUM	SIGN
	SENIORGARDEN		
Rosenborgsgatan 12, 171 06 Solna 08-626 66 30			

KV PASSIONSFRUKTEN

BJÄLKLAG ÖVER PLAN 15  
ÖVERSIKT

A3 1:300  
SKALA A1 1:150

KOD TYP POS  
P.062581/P.062582

RITINGSNUMMER  
K-20-1-015

REV