


Inkom till Stockholms stadsbyggnadsnämnd - 2024-10-25, Dnr 2022-11067
XREFS: \\Model\DWG\K-01-T-002 - .dwg
\\Model\DWG\K-20-000.dwg

© BJERKING AB

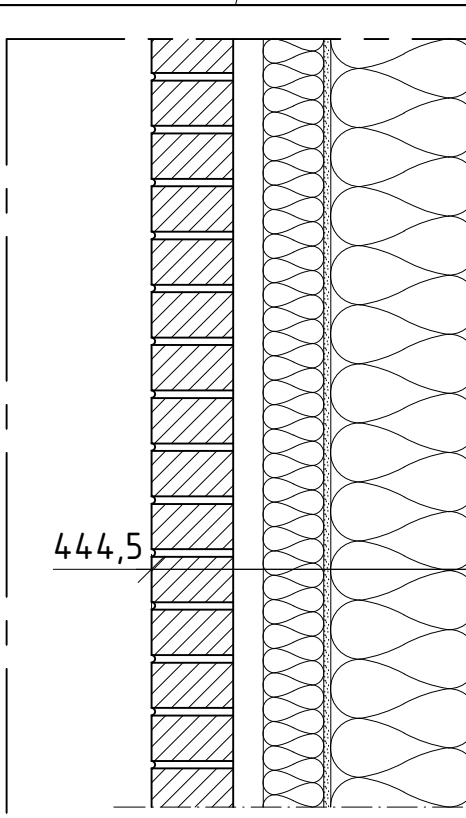


444,5

108 TEGEL ENLIGT ARKITEKT
40 LUFTSPALT
80 ISOVER SKALMURSSKIVA 32 $\lambda=0.032$
9 FUKTTÅLIG OCH MÖGELRESISTENT VINDSKYDDSSKIVA
195 MINERALULL ISOVER 33 $\lambda=0.033$
MELLAN 45x195 TRÄREGLAR MAX s600mm. OBS! MAX s450 VID BADRUM.
0.2 ÅLDRINGSBESTÄNDIG PE-FOLIE
12,5 GIPS BREDD 900 mm.

EJ UNDERSTÖDD GIPSSKARV UTFÖRS ENLIGT PAF (ARKITEKTDETALJ).
VÄGGEN FÖRSES MED FÖRSTÄRKNINGAR BAKOM RADIATORER.

EWW-21
UTFACKNINGSVÄGG MED TEGELFASAD, ENKEL GIPS

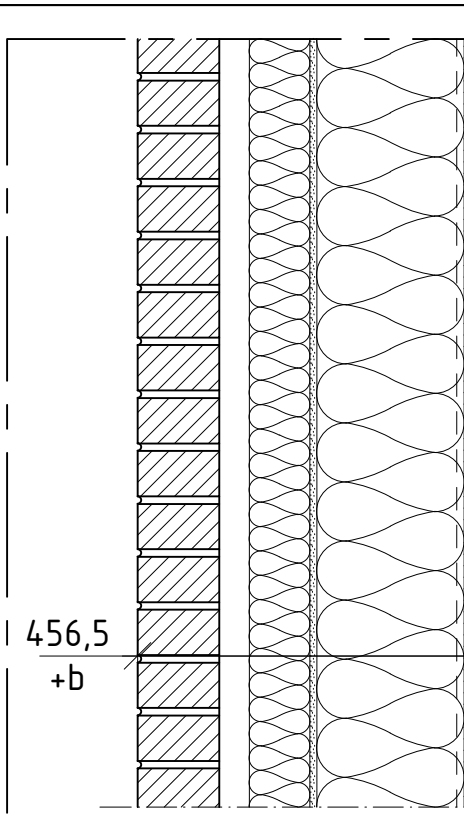


456,5
+b

108 TEGEL ENLIGT ARKITEKT
40 LUFTSPALT
80 ISOVER SKALMURSSKIVA 32 $\lambda=0.032$
9 FUKTTÅLIG OCH MÖGELRESISTENT VINDSKYDDSSKIVA
195 MINERALULL ISOVER 33 $\lambda=0.033$
MELLAN 45x195 TRÄREGLAR MAX s450mm.
12 K-PLYWOOD K20/70 LIGGANDE FALSAD
12,5 GIPS FÖR VÅTRUM, BREDD 900 mm.
b = TÄTSKIKT Z min 2 500 000 s/m + YTSKIKT

EJ UNDERSTÖDD GIPSSKARV UTFÖRS ENLIGT PAF (ARKITEKTDETALJ).
VÄGGEN FÖRSES MED FÖRSTÄRKNINGAR BAKOM RADIATORER.

EWW-23
UTFACKNINGSVÄGG MED TEGELFASAD, VID VÅTRUM.

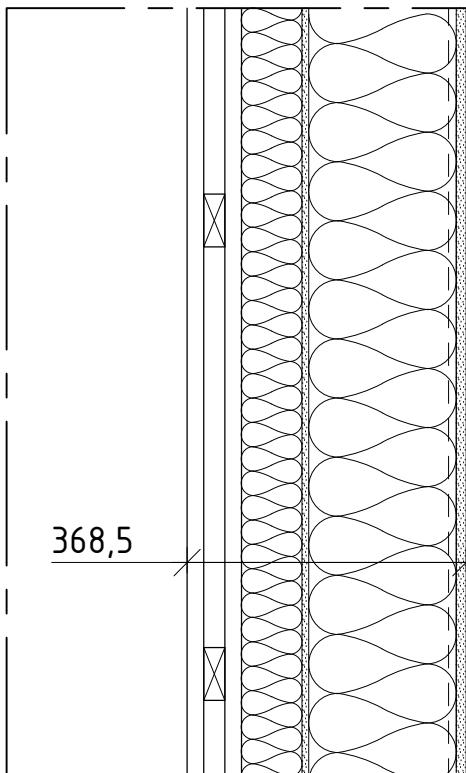


368,5

22 PANEL (STÅENDE)
28x70 GLESPANEL s600
22x45 STÅENDE LÄKT s600
80 ISOVER SKALMURSSKIVA 32 $\lambda=0.032$
9 FUKTTÅLIG OCH MÖGELRESISTENT VINDSKYDDSSKIVA
195 MINERALULL ISOVER 33 $\lambda=0.033$
MELLAN 45x195 TRÄREGLAR MAX s600mm. OBS! MAX s450 VID BADRUM.
0.2 ÅLDRINGSBESTÄNDIG PE-FOLIE
12,5 GIPS BREDD 900 MM.

EJ UNDERSTÖDD GIPSSKARV UTFÖRS ENLIGT PAF (ARKITEKTDETALJ).
VÄGGEN FÖRSES MED FÖRSTÄRKNINGAR BAKOM RADIATORER.

EWW-51
UTFACKNINGSVÄGG MED TRÅPANEL, ENKEL GIPS

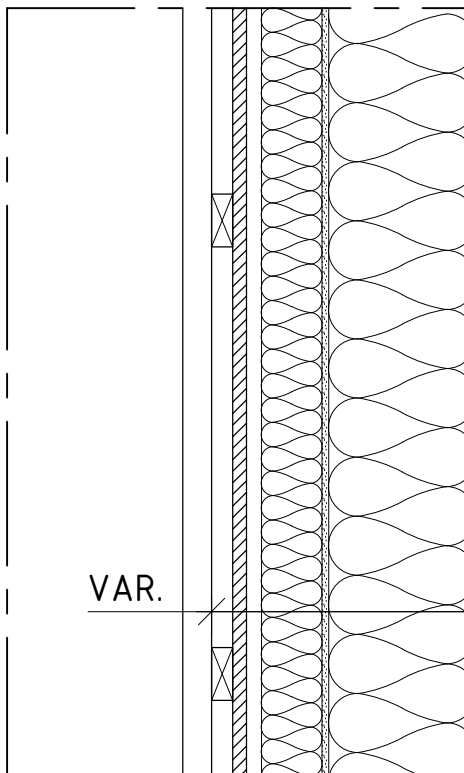


VAR.

TRÄRIBBOR ENLIGT A
28x70 GLESPANEL S600
18 SVART VATTENBESTÄNDIG PLYWOOD.
STÅENDE LÄKT s600, DIM ENLIGT DETALJ
80 ISOVER SKALMURSSKIVA 32 $\lambda=0.032$
9 FUKTTÅLIG OCH MÖGELRESISTENT VINDSKYDDSSKIVA
195 MINERALULL ISOVER 33 $\lambda=0.033$
MELLAN 45x195 TRÄREGLAR MAX s600mm. OBS! MAX s450 VID BADRUM.
0.2 ÅLDRINGSBESTÄNDIG PE-FOLIE
12,5 GIPS BREDD 900 MM.

EJ UNDERSTÖDD GIPSSKARV UTFÖRS ENLIGT PAF (ARKITEKTDETALJ).
VÄGGEN FÖRSES MED FÖRSTÄRKNINGAR BAKOM RADIATORER.

EWW-54
UTFACKNINGSVÄGG MED TRÅPANEL, VID INDRAGNA ENTRÉER OCH PORTIK

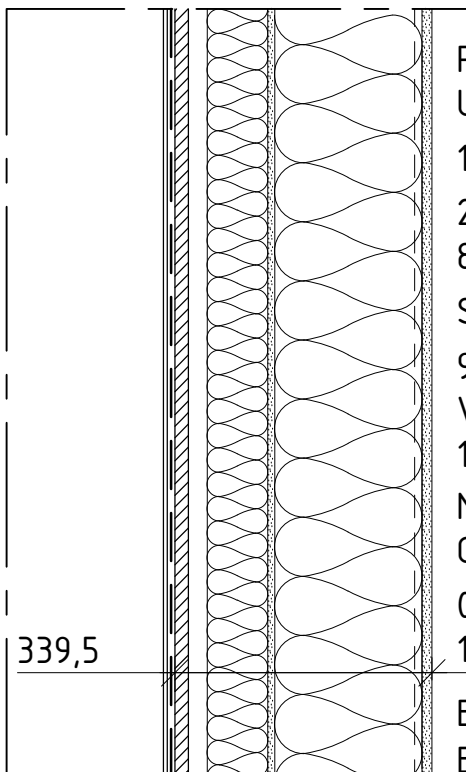


339,5



PLÅT ENLIGT A
UNDERLAGSPAPP
18 K-PLYWOOD, SPONTADE LÅNGSIDOR
25 STÅLLÄKT, LUFTSPALT, VERTIKALT
80 ISOVER SKALMURSSKIVA 32 $\lambda=0.032$ + STÅLREGLAR TYP Z-PROFIL LIGGANDE
9 FUKTTÅLIG OCH MÖGELRESISTENT VINDSKYDDSSKIVA
195 MINERALULL ISOVER 33 $\lambda=0.033$
MELLAN 45x195 TRÄREGLAR MAX s600mm. OBS! MAX s450 VID BADRUM.
0.2 ÅLDRINGSBESTÄNDIG PE-FOLIE
12,5 GIPS BREDD 900 MM.

EJ UNDERSTÖDD GIPSSKARV UTFÖRS ENLIGT PAF (ARKITEKTDETALJ).
VÄGGEN FÖRSES MED FÖRSTÄRKNINGAR BAKOM RADIATORER.

EWW-71
UTFACKNINGSVÄGG MED PLÅT, ENKEL GIPS

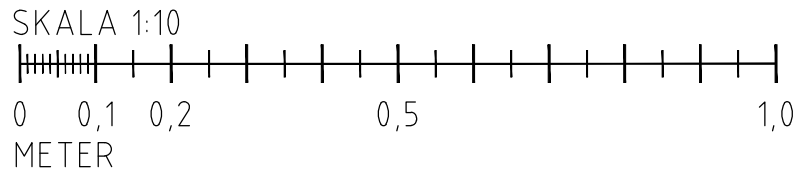

BYGGHANDLING

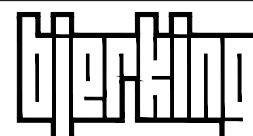BET			ÄNDRINGEN AVSER		DATUM	SIGN
					Rosenborgsgatan 12, 171 06 Solna 08-626 66 30	
<div>BJÖR KING AB Telefon: 010-211 80 00 www.bjorking.se</div>						
<input type="checkbox"/> A	WHITE ARKITEKTER AB	TELEFON 08-402 25 00	KV PASSIONSFRUKTEN STOMDETALJER, VÄGGTYPER			
<input checked="" type="checkbox"/> K	BJER KING AB	TELEFON 010-211 80 00				
<input type="checkbox"/> E	EDQVIST KONSULTBYRÅ AB	TELEFON 070-196 08 60				
<input type="checkbox"/> V	INSTRÅ	TELEFON 070-849 22 98				
<input type="checkbox"/> M	-	TELEFON				
<input type="checkbox"/> L	LANDARK	TELEFON 070-380 79 71				
RITAD	KONSTRUERAD	HANDLÄGGARE	ARBETSNUMMER	A3 1:20 SKALA A1 1:10		
EOM	EOM	EOM	21U0035			
DATUM	ANSVARIG	KOD TYP POS		RITNINGSNUMMER	REV	
2023-11-10	PÄR GERTZ	P.062581/P.062582		K-20-6-002		

LAGER:



PLO: 2023-11-18, 16:13, J:\2021\21U0035\K\RTIDEF\K-20-6-002DWG, AAS