


Inkom till Stockholms stadsbyggnadsnämnd - 2024-10-25, Dnr 2022-11067  
XREFS: \\Model\DWG\K-01-T-002 - .dwg  
\\Model\DWG\K20-0010.dwg


© BJERKING AB

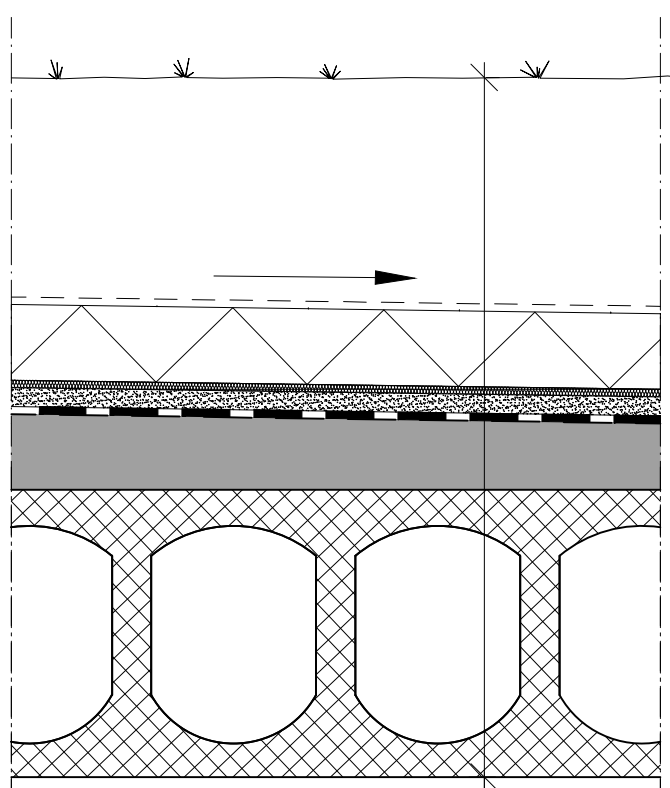

MARKUPPBYGGNAD ENLIGT LA.  
LASTEN FRÅN ÖVERBYGGNADEN FÅR MAX  
MOTSVARA 450 mm VATTENMÄTTAD "JORD"  
DVS 8,1 KN/M<sup>2</sup> OVAN CELLPLAST.  
NÅLFILTAD GEOTEXTIL KLASS N2  
100 CELLPLAST TYP XPS 200  
4 mm DRÄNERINGSSKIKT TYP ENKADRAIN  
E5004/S5004  
TÄTSKIKT  
30 mm GJUTASFALT PGJA  
5 mm POLYMERASFALTMATTA YEP 6500  
HELSVETSAS (ÖVER PLÅT VID VÄGG)  
PRIMER AV ASFALTLÖSNING, VID BEHOV  
AVJÄMNING MED ASFALTSPACKELMASSA  
30-100 ARMERAD FALLBETONG  
(380) HD/F-BJÄLKLAG, DIMENSIONERAS AV  
PREFABLEVERANTÖR


380

**FS-20**  
HDF-BJÄLKLAG GÅRD

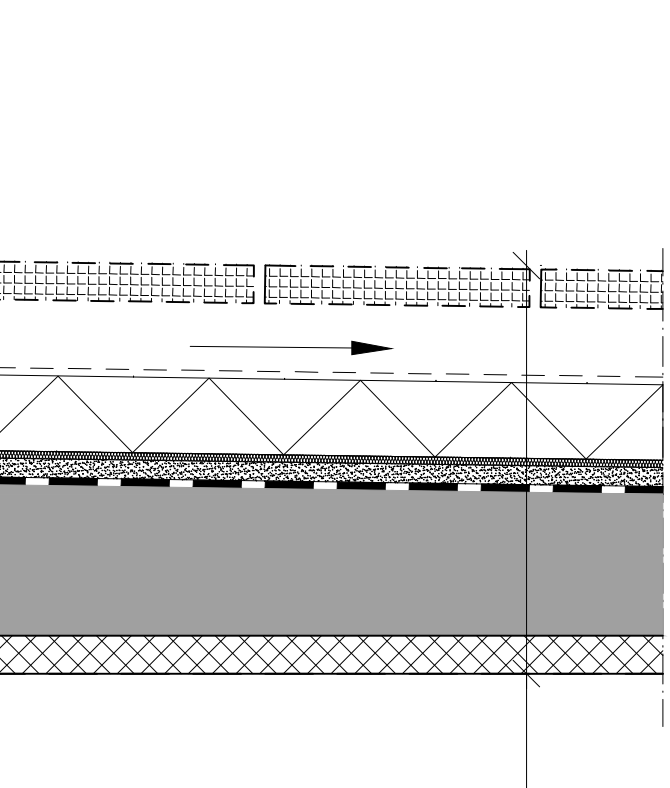


MARKUPPBYGGNAD ENLIGT LA.  
160-230 mm ÖVERBYGGNAD OVAN  
CELLPLAST.  
NÅLFILTAD GEOTEXTIL KLASS N2  
100 CELLPLAST TYP XPS 400  
4 mm DRÄNERINGSSKIKT TYP ENKADRAIN E5004/S5004  
TÄTSKIKT  
30 mm GJUTASFALT PGJA  
5 mm POLYMERASFALTMATTA YEP 6500 HELSVETSAS  
(ÖVER PLÅT VID VÄGG)  
PRIMER AV ASFALTLÖSNING, VID BEHOV AVJÄMNING MED  
ASFALTSPACKELMASSA  
150-200 ARMERAD BETONG  
50 SLAKARMERAT PLATTBÄRLAG

**FS-21**  
BJÄLKLAG INDRAGNA ENTRÉER

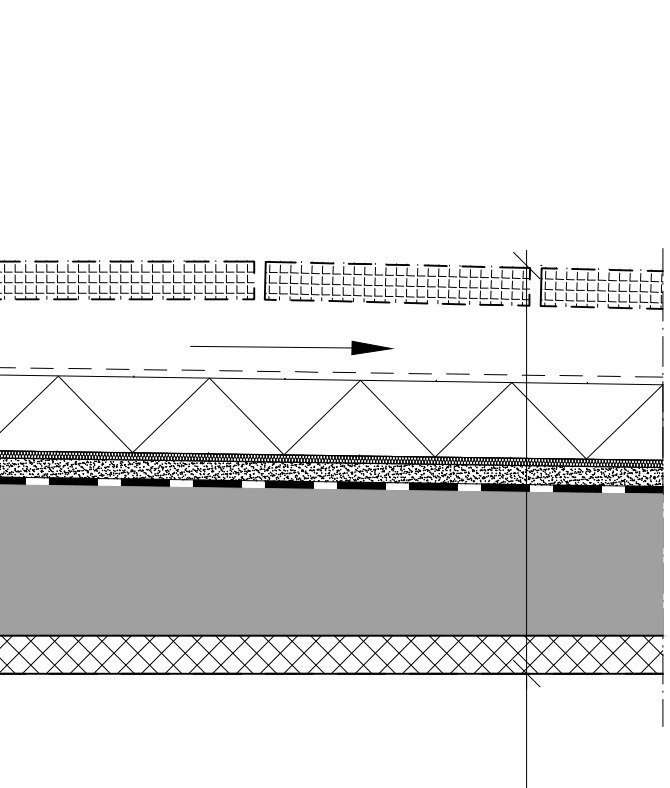


180-570 MM ÖVERBYGGNAD (OVAN CELLPLAST) ENLIGT LA.  
ÖVERBYGGNADEN FÅR MAX VÄGA 8,1 KN/M<sup>2</sup>.  
NÅLFILTAD GEOTEXTIL KLASS N2  
100 CELLPLAST TYP XPS 400  
4 mm DRÄNERINGSSKIKT TYP ENKADRAIN E5004/S5004  
TÄTSKIKT  
30 mm GJUTASFALT PGJA  
5 mm POLYMERASFALTMATTA YEP 6500 HELSVETSAS  
(ÖVER PLÅT VID VÄGG)  
PRIMER AV ASFALTLÖSNING, VID BEHOV AVJÄMNING MED  
ASFALTSPACKELMASSA  
200-250 ARMERAD BETONG  
50 SLAKARMERAT PLATTBÄRLAG

**FS-22**  
PORTIK TH 4 RAK UK

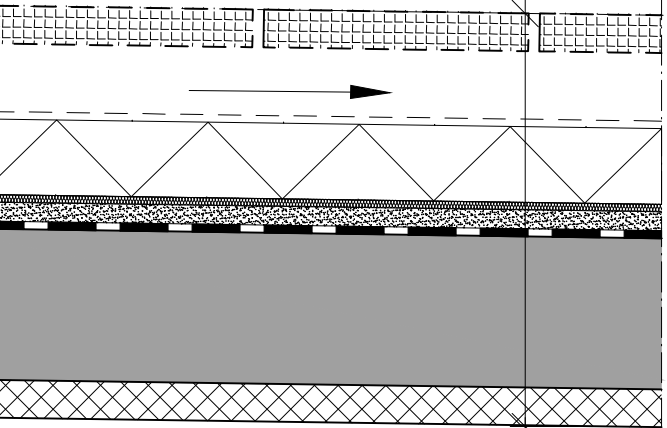


MARKUPPBYGGNAD ENLIGT LA.  
MAX 250 mm ÖVERBYGGNAD OVAN  
CELLPLAST.  
NÅLFILTAD GEOTEXTIL KLASS N2  
100 CELLPLAST TYP XPS 400  
4 mm DRÄNERINGSSKIKT TYP ENKADRAIN E5004/S5004  
TÄTSKIKT  
30 mm GJUTASFALT PGJA  
5 mm POLYMERASFALTMATTA YEP 6500 HELSVETSAS  
(ÖVER PLÅT VID VÄGG)  
PRIMER AV ASFALTLÖSNING, VID BEHOV AVJÄMNING MED  
ASFALTSPACKELMASSA  
200 ARMERAD BETONG  
50 SLAKARMERAT PLATTBÄRLAG

**FS-23**  
PORTIK TH 4 VARIERANDE UK

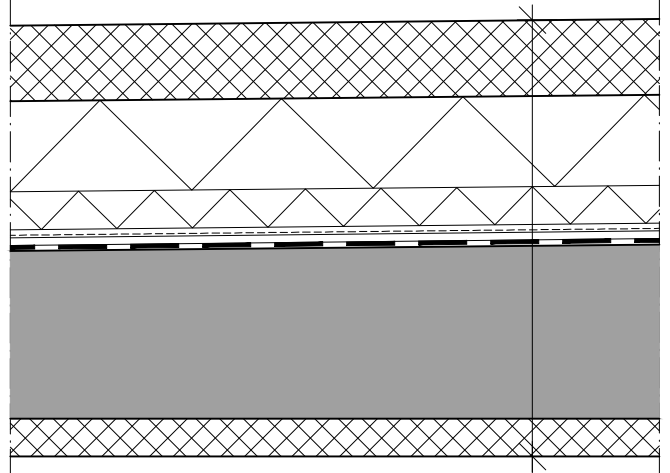


100 BETONGPLATTA (PREFAB)  
120 CELLPLAST (PREFAB)  
70 CELLPLAST EPS 80  
GLIDSKIKT AV FIBERDUK KLASS II  
10 ASFALTMASTIX  
5 mm POLYMERASFALTMATTA YEP 6500  
200-230 ARMERAD BETONG (LUTNING 1:100 I ÖK)  
50 SLAKARMERAT PLATTBÄRLAG

**FS-24**  
TERRASSBJÄLKLAG VID TERRASS PLAN 16

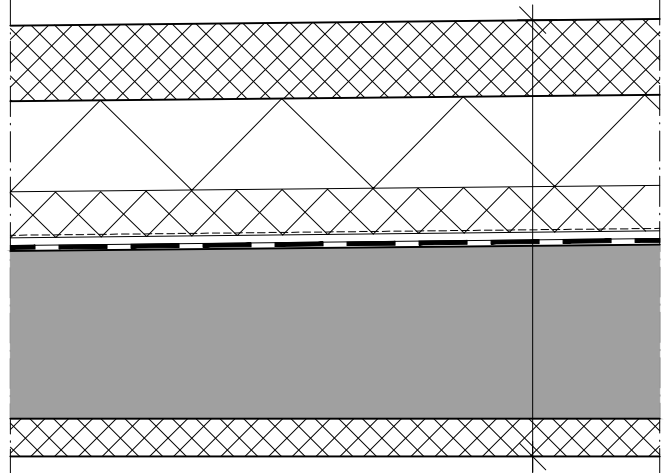

100 BETONGPLATTA (PREFAB)  
120 CELLPLAST (PREFAB)  
50 FOAMGLAS  
GLIDSKIKT AV FIBERDUK KLASS II  
10 ASFALTMASTIX  
5 mm POLYMERASFALTMATTA YEP 6500  
215-240 ARMERAD BETONG (LUTNING 1:100 I ÖK)  
50 SLAKARMERAT PLATTBÄRLAG


**FS-25**  
TERRASSBJÄLKLAG VID TERRASS PLAN 19

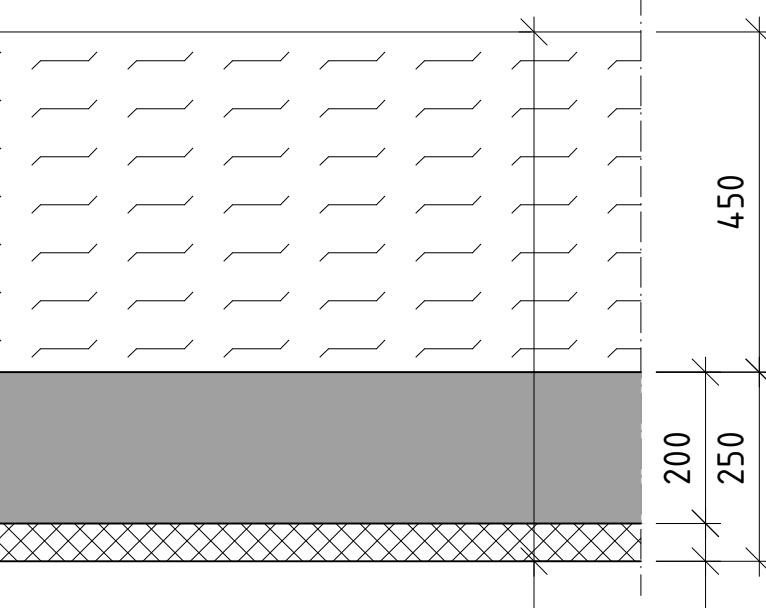

450 LÖSULL ISOVER  $\lambda=0.042$   
200 ARMERAD BETONG  
50 SLAKARMERAT PLATTBÄRLAG

450  
200  
250  
50

**FS-60**  
VINDSBJÄLKLAG

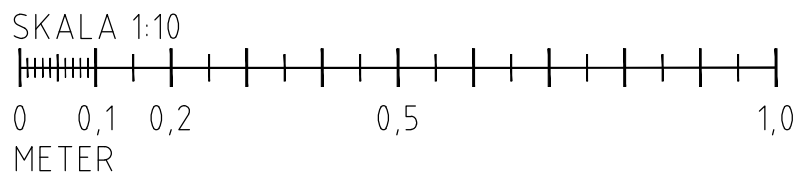

## BYGGHANDLING

BET		ÄNDRINGEN AVSER		DATUM	SIGN
				Rosenborgsgatan 12, 171 06 Solna 08-626 66 30	
<input type="checkbox"/> A WHITE ARKITEKTER AB <input checked="" type="checkbox"/> K BJERKING AB <input type="checkbox"/> E EDQVIST KONSULTBYRÅ AB <input type="checkbox"/> V INSTRA <input type="checkbox"/> M - <input type="checkbox"/> L LANDARK		TELEFON 08-402 25 00 TELEFON 010-211 80 00 TELEFON 070-196 08 60 TELEFON 070-849 22 98 TELEFON TELEFON 070-380 79 71		KV PASSIONSFRUKTEN STOMDETALJER, BJÄLKLAGSTYPER	
RITAD KONSTRUERAD EOM		HANDLÄGGARE EOM		ARBETSNUMMER 21U0035	
DATUM 2023-11-10		ANSVARIG PÅR GERTZ		KOD TYP POS P.062581/P.062582	
				RITINGSNUMMER K-20-6-004	
				A3 1:20 SKALA A1 1:10	
				REV	

LAGER:

PLO: 2023-11-18, 16:14, J:\2021\21U0035\K\RTIDEE\K-20-6-004.DWG, AAS