



TÄTSKIKTSMATTA MATAKI UNOTECH EL. LIKV
YAP 2200, UNDERLAGSPAPP MED KLISTERKANT.
RÄNNDALAR UTFÖRS ENLIGT PAPPLEVERANTÖRENS ANVISNINGAR, PAPPSPIK
UPPBYGGNAD TAKKASSETT ENLIGT LEVERANTÖR

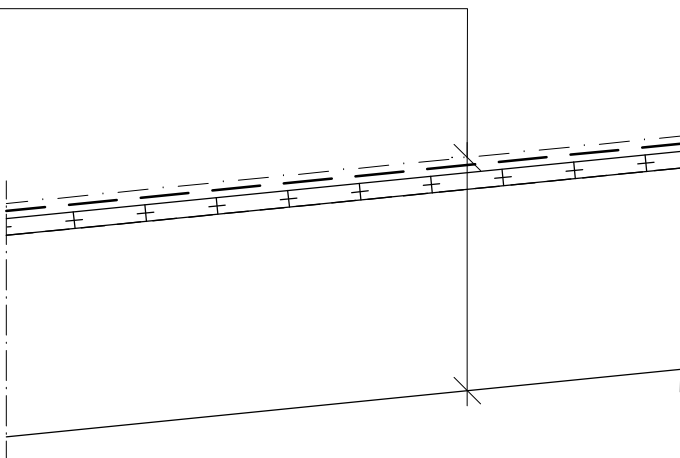


YT-1
TAKKASSETTER MED PAPP ÖVER KALLA UTRYMMEN

PLÅTTÄCKNING MED DUBBELFALSAD BANDTÄCKNING
YAP 2200 UNDERLAGSPAPP MED KLISTERKANT
UPPBYGGNAD TAKKASSETT ENLIGT LEVERANTÖR

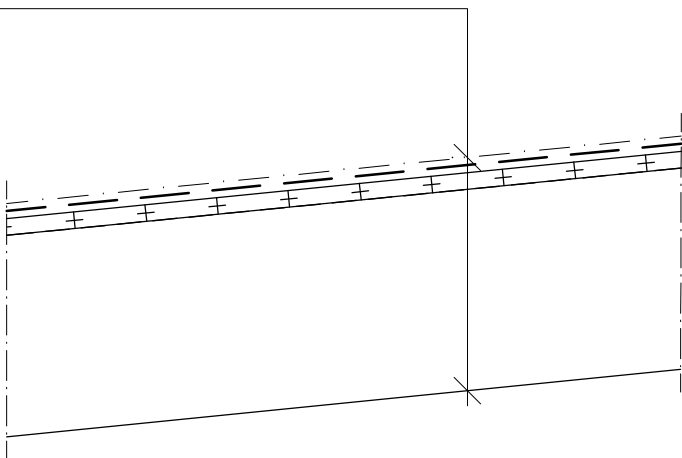


YT-2
TAKKASSETTER MED PLÅT ÖVER KALLA UTRYMMEN

PLÅTTÄCKNING AV DUBBELFALSAD BANDTÄCKNING
BYGGPAPP YAP 2200, UNDERLAGSPAPP MED KLISTERKANT.
RÄNNDALAR UTFÖRS ENLIGT PAPPLEVERANTÖRENS ANVISNINGAR.
23 RÅSPONT
28 LUFTSPALT
VINDSKYDDSDUK
TAKBALK ENL TAKKASSETTLEVERANTÖR
MIN 340 ISOLERING, MINERALULL $\lambda=0.042$
0.2 mm ÅLDERSBESTÄNDIG PE-FOLIE
28x70 LÅKT MAX c300 mm
2x15 BRANDGIPSSKIVA PROTECT-F ELLER LIKV

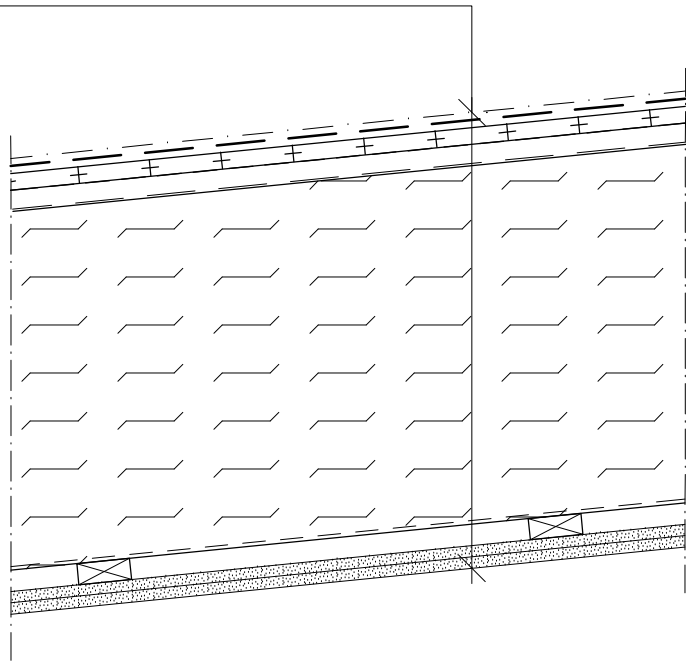

YT-3
TAKKASSETTER MED PLÅT ÖVER VARMA UTRYMMEN

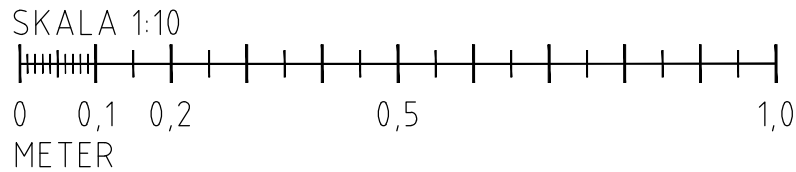

BYGGHANDLING

BET			ÄNDRINGEN AVSER		DATUM	SIGN
					SENIORGARDEN	
BJERKING AB Telefon 070-211 80 00 www.bjorking.se			Rosenborgsgatan 12, 171 06 Solna 08-626 66 30			
<input type="checkbox"/> A WHITE ARKITEKTER AB <input checked="" type="checkbox"/> K BJERKING AB <input type="checkbox"/> E EDQVIST KONSULTBYRÅ AB <input type="checkbox"/> V INSTRA <input type="checkbox"/> M - <input type="checkbox"/> L LANDARK			TELEFON 08-402 25 00 TELEFON 010-211 80 00 TELEFON 070-196 08 60 TELEFON 070-849 22 98 TELEFON 070-380 79 71		KV PASSIONSFRUKTEN	
			STOMDETALJER, TAKTYPER			
RITAD KONSTRUERAD EOM		HANDLÄGGARE EOM		ARBETSNUMMER 21U0035		A3 1:20 SKALA A1 1:10
DATUM 2023-11-10		ANSVARIG PÅR GERTZ		KOD TYP POS P.062581/P.062582		REV
				RITINGSNUMMER K-20-6-006		