

FÖRESKRIFTER

ALLMÄNNA FÖRESKRIFTER ENLIGT
DOKUMENT: K-AF-PASSIONSFRUKTEN

FÖRKLARINGAR

BETECKNINGAR MM ENL BYGGHANDLINGAR
90. MÅTT I MILLIMETER (mm).
KOORDINATSYSTEM SWEREF 99 18 00.
HÖJDER I (m) RH2000

- BETONG SYNLIG
- BETONG SKYMD
- BETONG PREFAB
- UK
- ÖK
- ARMERING ÖVERKANT
- ARMERING UNDERKANT

HÄNVISNINGAR

ARMERINGSSPECIFIKATIONER:

- TRH 1: ASG-101, ASG-101-NÄT, ASP-110
TRH 2: ASG-201, ASG-201-NÄT, ASP-201
TRH 3: ASG-301, ASG-301-NÄT, ASP-301
TRH 4: ASG-401, ASG-401-NÄT, ASP-401, ASP-401-NÄT
DEL 5: ASG-501, ASG-501-NÄT
DEL 6: ASG-601, ASG-601-NÄT
DEL 7: ASG-701, ASG-701-NÄT
DEL 8: ASG-801, ASG-801-NÄT
DEL 9: ASG-901, ASG-901-NÄT

GRUNDDETALJER:

K-15-6-001 -

KÄLLAR OCH TERRASSDETALJER:

K-15-6-031 -


STOMDETALJER:

K-20-6-001 -


GARAGE UNDER UTREDNING
SKALL SAMORDNAS MED ALM

DETALJANSLUTNINGAR
MOT ALMS BYGGNAD ÄR
UNDER UTREDNING OCH
EJ GÄLLANDE.

DELPLAN A

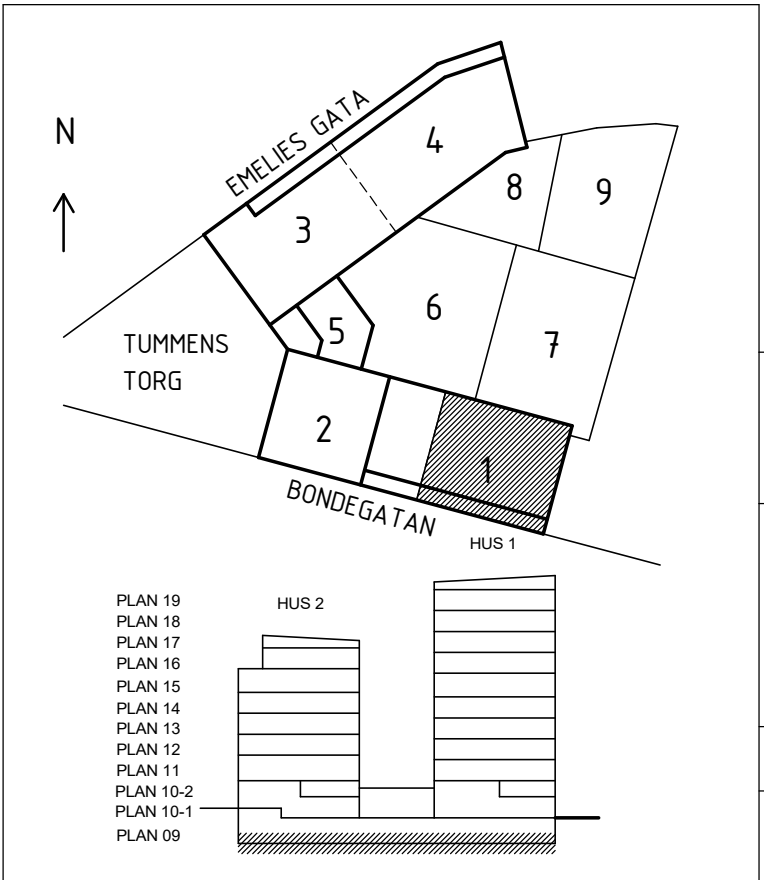

BYGGHANDLING

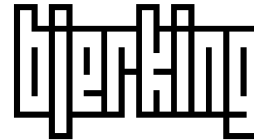

SENIORGARDEN
Rosenborgsgatan 12, 171 06 Solna 08-626 66 30

- PLAN 19
- PLAN 18
- PLAN 17
- PLAN 16
- PLAN 15
- PLAN 14
- PLAN 13
- PLAN 12
- PLAN 11
- PLAN 10-2
- PLAN 10-1
- PLAN 09

RITAD KONSTRUERAD HANDLÄGGARE
EHR EOM 21U0035
DATUM 2023-11-10
ANSVARIG PÅR GERTZ

KV PASSIONSFRUKTEN

GRUNDPLAN, ARMERING
TRAPPHUS 1

KOD TYP POS
P.062581/P.062582
RITNINGSNUMMER
K-22-1-101
REV

A3 1:100
SKALA A1 1:50