



A K-22-4-001 A - VÄGGHÖRN 1 : 20

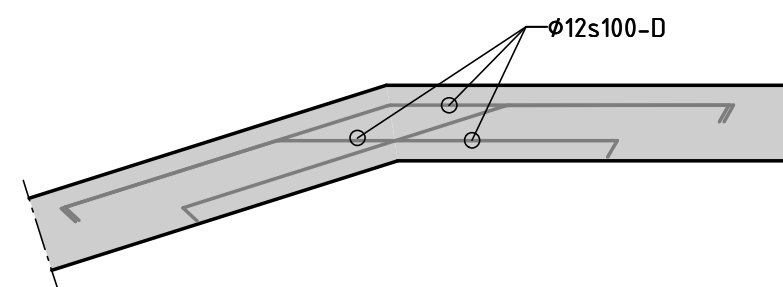

B K-22-4-001 B - VÄGGHÖRN 1 : 20

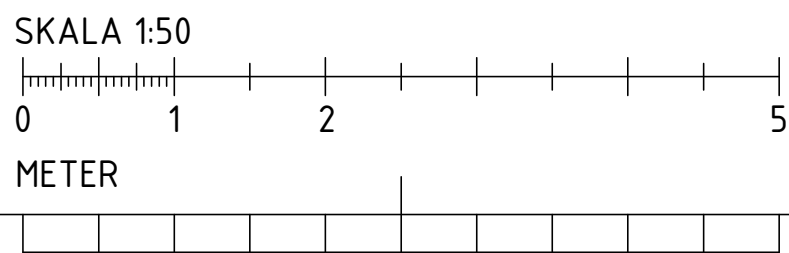

FÖRESKRIFTER

ALLMÄNNA FÖRESKRIFTER ENLIGT
DOKUMENT: K-AF-PASSIONSFRUKTEN

GGJUTETAPPSLÄNGDER FÖR
KÄLLARYTTERVÄGGAR ÄR MAX 7 METER.

FÖRKLARINGAR

BETECKNINGAR MM ENL BYGGHANDLINGAR
90. MÅTT I MILLIMETER (mm).
KOORDINATSYSTEM SWEREF 99 18 00.
HÖJDER I (m) RH2000

	BETONG SYNLIK
	BETONG, SNITT
	BETONG SKYMD
	BETONG PREFAB
UK	AVSER UNDERKANT
ÖK	AVSER ÖVERKANT
HS	AVSER HITSIDA
BS	AVSER BORTSIDA
	ARMERING ÖVERKANT
	ARMERING UNDERKANT


FA-01	FÖRTAGNINGSSARMERING UNDER UTREDNING
FA-02	FÖRTAGNINGSSARMERING HBT-220-10/200-5
FA-11	FÖRTAGNINGSSARMERING HBT-220-10/150-7 lü=220mm
FA-12	FÖRTAGNINGSSARMERING HBT-220-10/150-7 lü=270mm
FA-13	FÖRTAGNINGSSARMERING HBT-220-10/150-7 lü=330mm

HÄNVISNINGAR


ARMERINGSSPECIFIKATIONER VÄGGAR:

TRP 1:	ASV-109, ASV-109-NÄT ASK-109
TRP 2:	ASV-209, ASV-209-NÄT ASK-209 ASV-210, ASV-210-NÄT ASK-210
TRP 3:	ASV-309, ASV-309-NÄT ASK-309 ASV-310, ASV-310-NÄT ASK-310
TRP 4:	ASV-409, ASV-409-NÄT ASK-409
TRP 5:	ASV-509, ASV-509-NÄT ASK-509

HÅLTAGNINGARS STORLEK OCH LÄGE ENL
PLAN. HÅLTAGNINGARS TÄTNING ENL
INSTALLATÖRS HANDLINGAR.

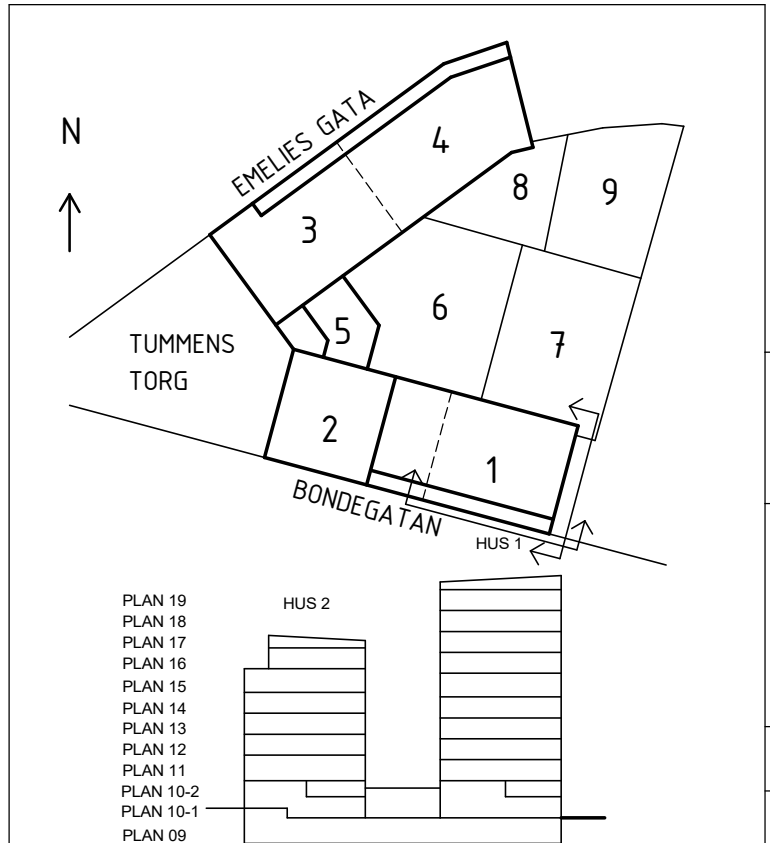

BYGGHANDLING

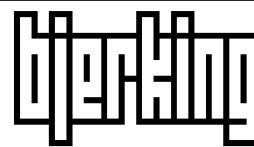

BJÖRKING AB
Telefon: 010-211 80 00
www.bjorking.se

<input type="checkbox"/> A	WHITE ARKITEKTER AB	TELEFON 08-402 25 00
<input checked="" type="checkbox"/> K	BJÖRKING AB	TELEFON 010-211 80 00
<input type="checkbox"/> E	EDQVIST KONSULTBYRÅ AB	TELEFON 070-196 08 60
<input type="checkbox"/> V	INSTRÅ	TELEFON 070-849 22 98
<input type="checkbox"/> M	-	TELEFON
<input type="checkbox"/> L	LANDARK	TELEFON 070-380 79 71

RITAD	KONSTRUERAD	HANDLÄGGARE	ARBETSNUMMER
EHR	EOM	21U0035	
DATUM	ANSVARIG		
2023-11-10	PÅR GERTZ		

BET	ÄNDRINGEN AVSER	DATUM	SIGN
	SENIORGARDEN		
Rosenborgsgatan 12, 171 06 Solna 08-626 66 30			
KV PASSIONSFRUKTEN			
VÄGGELEVATIONER ARMERING, TRAPPHUS			
KOD TYP POS		RITINGSNUMMER	REV
P.062581/P.062582		K-22-4-001	

A3 1:100, 1:40
SKALA A1 1:50, 1:20