


FÖRKLARINGAR

- FASTIGHETSGRÄNS
- FG+00.00 HUSLIV ENLIGT ARK. MED FÄRDIG GOLV-NIVÅ
- S BEF SPILLVATTENLEDNING
- D BEF DAGVATTENLEDNING
- V BEF VATTENLEDNING
- FV BEF FJÄRRVÄRMELEDNING
- FV PLANERAD FJÄRRVÄRMELEDNING
- PLANERAD ELLEDNING lev ELLEVIO
- PLANERAD TELE lev SKANOVA
- PLANERAD OPTOKABEL lev STOKAB
- BEF BELYSNINGSSTOLPE
- BEF BRUNNAR TILLSYN OCH NEDSTIGNING
- DB BEF DAGVATTENBRUNN
- BP BEF BRANDPOST
- BEF EL/TELESKÅP
- S000 SPILLVATTENLEDNING AV PP
- V000 VATTENLEDNING AV PE / PE80 SDR 11 PN 10
- D000 DAGVATTENLEDNING AV PP SN 8 DIM 110 - 200 TYP SLÄTA PIPELIFE
- DR000 DRÄNLEDNING AV PE/PP FULLSLITSADE MED DRÄNERANDE KRINGFYLLNING
- DB1+00.00 DAGVATTENBRUNN DIM 160 MED GALLERBETÄCKNING FÖRHÖJNINGSRING SAMT PLANSIL TG-BRUNN ICOPAL
- DB2 DAGVATTENBRUNN MED KUPOLSIL LÅGBYGGD STIGARRÖR KORRUGERAD DIM 425 MED LÖS BOTTEN ANSLUTNINGAR UTFÖRS MED ANBÖRRNINGSMANSCHETT 110/160 BETÄCKNING KUPOLSIL SKRUVAT MED TELESKOPRÖR
- DB3 DAGVATTENBRUNN MED PLAN GALLER OCH SANDFÅNG MED STIGARRÖR 315 MM MED LÖS BOTTEN SE DETALJ ANSLUTNINGAR UTFÖRS MED ANBÖRRNINGSMANSCHETT 110/160 BETÄCKNING FLYTANDE UF-315 3P Combi Klick ULEFOS GALLER H 190 MM
- DB4+00.00 BREDDNINGSBRUNN SKYFALLSHANTERING GALLERBETÄCKNING SPECIALBYGGD BRUNN MED RAINNA OCH GALLER I RF METALL MÅTT INVANDIGT 1200x120 MM MYNNAR I TRAPPSTEG
- SB1 SPOLBRUNN AV PP MED TÄTT LOCK POLAR SPOLBRUNN DIM 110 STIGARRÖR POLAR DIM 110 BETÄCKNING POLAR T3
- ST1 STUPRÖR MED FÖRLÄNGD UTKASTARE LEDS TILL GRÖNGJORD YTA, SAMT EROSIONSKYDD
- ST2 STUPRÖR INFÄLLT I VÄGG MED ANSLUTNING DAGVATTENLEDNING
- ST3 STUPRÖR MED UTKASTARE LEDS VIA YTVATTENBRUNN DB3 TILL LUFTIGT BÄRLAGER ELLER GRÖNYTA
- ST4 STUPRÖR MED FÖRLÄNGD UTKASTARE MONTERAS PÅ TRÄSKÄRM TILL GRÖNGJORD YTA SAMT EROSIONSKYDD
- POLLARBELYSNING NYX STANDER FUNDAMENT FÖR BJÄLKLAG
- X+00.00 AVSER VATTENGÄNGSNIVÅ PÅ LEDNING
- X000 AVSER DIMENSION PÅ LEDNING
- FBPSDV FÖRBINDELSEPUNKT SPILL, DAGVATTEN, KALLVATTEN OCH VATTEN SPRINKLER
- FBPFJV FÖRBINDELSEPUNKT FJÄRRVÄRME
- FBP EL TELE FÖRBINDELSEPUNKT EL/FIBER
- RÖL RÖKGASLUCKA

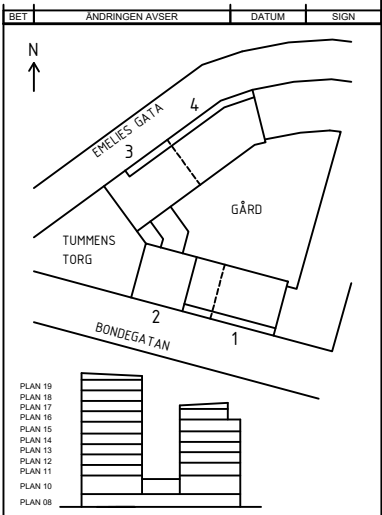

FÖRESKRIFTER

KOORDINATSYSTEM: SWEREF 99 18 00
HÖJDSYSTEM: RH2000

LEDNINGAR OCH KABELSKYDDSRÖR ANSLUTS OCH AVSLUTAS ENLIGT PLACERING I BYGGNAD PÅ HANDLING ENLIGT VVS OCH E.

ALLA RÖRDRAGNINGAR AVSLUTAS MIN 1000 MM OVANFÖR FG-NIVÅ I LÄGE

ALLA RÖRDRAGNINGAR AVSLUTAS MIN 300 MM INNAFÖR INSIDA VÄGG/GRUNDMUR ENLIGT VVS OCH E

DAGVATTENLEDNINGAR MIN 160 LÄGGS MED MIN.FALL PÅ 8 PROMILLE

DAGVATTENLEDNINGAR MIN 110 LÄGGS MED MIN.FALL PÅ 10 PROMILLE

OM INGET ANNAT ANGES PÅ PLANEN SKALL LEDNINGSDIMENSION PÅ SJÄLVFALLSLEDNINGAR VARA DYT10

SYSTEMHANDLING

LandArk		Borätt SENIORGARDEN	
Rosenborgsgatan 12, 171 06 Solna 08-626 66 30		Kv Passionsfrukten Stockholm Stad	
Yttre VA-plan m. samordning & förbindelsep.		A3	1:400
2022-09-16 J.Myhr		SKALA A1	1:200
R-51-1-0001			