

FLYTANDE BETÄCKNING TILL
DAGVATTENBRUNN ϕ 315 mm

100 MM MAKADAM 16-32 MED GEOTEXTIL

BRUNN AV PP-RÖR ϕ 315 mm

UTLOPP DRÄNRÖR ϕ 110 mm

UK BJÄLKLAG

PROPP

0.32

DB2

BREDDNING +00.10

MY+00.00

TELESKOPBETÄCKNING POLAR T10 MED
TELESKOPRÖR NED I STIGARRÖR

ÖVERBYGGNAD ENL. LA

100 MM MAKADAM 16-32 MED GEOTEXTIL

Ø 15 MM HÅL BORRAS I MED C-C 50 MM I
RADEN OCH 70 MM MELLAN RADERNA ETT
STÅNDARRÖR TILL STANDARD
PLASTBRUNN Ø 400 MM

ÖVERBYGGNAD ENL. LA

INKOMMANDE DRÄNRÖR ELLER PP-RÖR
LÄGGS I DRÄNERANDE FYLNING
PÅ ÖK ISOLERING

DRÄNRÖR/ TÄT LEDNING

GEOTEXTIL

ISOLERING

DRÄNERING

TÄTSKIKT

INGJUTEN TERRASSBRUNN TG ICOPAL
MED BOTTENSIL TYP KUPOLSIL

570-630 MM

PLANSIL FASTSKRUVAD I LÅSRING

ANSLUTNING I SIDAN PÅ BRUNN
MÖJLIG I EJ KÖRBAR YTA

FÖRHÖJNINGSRINGAR STAPLAS PÅ VARANDRA
PERFORERAD NED TILL GJTASFALT


100 MM MAKADAM 16-32 MED GEOTEXTIL

PERFORERING

ÖVERBYGGNAD PÅ
GÄRDSBÄLKLÄG UFÖRS
ENL. UPPSTÄLLNINGS-
RITNING

REMSA AV POLYMER-
MODIFIERAD TÄTSKIKTS-
MATTA, HELKLISTRAS

BRUNN TYP ICOPAL TG

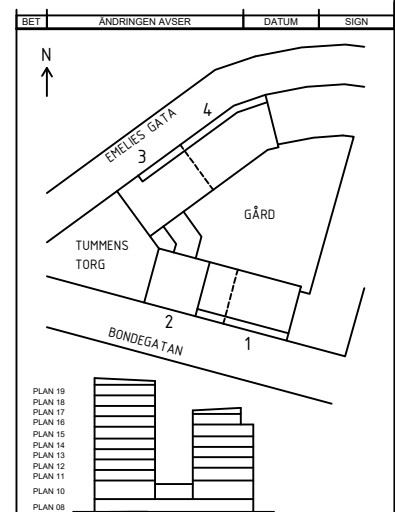

<input type="checkbox"/> A	WHITE ARKITEKTER AB	TELEFON 08-402 25 00
<input type="checkbox"/> K	BJERKING AB	TELEFON 0102-118 098
<input type="checkbox"/> E	EDQVIST KONSULTBYRÅ AB	TELEFON 070-196 08 60
<input type="checkbox"/> V	INSTRA	TELEFON 070-849 22 98
<input checked="" type="checkbox"/> R	LANDARK	TELEFON 070-380 79 71
<input type="checkbox"/> L	LANDARK	TELEFON 070-380 79 71

Kv Passionsfrukten
Stockholm Stad

71	Detaljer Yttre VA
----	-------------------

J.Myhr	J.Myhr
2022-09-16	J.Myhr

71	Detaljer Yttre VA	A3	1:20/40
		SKALA A1	1:10/20
	1:30 Tiltaksplan	1:100000 Kart	1:100000 Kart
		R-51-2-0001	