

FÖRKLARINGAR

MEDIA & SYSTEMBETECKNING

- KV01 TAPPKALLVATTEN (PN10)
- KV011 TAPPKALLVATTEN (PN10) BRF BORÄTT
- KV012 TAPPKALLVATTEN (PN10) BRF SENIORGÅRDEN
- VV01 TAPPVARMVATTEN (PN10)
- VV011 TAPPVARMVATTEN (PN10) BORÄTT
- VV012 TAPPVARMVATTEN (PN10) SENIORGÅRDEN
- VVC01 VARMVATTENCIRKULATION (PN10)
- VVC011 VARMVATTENCIRKULATION (PN10) BORÄTT
- VVC012 VARMVATTENCIRKULATION (PN10) SENIORGÅRDEN
- VS01 VARME SEKUNDÄRT, RADIATORER (PN6)
- VS011 VARME SEKUNDÄRT, RADIATORER (PN6) BRF BORÄTT
- VS012 VARME SEKUNDÄRT, RADIATORER (PN6) BRF SENIORGÅRDEN
- VS021 VARME SEKUNDÄRT, LUFTVÄRMARE (PN6) BRF BORÄTT
- VS022 VARME SEKUNDÄRT, LUFTVÄRMARE (PN6) BRF SENIORGÅRDEN
- VS03 VARME SEKUNDÄRT, FXP (PN6)
- VS031 VARME SEKUNDÄRT, FXP (PN6) BRF BORÄTT
- VS032 VARME SEKUNDÄRT, FXP (PN6) BRF SENIORGÅRDEN
- FJV VARME PRIMÄRT, FJÄRRVARME (PN16)
- S1 SPILLVATTEN
- S2 SPILLVATTEN, MELLAN KÖK OCH FETTAVKILJARE
- SP1 SPILLVATTEN, TRYCKSIDA FRÅN PUMPSTATION
- BRL STIGARLEDNING BRAND

- MATERIAL
- 11 PP-MD, UPONOR DECIBEL
- 12 PP-MD, UPONOR HTP
- 18 PE, GEBERIT
- 2 OLEGERÄT TRYCKKÄRLSSTÅL, SS 1787 OCH SS 1887
- 3 KOPPARRÖR, EN 1057-R290
- 31 UPONOR METALLIC PIPE PLUS
- 50 ROSTFRIA STÅLRÖR
- 6 PE-RÖR AVLOPP, PE-RÖR TRYCKRÖR
- 63 UPONOR COMBIPIPE RÖR I RÖR, EXTRA ISOLERADE
- 631 UPONOR COMBIPIPE RÖR I RÖR, EXTRA ISOLERADE
- 64 UPONOR KOMPOSIT UNIPIPE/MLC, ISOLERADE 10/15mm
- 65 UPONOR KOMPOSIT UNIPIPE/MLC
- G3 GUSTAVSBERG MA-RÖR, GJUTJÄRN
- R10 ROSTFRITT SYRAFAST STÅL SS2348
- SAKVAROR
- JM-FDSxxx FÖRDELARSKÅP
- AV21 AVSTÄNGNINGSVENTIL, TAPPVATTEN
- RV21 REGLERVENTIL, STA-D, TAPPVATTEN
- AV61,AV66 AVSTÄNGNINGSVENTIL, VARME
- AV64 AVSTÄNGNINGSVENTIL MED AVTAPPNING, VARME
- RV61 REGLERVENTIL, STA-D, VARME
- RV62 REGLERVENTIL, STAP, VARME
- MV21 MAGNETVENTIL, TAPPVATTEN
- B7/BM BRANDTEJP/BRANDMANSCHETT


- = I TAKBJÄLKLAG
- = UNDER TAK
- = OVAN GOLV
- = I GOLVBÄLKLAG

FÖRKLARINGAR

- SKV RÖR SKVALLERRÖR/LÄKUT PLACERING
- INGJUTNA KV- OCH VV-LEDNINGAR I BJÄLKLAG
- FÖRÄGGS MED C/C 500 MM
- I VÅTGRUPPER UTFÖRES UTANFÄLIGGANDE SYNLIGA RÖR MED UPONOR METALLIC PIPE

SAKVARA	KV DIM	VV DIM	VVC DIM	S DIM
TVATTSTÄLL	16	16		50
TOALET/STOL	16			110
DUSKÄLSBL.	16	16		75
DUSCHBL	16	16		75
TVATTMASKIN	16			75

- CL 3100 ANGER HÖJD ÖVER FÄRDIGT GOLV I MM
- CL + 12,34 ANGER PLUSHÖJD
- VG + 19,99 ANGER VATTENGÅNG FÖR SPILLVATTEN
- HÄNVISNING
- DETALJ OCH LITTERERING FÖR LUFTINTAG BAKOM RADIATOR
- SE RITNING "V-50-6-001"

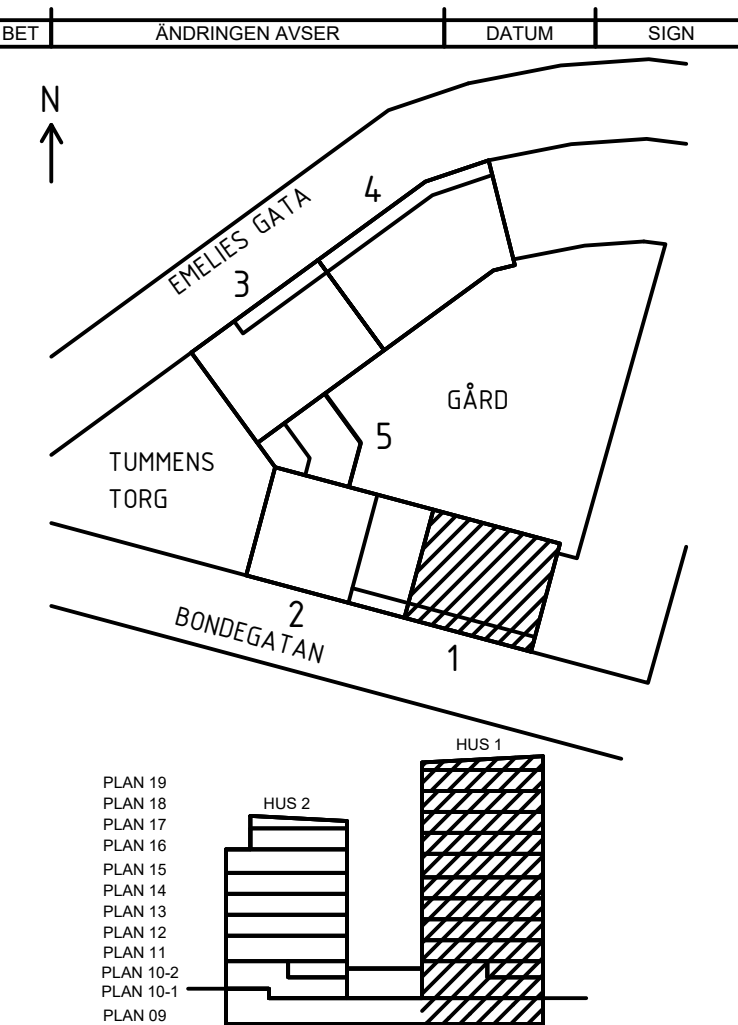

BYGGHANDLING



TJÄRHUVSGATAN 8A
196 21 STOCKHOLM
TEL: 08-415 68 10
FAX: 08-442 96 80

- ☐ A WHITE ARKITEKTER AB
- ☐ K BJERKING AB
- ☐ E EDVIST KONSULTBYRÅ AB
- ☒ V INSTRÅ
- ☐ VA LANDARK
- ☐ L LANDARK

TELEFON 08-402 25 00
TELEFON 0102-118 898
TELEFON 031-723 84 14
TELEFON 08-415 68 10
TELEFON 08-770 00 25

RITAD KONSTRUERAD HANDLAGGARE
ART ART
ANSVARIG

ARBETSNUMMER
P.062582

DATUM
2023-11-10



Rosenborgsgatan 12, 171 06 Solna 08-626 66 30

BORÄTT
Kv PASSIONSFRUKTEN

RÖR
TH 1
STAMSCHEMA VA

A3 1:100
SKALA A1 1:50

KOD TYP POS
RITINGSNUMMER
V-50-8-100

REV