


TRAPPHUS 2

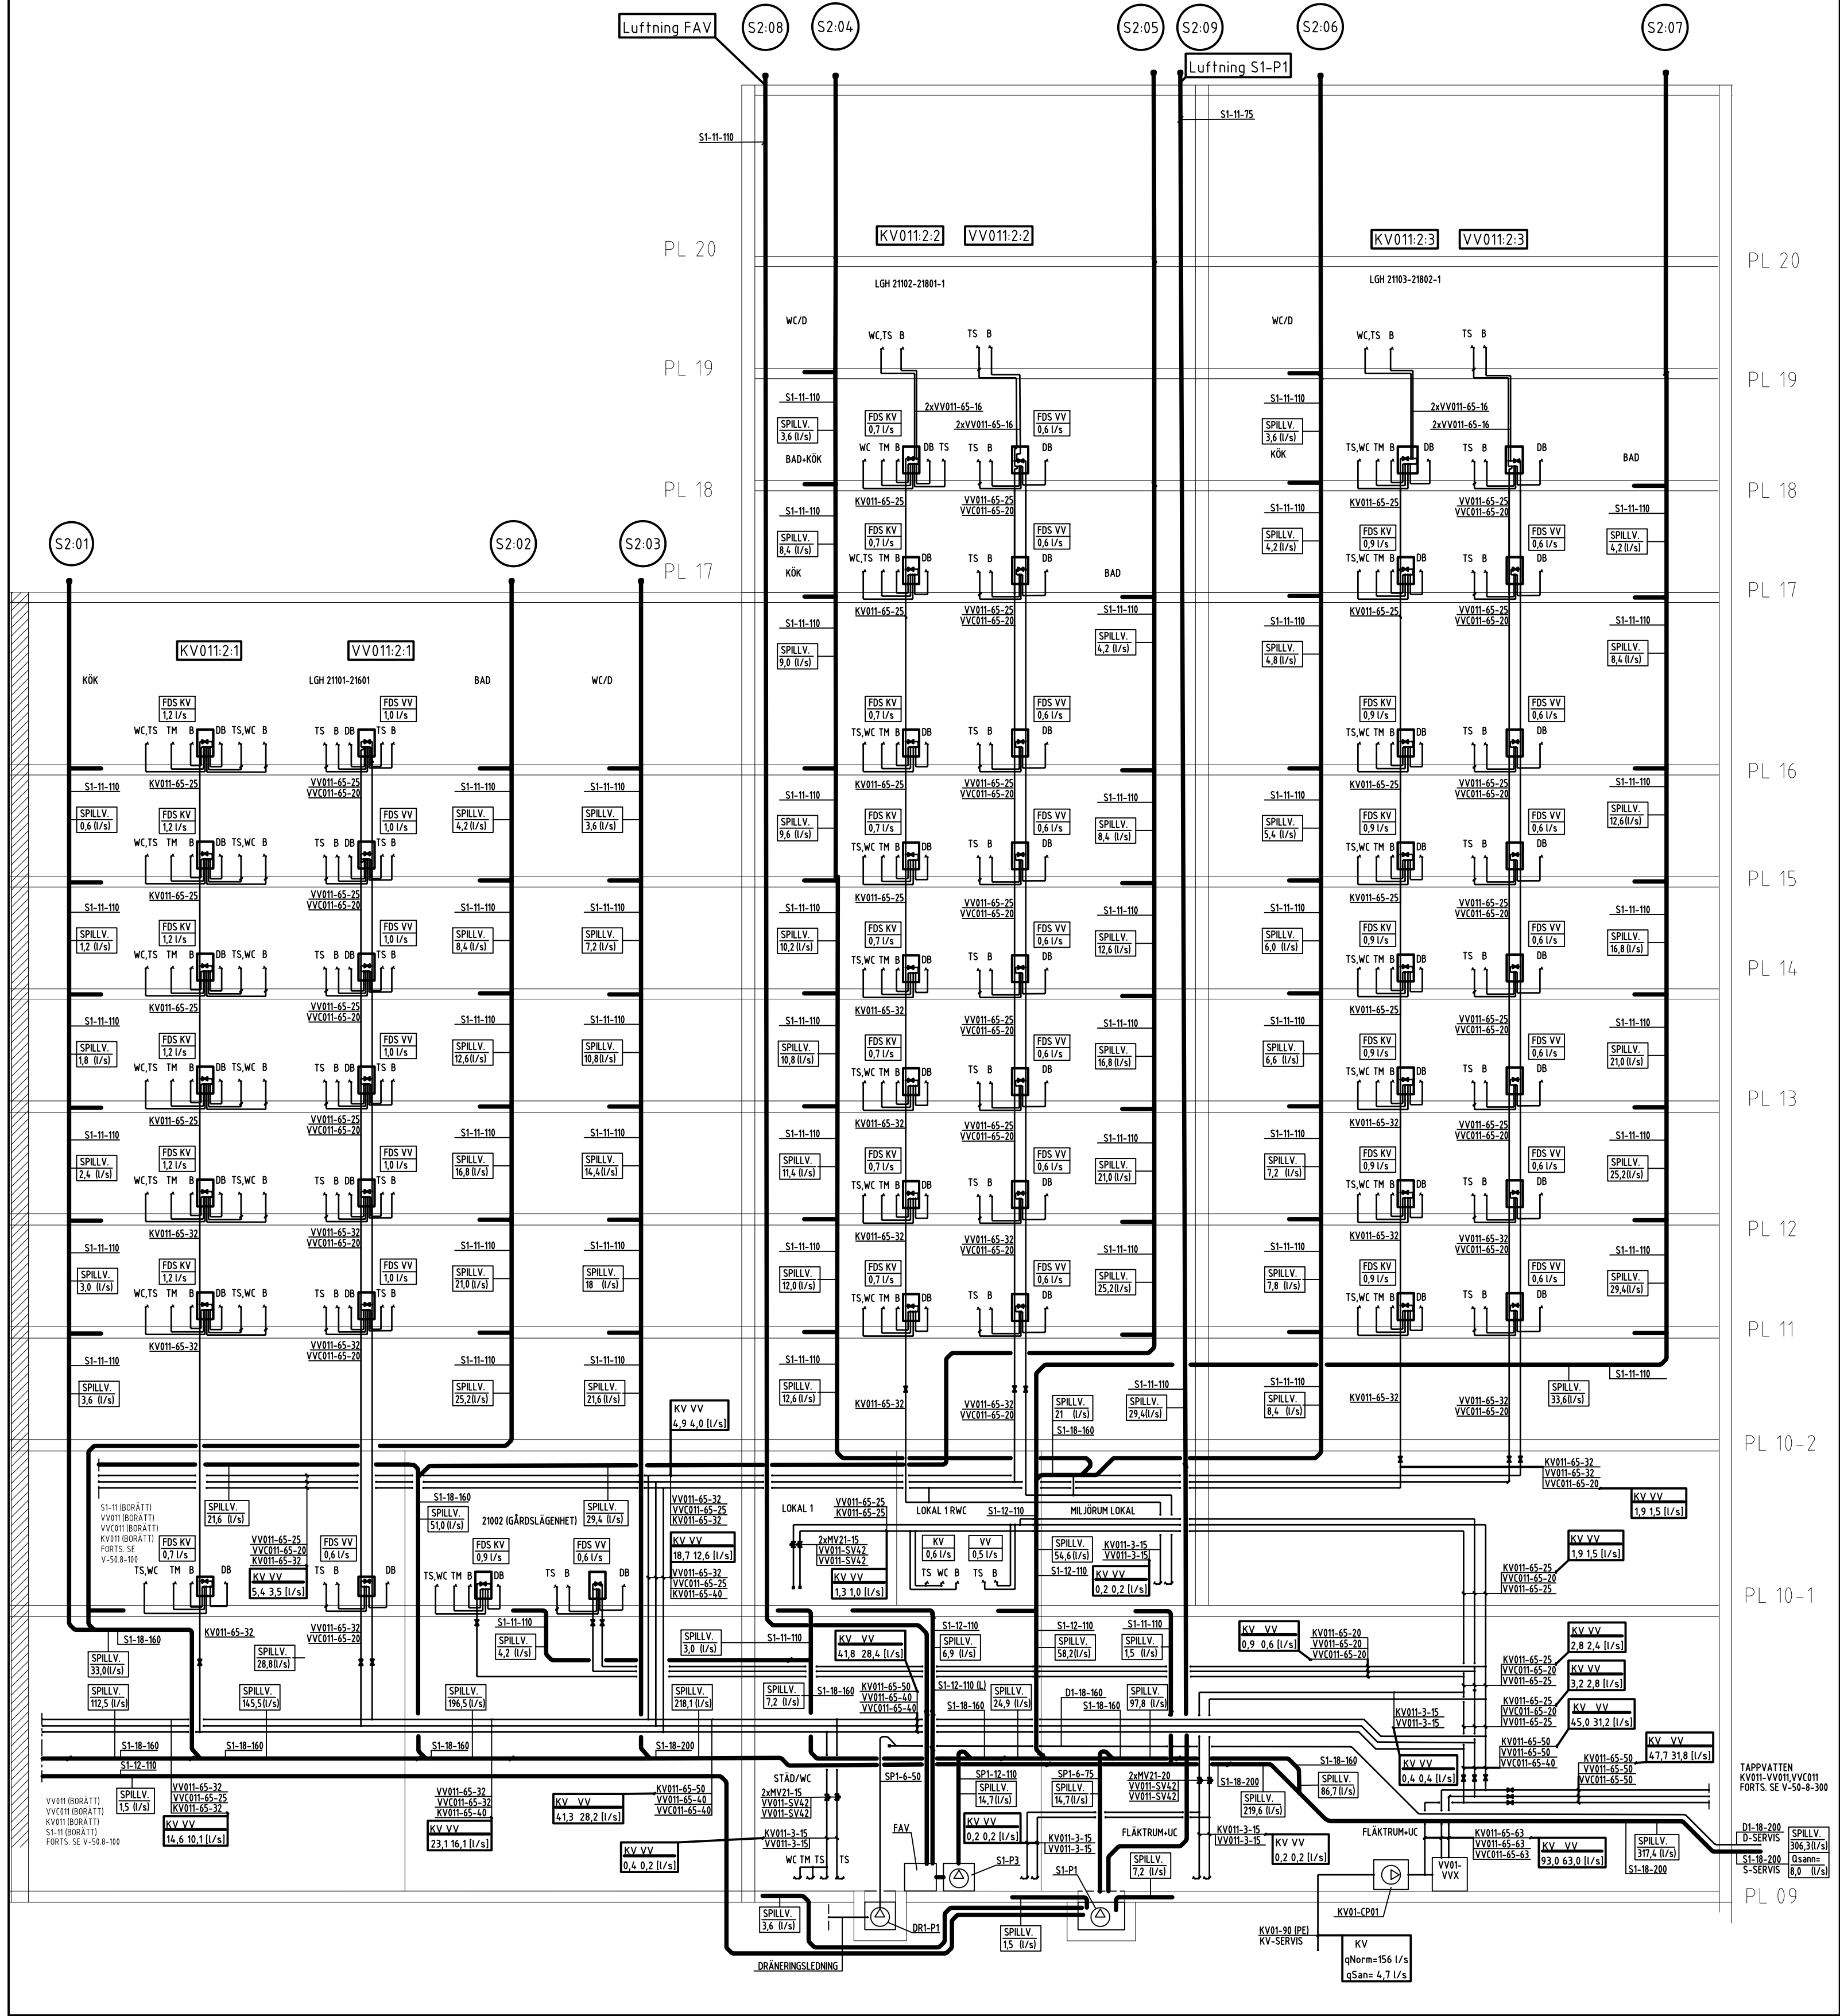


FÖRKLARINGAR


MEDIA & SYSTEMBETECKNING	MEDIA	SYSTEMBETECKNING	MATERIAL	DIMENSION
KV01	TAPPKALLVATTEN (PN10)			
KV011	TAPPKALLVATTEN (PN10) BRF BORÄTT			
KV012	TAPPKALLVATTEN (PN10) BRF SENIORGÅRDEN			
VV01	TAPPVARMVATTEN (PN10)			
VV011	TAPPVARMVATTEN (PN10) BORÄTT			
VV012	TAPPVARMVATTEN (PN10) SENIORGÅRDEN			
VVC01	VARMVATTENCIRKULATION (PN10)			
VVC012	VARMVATTENCIRKULATION (PN10) SENIORGÅRDEN			
VS01	VÄRME SEKUNDÄRT, RADIATORER (PN6)			
VS011	VÄRME SEKUNDÄRT, RADIATORER (PN6) BRF BORÄTT			
VS012	VÄRME SEKUNDÄRT, RADIATORER (PN6) BRF SENIORGÅRDEN			
VS021	VÄRME SEKUNDÄRT, LUFTVÄRMARE (PN6) BRF BORÄTT			
VS022	VÄRME SEKUNDÄRT, LUFTVÄRMARE (PN6) BRF SENIORGÅRDEN			
VS03	VÄRME SEKUNDÄRT, FXP (PN6)			
VS031	VÄRME SEKUNDÄRT, FXP (PN6) BRF BORÄTT			
VS032	VÄRME SEKUNDÄRT, FXP (PN6) BRF SENIORGÅRDEN			
FJV	VÄRME PRIMÄRT, FJÄRRVÄRME (PN16)			
S1	SPILLVATTEN			
S2	SPILLVATTEN, MELLAN KÖK OCH FETTAVSKILJARE			
SP1	SPILLVATTEN, TRYCKSIDA FRÅN PUMPSTATION			
BRL	STIGARLEDNING BRAND			
MATERIAL				
11	PP-MD, UPONOR DECIBEL			
12	PP-MD, UPONOR HTP			
18	PE, GEBERIT			
2	OLEGERÄT TRYCKKÄRLSSTÅL, SS 1787 OCH SS 1887			
3	KOPPARRÖR, EN 1057-R290			
31	UPONOR COMBIPIPE RÖR I RÖR, EXTRA ISOLERADE			
50	ROSTFRIA STÅLRÖR			
6	PE-RÖR AVLOPP, PE-RÖR TRYCKRÖR			
63	UPONOR COMBIPIPE RÖR I RÖR, EXTRA ISOLERADE			
631	UPONOR COMBIPIPE RÖR I RÖR, EXTRA ISOLERADE			
64	UPONOR KOMPOSIT UNIPPIPE/MLC, ISOLERADE 10/15mm			
65	UPONOR KOMPOSIT UNIPPIPE/MLC			
G3	GUSTAVSBERG MA-RÖR, GUTJÄRN			
R10	ROSTFRITT SYRAFAST STÅL SS2348			
SAKVAROR				
JM-FDSxxx	FÖRDELARSKÅP			
AV21	AVSTÄNGNINGSVENTIL, TAPPVATTEN			
RV21	REGLERVENTIL, STA-D, TAPPVATTEN			
AV61,AV66	AVSTÄNGNINGSVENTIL, VÄRME			
AV64	AVSTÄNGNINGSVENTIL MED AVTAPPNING, VÄRME			
RV61	REGLERVENTIL, STA-D, VÄRME			
RV62	REGLERVENTIL, STAP, VÄRME			
MV21	MAGNETVENTIL, TAPPVATTEN			
B7/BM	BRANDTEJ/P/BRANDMANSCHETT			
LINJETYPFÖRKLARING				
-----	= I TAKBJÄLKLAG			
-----	= UNDER TAK			
-----	= OVAN GOLV			
-----	= I GOLVBÄLKLAG			

ANSLUTNINGSLÄDNINGAR DIM	SAKVARA	KV DIM	VV DIM	VVC DIM	S DIM
TVATTSTÄLL	16	16			50
TOALET/STOL	16				110
DUSKLÄSBL	16				75
DUSCHBL	16				75
TVATTMASKIN	16				75

CL 3100 ANGER HÖJD ÖVER FÄRDIGT GOLV I MM
CL + 12,34 ANGER PLUSHÖJD
VG + 19,99 ANGER VATTENGÅNG FÖR SPILLVATTEN
HÄNVISNING
DETALJ OCH LITTERERING FÖR LUFTINTAG BAKOM RADIATOR
SE RITNING "V-50-6-001"

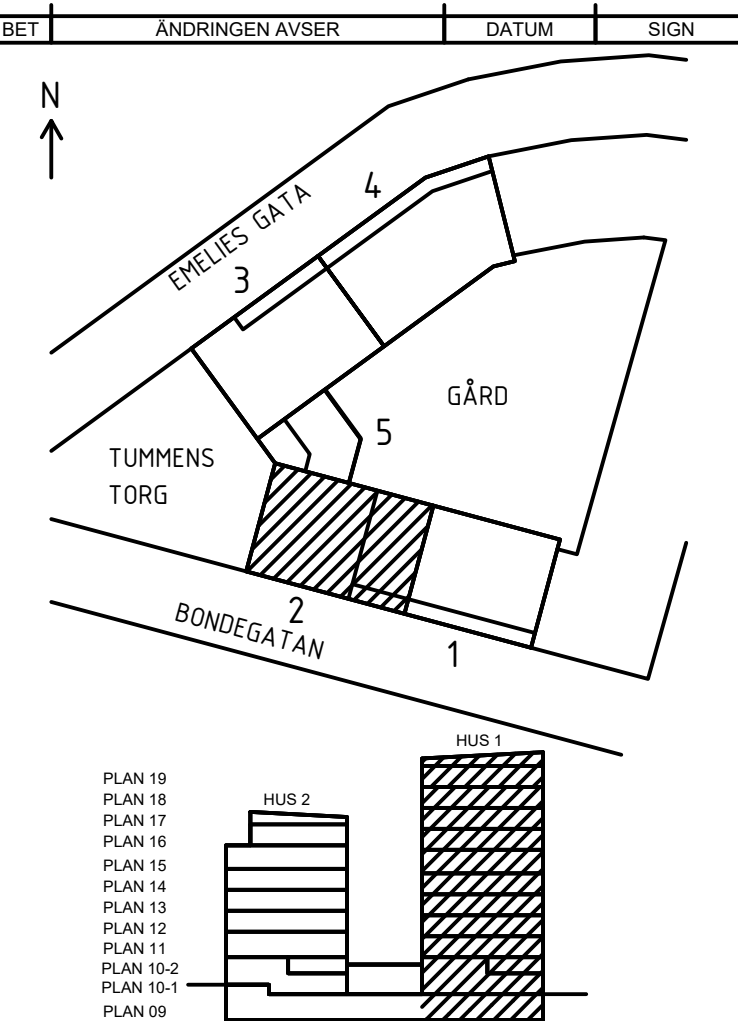


BYGGHANDLING



INSTALLATIONSKONSULT AB

TJÄRHUSGATAN 8A
196 21 STOCKHOLM
TEL: 08-415 68 10
FAX: 08-442 96 80



Rosenborgsgatan 12, 171 06 Solna 08-626 66 30

BORÄTT
Kv PASSIONSFRUKTEN

RÖR
TH 2
STAMSCHEMA VA

A3 1:100
SKALA A1 1:50

RTAD KONSTRUERAD HANDLAGGARE
ART ANSVARIG
2023-11-10 PON

TELEFON 08-402 25 00
TELEFON 0702-118 898
TELEFON 031-723 84 14
TELEFON 08-615 68 10
TELEFON 08-770 00 25
ARBEITSNUMMER
P.062582

KOD TYP POS
RITNINGSNUMMER
V-50-8-200

REV
-