

## FÖRKLARINGAR

### MEDIA & SYSTEMBETECKNING

MEDIA	SYSTEMBETECKNING	MATERIAL	DIMENSION
KV01	TAPPKALLVATTEN (PN10)		
KV011	TAPPKALLVATTEN (PN10) BRF BORÄTT		
KV012	TAPPKALLVATTEN (PN10) BRF SENIORGÅRDEN		
VV01	TAPPVARMVATTEN (PN10)		
VV011	TAPPVARMVATTEN (PN10) BORÄTT		
VV012	TAPPVARMVATTEN (PN10) SENIORGÅRDEN		
VVC01	VARMVATTENCIRKULATION (PN10)		
VVC012	VARMVATTENCIRKULATION (PN10) SENIORGÅRDEN		
VS01	VÄRME SEKUNDÄRT, RADIATORER (PN6)		
VS011	VÄRME SEKUNDÄRT, RADIATORER (PN6) BRF BORÄTT		
VS012	VÄRME SEKUNDÄRT, RADIATORER (PN6) BRF SENIORGÅRDEN		
VS021	VÄRME SEKUNDÄRT, LUFTVÄRMARE (PN6) BRF BORÄTT		
VS022	VÄRME SEKUNDÄRT, LUFTVÄRMARE (PN6) BRF SENIORGÅRDEN		
VS03	VÄRME SEKUNDÄRT, FXP (PN6)		
VS031	VÄRME SEKUNDÄRT, FXP (PN6) BRF BORÄTT		
VS032	VÄRME SEKUNDÄRT, FXP (PN6) BRF SENIORGÅRDEN		
FJV	VÄRME PRIMÄRT, FJÄRRVÄRME (PN16)		
S1	SPILLVATTEN		
S2	SPILLVATTEN, MELLAN KÖK OCH FETTAVSKILJARE		
SP1	SPILLVATTEN, TRYCKSIDA FRÅN PUMPSTATION		
BRL	STIGARLEDNING BRAND		

MATERIAL	
11	PP-MD, UPONOR DECIBEL
12	PP-MD, UPONOR HTP
18	PE, GEBERIT
2	OLEGERÄT TRYCKKÄRLSSÅL, SS 1787 OCH SS 1887
3	KOPPARRÖR, EN 1057-R290
31	UPONOR METALLIC PIPE PLUS
50	ROSTFRIA STÅLRÖR
6	PE-RÖR AVLOPP, PE-RÖR TRYCKRÖR
63	UPONOR COMBIPIPE RÖR I RÖR, EXTRA ISOLERADE
631	UPONOR COMBIPIPE RÖR I RÖR, EXTRA ISOLERADE
64	UPONOR KOMPOSIT UNIPPIPE/MLC, ISOLERADE 10/15mm
65	UPONOR KOMPOSIT UNIPPIPE/MLC
G3	GUSTAVSBERG MA-RÖR, GJUTJÄRN
R10	ROSTFRITT SYRAFAST STÅL SS2348

SAKVAROR	
JM-FDSxxx	FÖRDELARSKÅP
AV21	AVSTÄNGNINGSVENTIL, TAPPVATTEN
RV21	REGLERVENTIL, STA-D, TAPPVATTEN
AV61/AV66	AVSTÄNGNINGSVENTIL, VÄRME
AV64	AVSTÄNGNINGSVENTIL MED AVTAPPNING, VÄRME
RV61	REGLERVENTIL, STA-D, VÄRME
RV62	REGLERVENTIL, STAP, VÄRME
MV21	MAGNETVENTIL, TAPPVATTEN
B7/BM	BRANDTETJ/P/BRANDOMÅNSCHETT

INJETYPFÖRKLARING	
-----	= I TAKBJÄLKLAG
-----	= UNDER TAK
-----	= OVAN GOLV
-----	= I GOLVBÄLKLAG

FÖRKLARINGAR	
SKV RÖR	SKVALLERRÖR/LÄKUT PLACERING
INGJUTNA KV- OCH VV-LEDNINGAR I BJÄLKLAG	
FÖRLÄGGS MED C/C 500 MM	
I VÄTGRUPPER UTFÖRES UTANPÅLIGGANDE SYNLIGA RÖR	
MED UPONOR METALLIC PIPE	


ANSLUTNINGSGLEDDNINGAR DIM				
SAKVARA	KV DIM	VV DIM	VVC DIM	S DIM
TVATTSTÄLL	16	16		50
TOALETTSSTOL	16	16		110
DISKLÄDSBL.	16	16		75
DUSCHBL.	16	16		75
TVÄTTMASKIN	16	16		75

CL 3100	ANGER HÖJD ÖVER FÄRDIGT GOLV I MM
CL + 12,34	ANGER PLUSHÖJD
YG + 19,99	ANGER VATTENGÅNG FÖR SPILLVATTEN

### HÄNVISNING

DETALJ OCH LITTERERING FÖR LUFTINTAG BAKOM RADIATOR

SE RITNING "V-50-6-001"

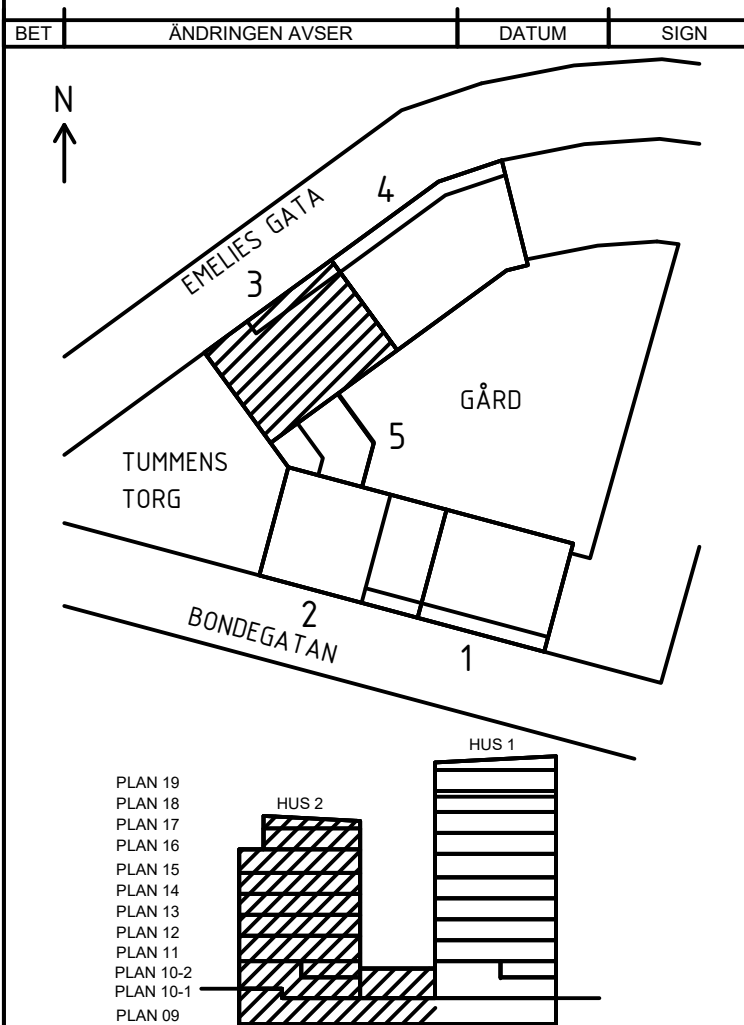

## BYGGHANDLING



TJÄRHUVSGATAN 8A  
176 21 STOCKHOLM  
TEL: 08-415 68 10  
FAX: 08-442 96 80

<input type="checkbox"/> A	WHITE ARKITEKTER AB	TELEFON 08-402 25 00
<input type="checkbox"/> K	BJERKING AB	TELEFON 0102-118 898
<input type="checkbox"/> E	EDVIST KONSULTBYRÅ AB	TELEFON 031-723 84 14
<input checked="" type="checkbox"/> V	INSTR	TELEFON 08-415 68 10
<input type="checkbox"/> VA	LANDARK	TELEFON 08-770 00 25
<input type="checkbox"/> L	LANDARK	TELEFON 08-770 00 25

RITAD KONSTRUERAD	HANDLAGGARE	ARBETSNUMMER
ART	ART	P.062581

DATUM	ANSVARIG	KOD TYP POS
2023-11-10	PON	

## SENIORGÅRDEN

Rosenborgsgatan 12, 171 06 Solna 08-626 66 30

SENIORGÅRDEN  
Kv PASSIONSFRUKTEN

RÖR  
TH 3  
STAMSCHEMA VA

A3 1:100

SKALA A1 1:50

DATUM	ANSVARIG	RITNINGSNUMMER	REV
2023-11-10	PON	V-50-1-300	-