TRAPPHUS 4

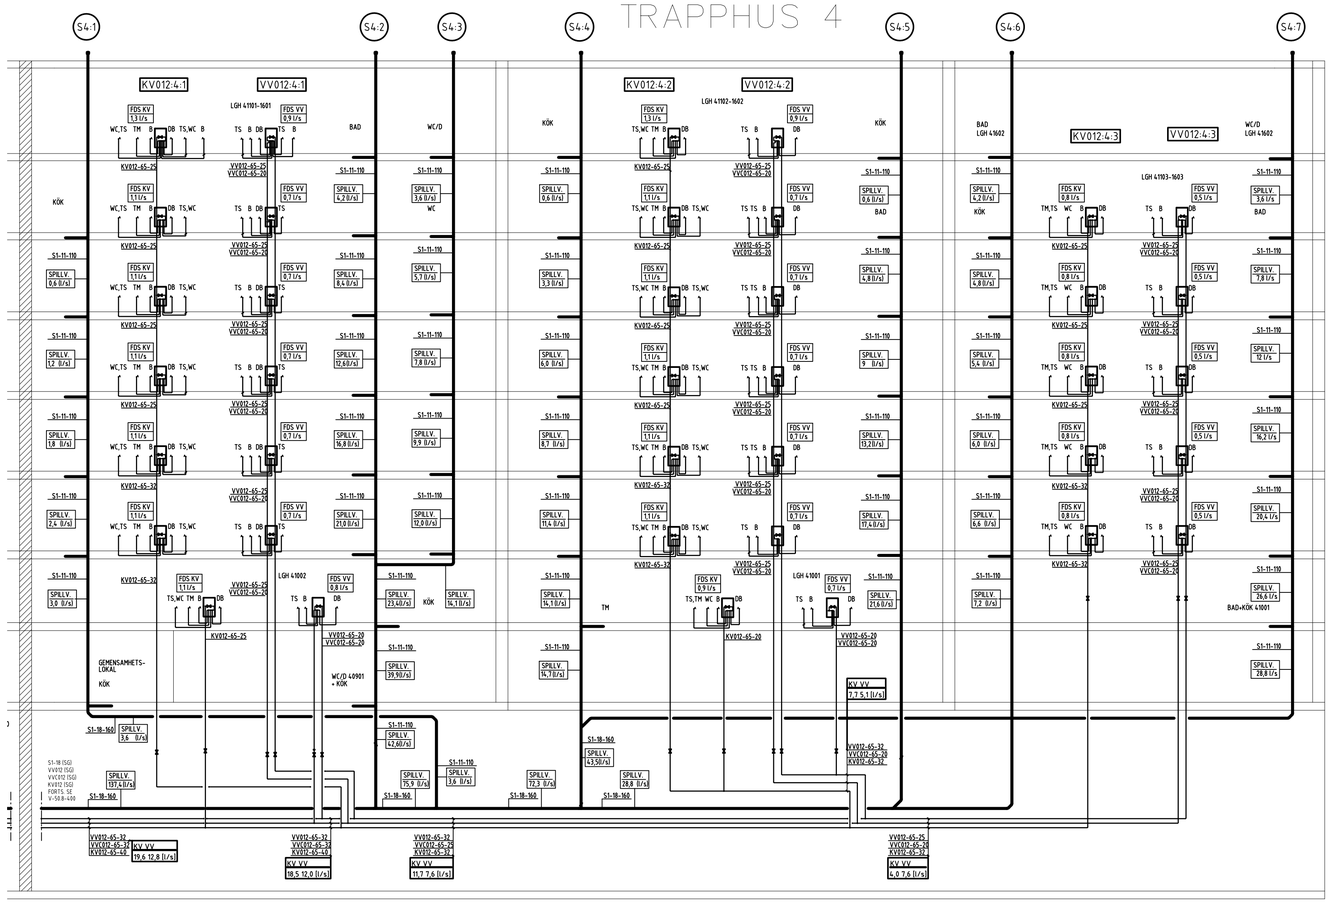

FÖRKLARINGAR

KV01-65-32
MEDIA
SYSTEMBETECKNING
MATERIAL
DIMENSION

MEDIA & SYSTEMBETECKNING

KV01	TAPPKALLVATTEN (PN10)
KV011	TAPPKALLVATTEN (PN10) BRF BORÄTT
KV012	TAPPKALLVATTEN (PN10) BRF SENIORGÅRDEN
VV01	TAPPVARMVATTEN (PN10)
VV011	TAPPVARMVATTEN (PN10) BORÄTT
VV012	TAPPVARMVATTEN (PN10) SENIORGÅRDEN
VVC01	VARMVATTENCIRKULATION (PN10)
VVC011	VARMVATTENCIRKULATION (PN10) BORÄTT
VVC012	VARMVATTENCIRKULATION (PN10) SENIORGÅRDEN
VS01	VÄRME SEKUNDÄRT, RADIATORER (PN6)
VS011	VÄRME SEKUNDÄRT, RADIATORER (PN6) BRF BORÄTT
VS012	VÄRME SEKUNDÄRT, RADIATORER (PN6) BRF SENIORG.
VS021	VÄRME SEKUNDÄRT, LUFTVÄRMARE (PN6) BRF BORÄTT
VS022	VÄRME SEKUNDÄRT, LUFTVÄRMARE (PN6) BRFSENIORG.
VS03	VÄRME SEKUNDÄRT, FXP (PN6)
VS031	VÄRME SEKUNDÄRT, FXP (PN6) BRF BORÄTT
VS032	VÄRME SEKUNDÄRT, FXP (PN6) BRF SENIORGÅRDEN
FJV	VÄRME PRIMÄRT, FJÄRRVÄRME (PN16)
S1	SPILLVATTEN
S2	SPILLVATTEN, MELLAN KÖK OCH FETTAVSKILJARE
SP1	SPILLVATTEN, TRYCKSIDA FRÅN PUMPSTATION
BRL	STIGARLEDNING BRAND

MATERIAL

11	PP-MD, UPONOR DECIBEL
12	PP-MD, UPONOR HTP
18	PE GEBERIT
2	OLEGERAT TRYCKKÄRLSSTÅL, SS 1787 OCH SS 1887
3	KOPPARRÖR, EN 1057-R290
31	UPONOR METALLIC PIPE PLUS
50	ROSTFRIA STÅLRÖR
6	PE-RÖR AVLOPP. PE-RÖR TRYCKRÖR
63	UPONOR COMBIPIPE RÖR I RÖR, EXTRA ISOLERADE
631	UPONOR COMBIPIPE RÖR I RÖR, EXTRA ISOLERADE
64	UPONOR KOMPOSIT UNIPIPE/MLC, ISOLERADE 10/15mm
65	UPONOR KOMPOSIT UNIPIPE/MLC
G3	GUSTAVSBERG MA-RÖR, GJUTJÄRN
R10	ROSTFRITT SYRAFAST STÅL SS2348.

SAKVAROR

JM-FDSxxx	FÖRDELARSKÅP
AV21	AVSTÄNGNINGSVENTIL, TAPPVATTEN
RV21	REGLERVENTIL, STA-D, TAPPVATTEN
AV61,AV66	AVSTÄNGNINGSVENTIL, VÄRME
AV64	AVSTÄNGNINGSVENTIL MED AVTAPPNING, VÄRME
RV61	REGLERVENTIL, STA-D, VÄRME
RV62	REGLERVENTIL, STAP, VÄRME
MV21	MAGNETVENTIL, TAPPVATTEN
BT/BM	BRANDTEJP/BRANDMANSCHETT

LINJETYPSFÖRKLARING

— · — · — · — · — · —	= I TAKBJÄLKLAG
— · — · — · — · — · —	= UNDER TAK
———————	= OVAN GOLV
— — — — — — — —	= I GOLVBJÄLKLAG

FÖRKLARINGAR

SKV.RÖR SKVALLERRÖR/LÄCKUT PLACERING
INGJUTNA KV- OCH VV-LEDNINGAR I BJÄLKLAG
FÖRLÄGGS MED C/C 500 MM
I VÅTGRUPPER UTFÖRES UTANPÅLIGGANDE SYNLIGA RÖR MED UPONOR METALLIC PIPE

ANSLUTNINGSLEDNINGAR DIM

SAKVARA	KV DIM	VV DIM	VVC DIM	S DIM
TVÄTTSTÄLL	16	16		50
TOALETTSTOL	16	-		110
DISKLÄDSBL.	16	16		75
DUSCHBL	16	16		75
TVÄTTMASKIN	16			75

CL 3100 ANGER HÖJD ÖVER FÄRDIGT GOLV I MM
CL + 12,34 ANGER PLUSHÖJD
VG + 19,99 ANGER VATTENGÅNG FÖR SPILLVATTEN

HÄNVISNING
DETALJ OCH LITTERERING FÖR LUFTINTAG BAKOM RADIATOR SE RITNING "V-50-6-001"

BET	ÄNDRINGEN AVSER	DATUM	SIGN

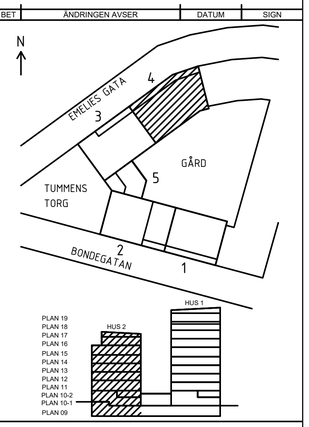

BYGGHANDLING

instra INSTALLATIONSKONSULT AB
TJÄRHOVSGATAN 8A
116 21 STOCKHOLM
TEL: 08-615 68 10
FAX: 08-642 96 80

☐ A	WHITE ARKITEKTER AB	TELEFON 08-402 25 00
☐ K	BJERKING AB	TELEFON 0102-118 098
☐ E	EDQVIST KONSULTBYRÅ AB	TELEFON 031-723 84 14
☒ V	INSTRA	TELEFON 08-615 68 10
☐ VA	LANDARK	TELEFON 08-770 00 25
☐ L	LANDARK	TELEFON 08-770 00 25

RITAD KONSTRUERAD	HANDLÄGGARE	ARBETSNUMMER
ART	ART	P.062581
DATUM	ANSVARIG	
2023-11-10	PON	

SENIORGARDEN
Rosenborgsgatan 12, 171 06 Solna 08-626 66 30

SENIORGÅRDEN
Kv PASSIONSFRUKTEN

RÖR
TH 4
STAMSCHEMA VA

A3 1:100
SKALA A1 1:50

KOD TYP POS	RITNINGSNUMMER	REV
	V-50-1-400	-

Inkom till Stockholms stadsbyggnadskontor - 2024-10-25, Dnr 2022-11067