


FÖRKLARINGAR

- MEDIA**
- A AVLUFT
  - F FRÅNLUFT
  - T TILLUFT
  - U UTELUFT
  - O ÖVERLUFT
- MATERIAL**
- 1 VARMFÖRZINKAD STÅLPLÅT
  - 2 SVARTPLÅT
- DIMENSION**
- ISOLERING**
- B13 UT.V. BRANDISOL. EI30
  - B16 UT.V. BRANDISOL. EI60
  - BK23 UT.V. KOMBINERAD BRAND- OCH KONDENSISOL. EI30
  - BK26 UT.V. KOMBINERAD BRAND- OCH KONDENSISOL. EI60
  - K15 UT.V. KONDENSISOL. 50 MM
  - K39 UT.V. KONDENSISOL. 13 MM ARMAFLEX
- SAKVAROR**
- ADxx AVLUFSTSDON (GALLER/TAKHUV)
  - UDxx UTELUFTSDON (GALLER/TAKHUV)
  - FDxx FRÅNLUFSTSDON
  - TDxx TILLUFSTSDON
  - FFxx FRÅNLUFTSFLÅKT
  - Gxxx GIVARE
  - LDxx LJUDDÄMPARE
  - SLxx SAMLINGSLÅDA
  - SPxx SPJÄLL
- LUFTFLÖDEN ANGES l i l/s.  
KANALDIM. - SAMMA SOM DONANS. DÄR EJ ANNET ANGES.
- LINJETYPFÖRKLARING**
- = I TAKBJÄLKLAG
  - = UNDER TAK
  - = OVAN GÖLV
  - = I GOLVBJÄLKLAG

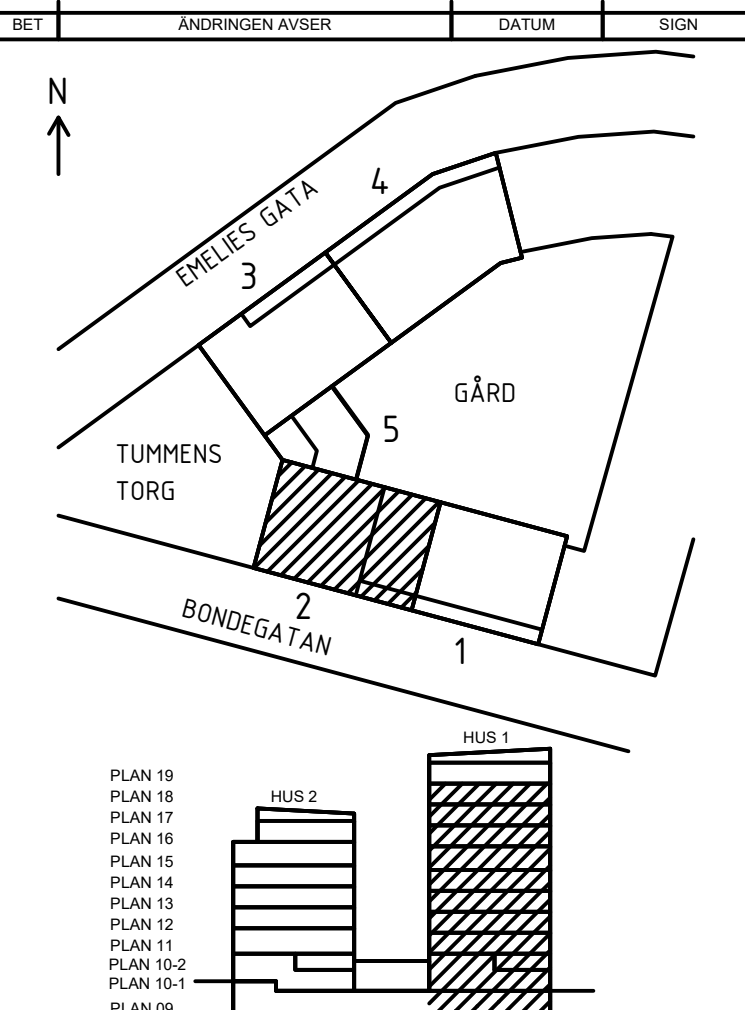

BYGGHANDLING

<b>instra</b> INSTALLATIONSKONSULT AB	TJÄRHUVSGATAN 8A 16 21 STOCKHOLM TEL: 08-645 66 10 FAX: 08-642 96 80	<b>Borätt</b> Rosenborgsgatan 12, 171 06 Solna 08-626 66 30
<input type="checkbox"/> A WHITE ARKITEKTER AB <input type="checkbox"/> K BJERKING AB <input type="checkbox"/> E EDVIST KONSULTBYRÅ AB <input checked="" type="checkbox"/> V INSTRA <input type="checkbox"/> VA LANDARK <input type="checkbox"/> L LANDARK	TELEFON 08-402 25 00 TELEFON 0102-118 098 TELEFON 031-723 84 14 TELEFON 08-615 68 10 TELEFON 08-770 00 25 TELEFON 08-770 00 25	<b>BORÄTT</b> Kv PASSIONSFrukTEN  VENTILATION TH 2 STAMSCHEMA  A3 - SKALA A1 -
RITAD KONSTRUERAD HANDLAGGARE ART DATUM 2023-11-10	ANSVARIG ART P.062582 PÖN	KOD TYP POS RITNINGSNUMMER V-57-8-200 REV