


TH3

FORTSÄTTNING SE  
V-57-6-400

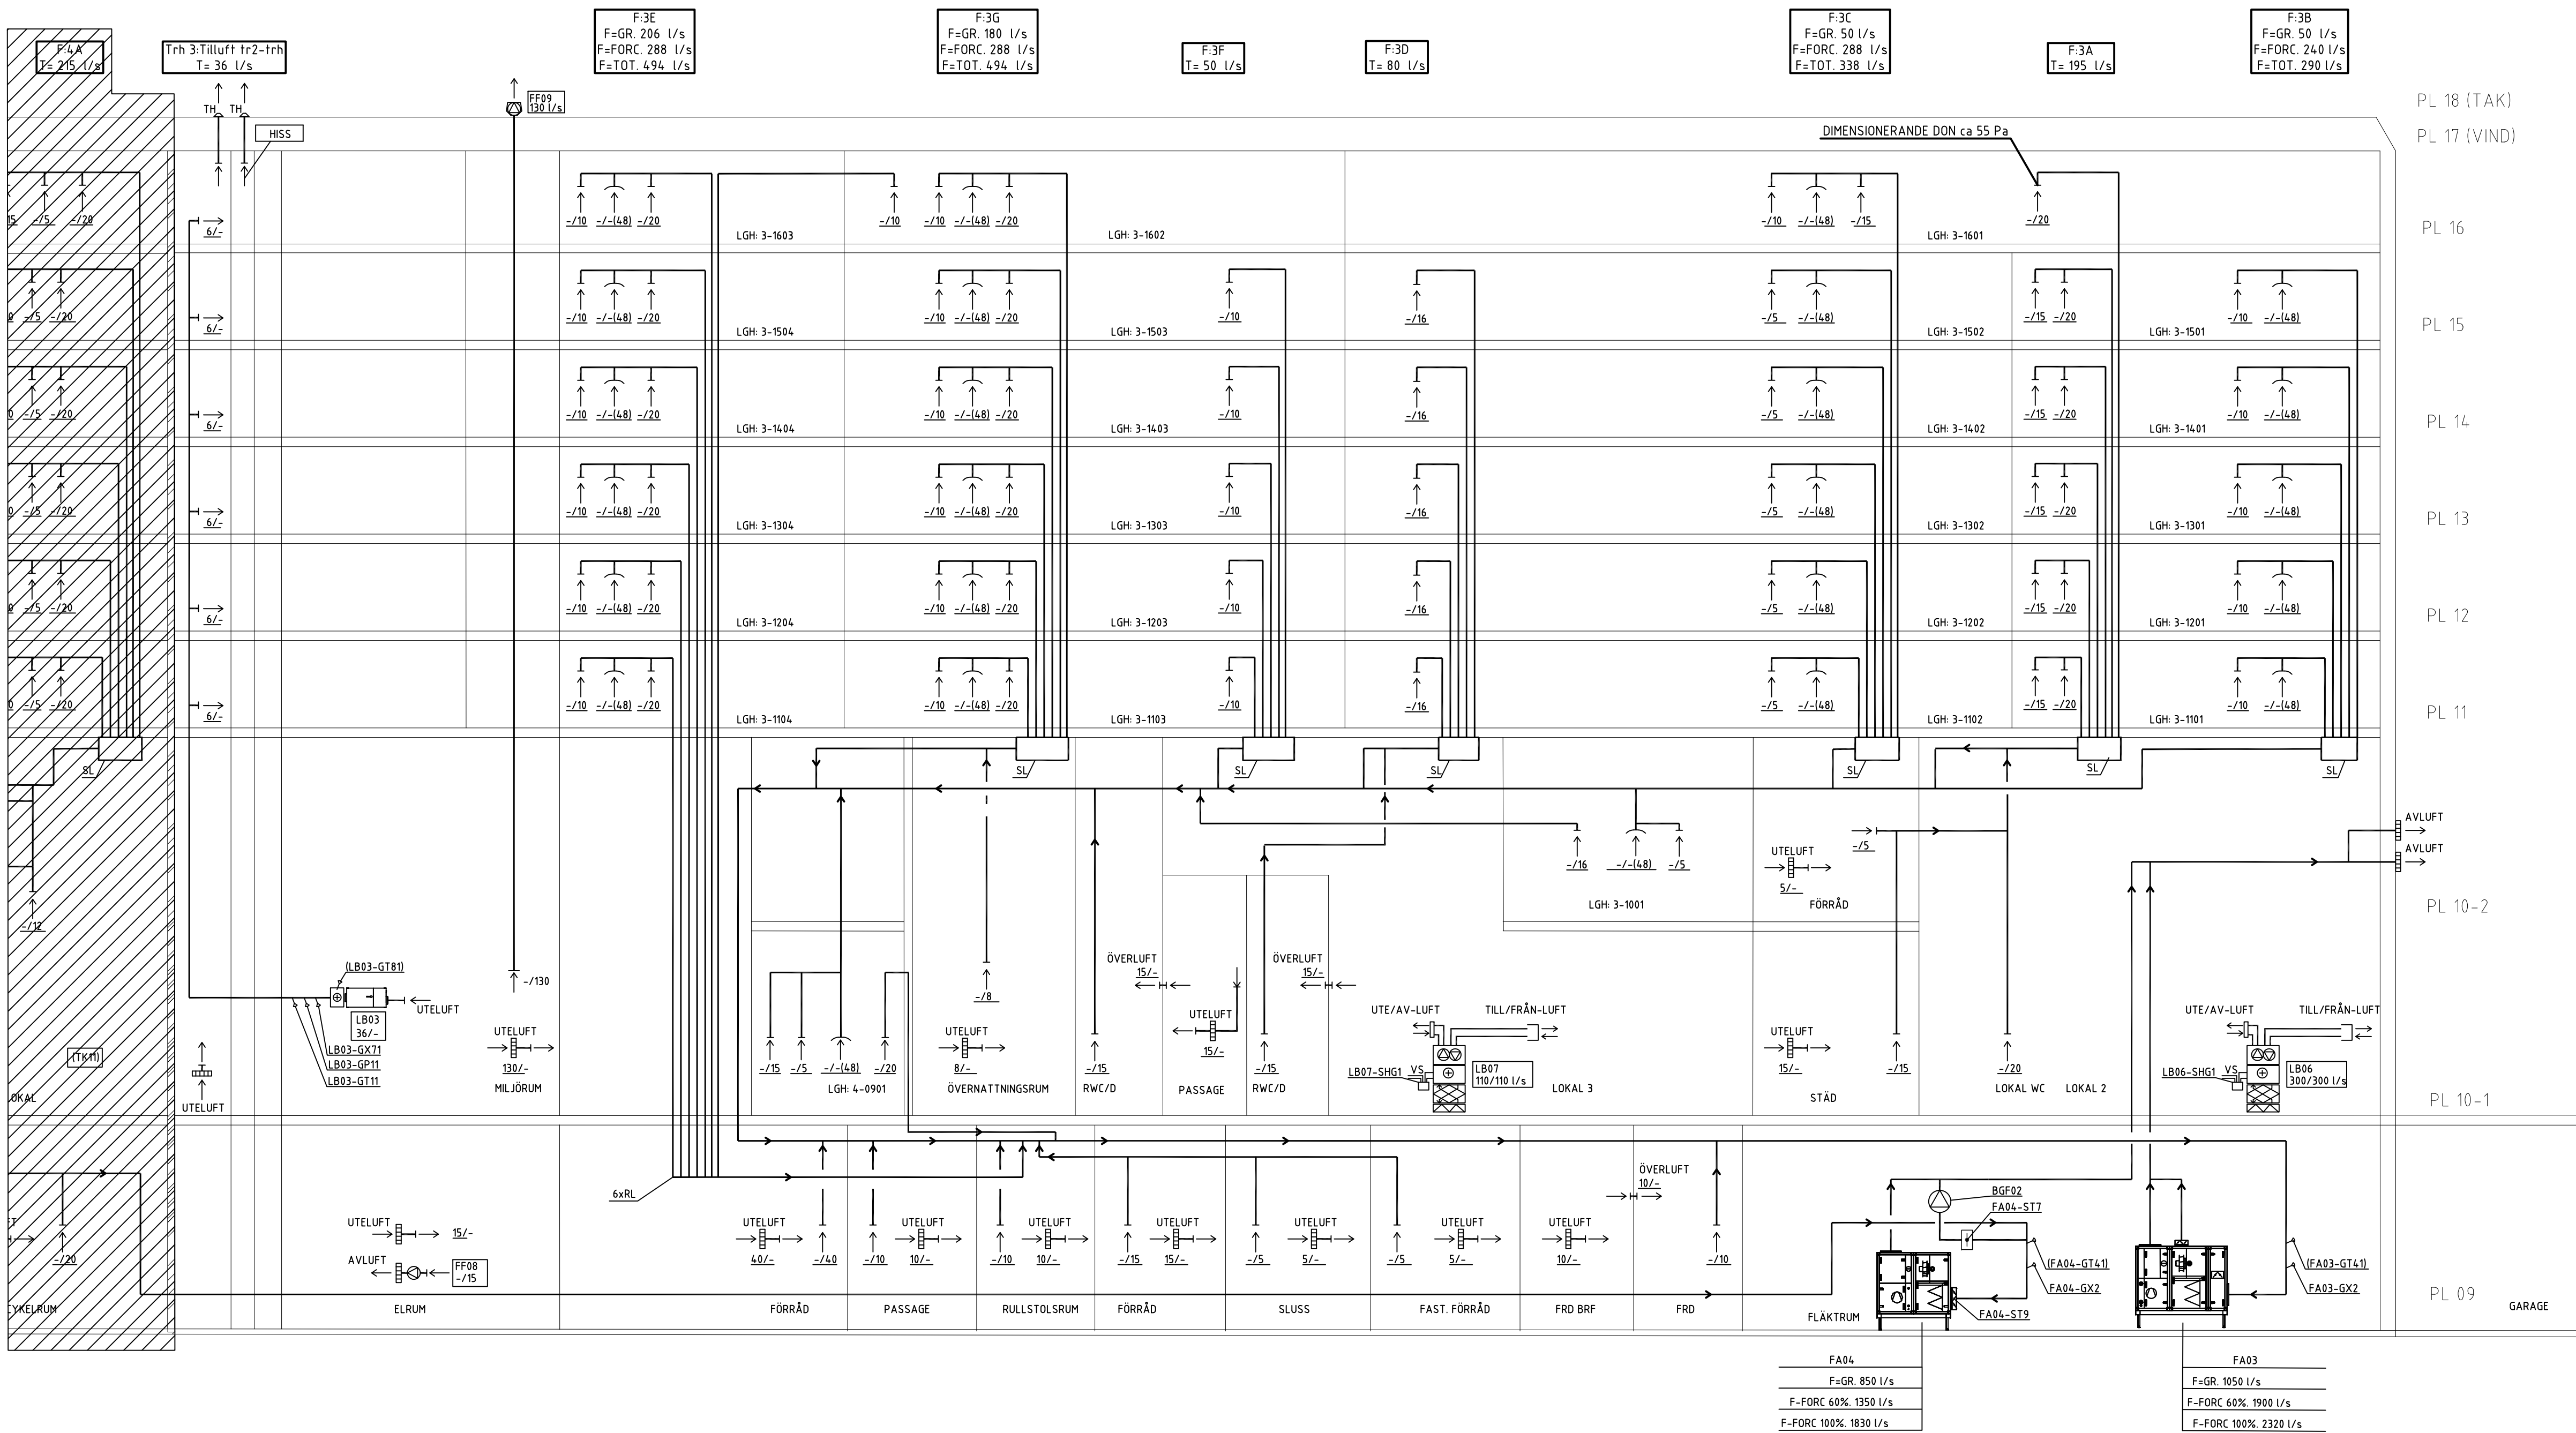

## FÖRKLARINGAR

MEDIA	F1-125/B13
A	AVLUFT
F	FRÅNLUFT
T	TILLUFT
U	UTELUFT
O	ÖVERLUFT
MATERIAL	
1	VARMFÖRZINKAD STÅLPLÅT
2	SVARTPLÅT

DIMENSION	
ISOLERING	
B13	UTV. BRANDISOL. EI30
B16	UTV. BRANDISOL. EI60
BK23	UTV. KOMBINERAD BRAND- OCH KONDENSISOL. EI30
BK26	UTV. KOMBINERAD BRAND- OCH KONDENSISOL. EI60
K15	UTV. KONDENSISOL. 50 MM
K39	UTV. KONDENSISOL. 13 MM ARMAFLEX

SAKVAROR	
ADxx	AVLUFTSDON (GALLER/TAKHUV)
UDxx	UTELUFTSDON (GALLER/TAKHUV)
FDxx	FRÅNLUFTSDON
TDxx	TILLUFTSDON
FFxx	FRÅNLUFTSFLÄKT
Gxxx	GIVARE
LDxx	LJUDDÄMPARE
SLxx	SÄMNINGSLÄDA
SPxx	SPJÄLL

LUFTFLÖDEN ANGES l/s.	
KANALDIM. - SAMMA SOM DONANS. DÄR EJ ANNAT ANGES.	
LINJETYPFÖRKLARING	
-----	= I TAKBJÄLKLAG
-----	= UNDER TAK
-----	= OVAN GÖLV
-----	= I GOLVBÄLKLAG

