


TH 4

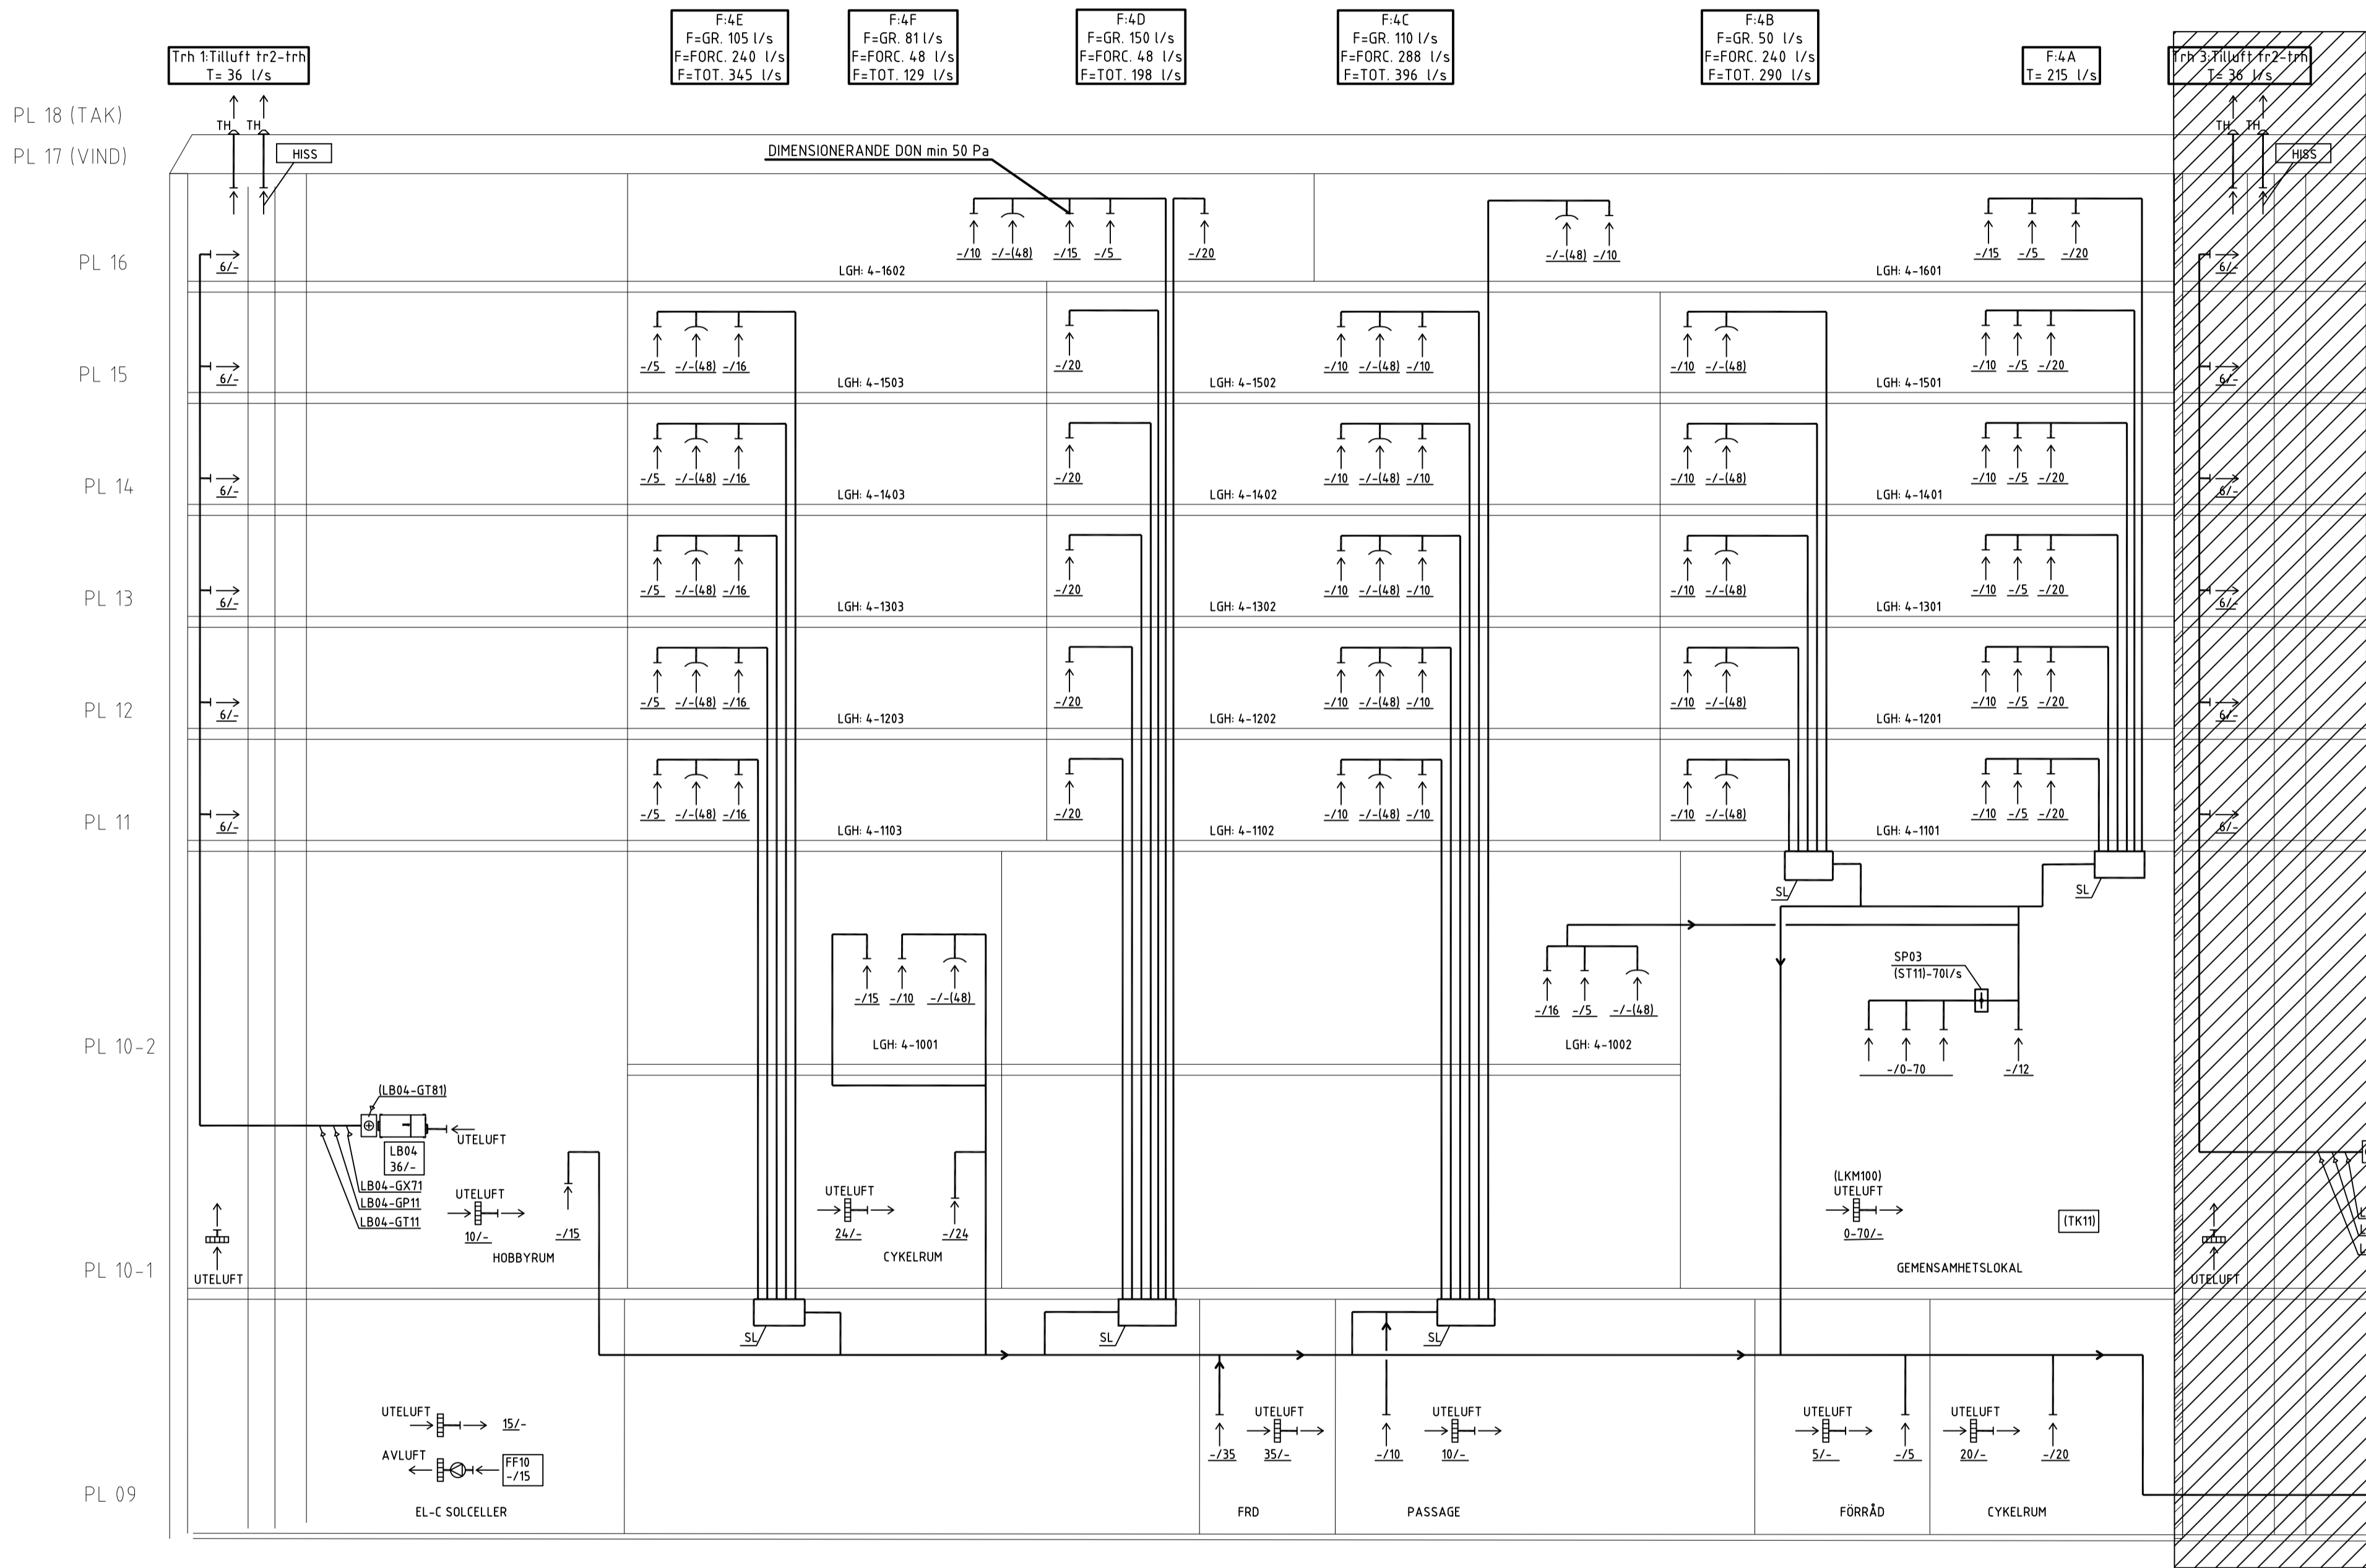


FÖRKLARINGAR

- MEDIA**
- A AVLUFT
  - F FRÅNLUFT
  - T TILLUFT
  - U UTELUFT
  - O OVERLUFT
- MATERIAL**
- 1 VARMFÖRZINKAD STÅLPLÅT
  - 2 SVARTPLÅT
- DIMENSION**
- ISOLERING**
- B13 UT.V. BRANDISOL. EI30
  - B16 UT.V. BRANDISOL. EI60
  - BK23 UT.V. KOMBINERAD BRAND- OCH KONDENSISOL. EI30
  - BK26 UT.V. KOMBINERAD BRAND- OCH KONDENSISOL. EI60
  - K15 UT.V. KONDENSISOL. 50 MM
  - K39 UT.V. KONDENSISOL. 13 MM ARMAFLEX
- SAKVAROR**
- ADxx AVLUTSDON (GALLER/TAKHUV)
  - UDxx UTELUFTSDON (GALLER/TAKHUV)
  - FDxx FRÅNLUFTSDON
  - TDxx TILLUFTSDON
  - FFxx FRÅNLUFTSFLÄKT
  - Gxxx GIVARE
  - LDxx LJUDDÄMPARE
  - SLxx SAMLINGSLÅDA
  - SPxx SPJÄLL

LUFTFLÖDEN ANGES l/s.  
KANALDIM. - SAMMA SOM DONANS. DÅR EJ ANNOT. ANGES.

**LINJETYPFÖRKLARING**

- = I TAKBJÄLKLAG
- = UNDER TAK
- = OVAN GÖLV
- = I GOLVBÄJKLÄG

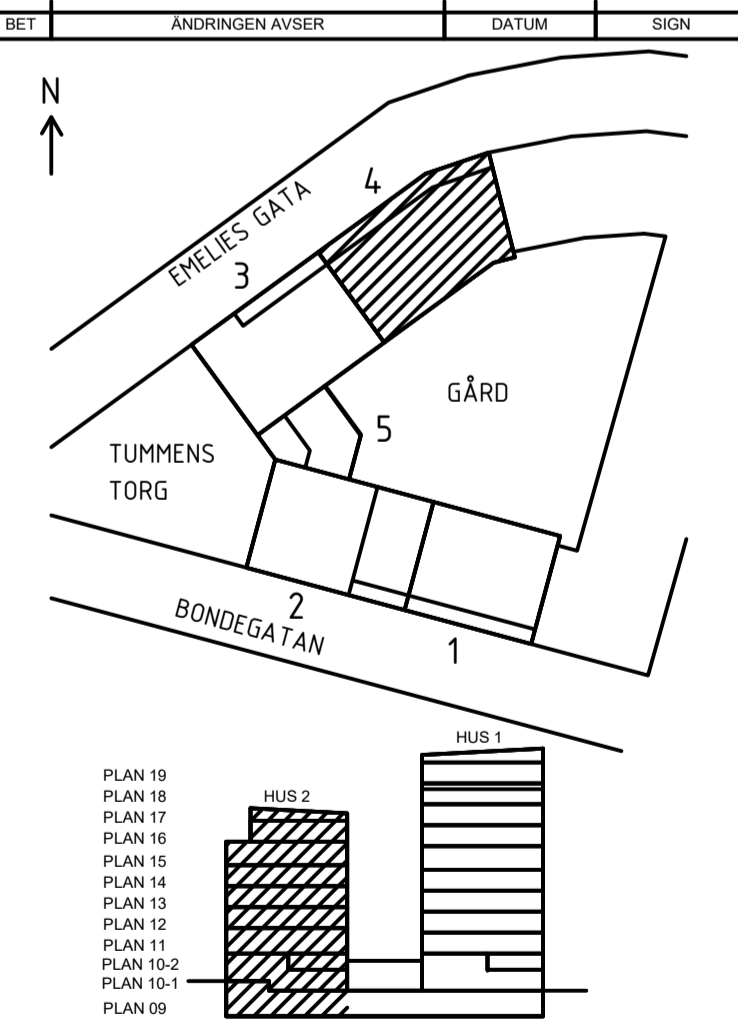

BYGGHANDLING



TJÄRHÖVSGATAN 8A  
16 21 STOCKHOLM  
TEL: 08-615 68 10  
FAX: 08-642 96 80

- ☐ A WHITE ARKITEKTER AB
- ☐ K BJERKING AB
- ☐ E EDVIST KONSULTBYRÅ AB
- ☒ V INSTRÅ
- ☐ VA LANDARK
- ☐ L LANDARK

TELEFON 08-402 25 00  
TELEFON 0102-118 098  
TELEFON 031-723 84 14  
TELEFON 08-615 68 10  
TELEFON 08-770 00 25  
TELEFON 08-770 00 25

RITAD KONSTRUERAD HANDLAGGARE  
ART ART ARBETSNUMMER  
2023-11-10 P0N

SENIORGÅRDEN

Rosenborgsgatan 12, 171 06 Solna 08-626 66 30

SENIORGÅRDEN  
Kv PASSIONSFRUKTEN

VENTILATION  
TH 4  
STAMSCHEMA

A3 -

SKALA A1 -

KOD TYP POS RITINGSNUMMER REV  
V-57-1-400 -