


GARAGET UTFÖRS SOM EN GEMENSAMHETSANLÄGGNING

FÖRKLARINGAR

MEDIA		F1-125/B13
A	AVLUFT	
F	FRÄNLUFT	
T	TILLUFT	
U	UTELUFT	
O	OVERLUFT	
MATERIAL		
1	VARMFÖRZINKAD STÅLPLÅT	
2	SVARTPLÅT	
DIMENSION		
ISOLERING		
B13	UTV. BRANDISOL. EI30	
B16	UTV. BRANDISOL. EI60	
BK23	UTV. KOMBINERAD BRAND- OCH KONDENSISOL. EI30	
BK26	UTV. KOMBINERAD BRAND- OCH KONDENSISOL. EI60	
K15	UTV. KONDENSISOL. 50 MM	
K39	UTV. KONDENSISOL. 13 MM ARMAFLEX	
SAKVAROR		
ADxx	AVLUFTSDON (GALLER/TAKHUV)	
UDxx	UTELUFTSDON (GALLER/TAKHUV)	
FDxx	FRÄNLUFTSDON	
TDxx	TILLUFTSDON	
FFxx	FRÄNLUFTSFLÄKT	
Gxxx	GIVARE	
LDxx	LJUDDÄMPARE	
SLxx	SÄMLINGSLÄDA	
SPxx	SPJÄLL	
LUFTFLÖDEN ANGES l i l/s.		
KANALDIM. - SAMMA SOM DONANS. DÄR EJ ANNAT ANGES.		
LINJETYPFÖRKLARING		
-----	= I TAKBJÄLKLAG	
-----	= UNDER TAK	
-----	= OVAN GÖLV	
-----	= I GÖLVBÄLKLAG	

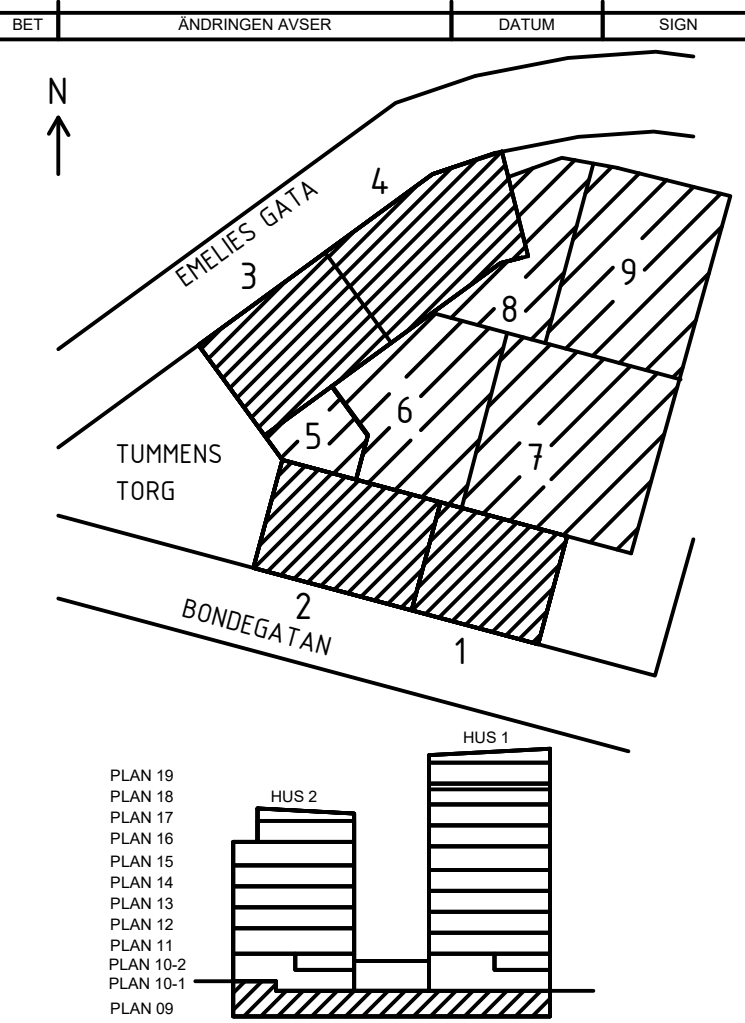

BYGGHANDLING		
instra INSTALLATIONSKONSULT AB	TJÄRHÖVSGATAN 8A 16 21 STOCKHOLM TEL: 08-615 68 10 FAX: 08-642 96 80	Borätt SENIORGÅRDEN Rosenborgsgatan 12, 171 06 Solna 08-626 66 30
<input type="checkbox"/> A WHITE ARKITEKTER AB <input type="checkbox"/> K BJERKING AB <input type="checkbox"/> E EDQVIST KONSULTBYRÅ AB <input checked="" type="checkbox"/> V INSTRA <input type="checkbox"/> VA LANDARK <input type="checkbox"/> L LANDARK	TELEFON 08-402 25 00 TELEFON 0102-118 098 TELEFON 031-723 84 14 TELEFON 08-615 68 10 TELEFON 08-770 00 25 TELEFON 08-770 00 25	GA, BORÄTT, SENIORGÅRDEN & ALM Kv PASSIONSFRUKTEN VENTILATION SCHEMA GARAGE A3 - SKALA A1 -
RITAD KONSTRUERAD HANDLAGGARE ART	ARBETSNUMMER P.062581	KOD TYP POS RITINGSNUMMER V-57-1-500 REV -
DATUM 2023-11-10	ANSVARIG PON	