

Utrymme för servicentral förberedes med en fri yta för:

- plats för strömoptimerare samt för nätägarens överspanningsutrustning.
- utbyggnad av ansluten fastighetscentral motsvarande 100% laddningsuttag (16A) för elbilar på parkeringsplatserna samt eventuellt tillkommande motorvärmare.




**GARAGE (GA)**  
Antal P-platser: 54 st  
Antal bilpools-P: 4 st  
Antal HKP: 5 st  
TOTALT: 63 st

Garagets planlösning är under utredning och ska samordnas med anslutande byggherre. Petarplacering och parkeringsplatsernas placering är preliminär och behöver uppdateras efter utredning.

FÖRKLARINGAR

- Brandcellsgräns EI 15
- Brandcellsgräns EI 30
- Brandcellsgräns EI 60
- Brandcellsgräns REI 90-M
- Brandgasventilation via hål och schakt i tak
- Brandgasventilation via kanal över annan brandcell
- Utrymningsväg via trapphus eller dörr ut i det fria

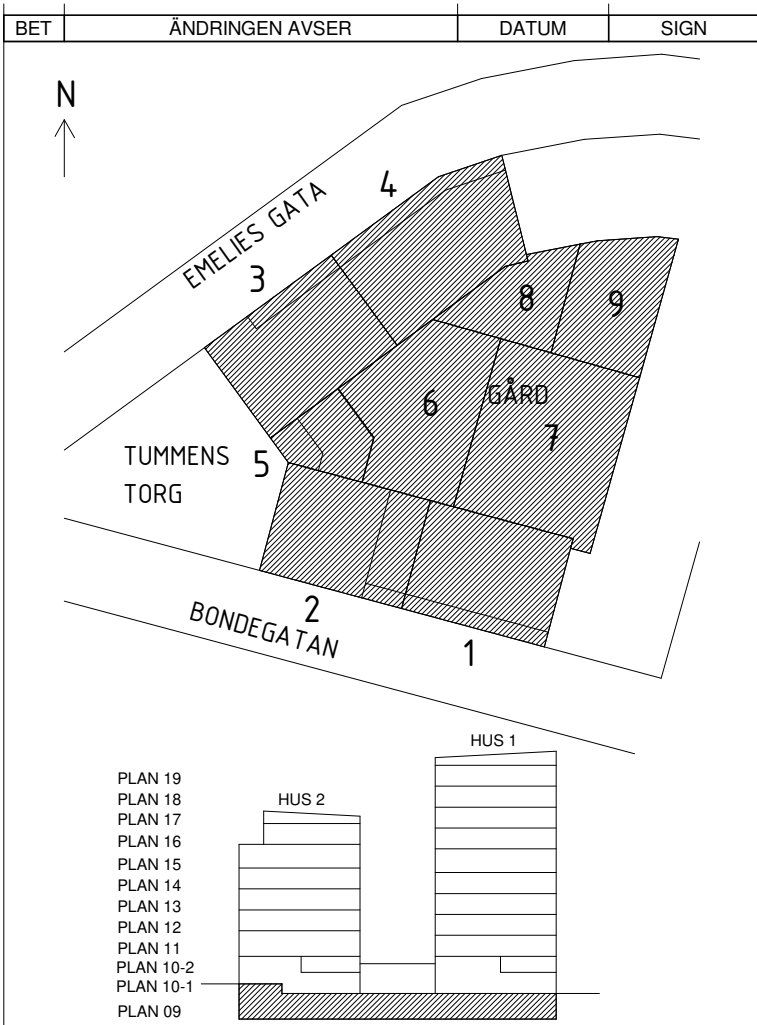

BYGGHANDLING

white

**Borätt SENIORGÅRDEN**  
Rosenborgsgatan 12, 171 06 Solna 08-626 66 30

<input checked="" type="checkbox"/> A	WHITE ARKITEKTER AB	TELEFON 08-402 25 00
<input type="checkbox"/> K	BJERKING AB	TELEFON 0102-118 098
<input type="checkbox"/> E	EDQVIST KONSULTBYRÅ AB	TELEFON 031-723 84 14
<input type="checkbox"/> V	INSTRÅ	TELEFON 08-615 66 10
<input type="checkbox"/> VA	LANDARK	TELEFON 08-770 00 25
<input type="checkbox"/> L	LANDARK	TELEFON 08-770 00 25
RTAD KONSTRUERAD	HANDLAGGARE	ARBETSNUMMER
KSJ	KSJ	9166840700
DATUM	ANSVARIG	
2023-11-10	C. Wallander	

Kv Passionsfrukten (blivande)	A3 1:400
Plan. 09 Garage Översikt	SKALA A1 1:200
BORÄTT, SENIORGÅRDEN	
KOD TYP POS	RITINGSNUMMER
	A-40-0-009
REV	

