

AREASAMMANSTÄLLNING		
01	ENTRÉ	9 m ²
02	KAPPRUM	7 m ²
03	ALLRUM	64 m ²
05	GRUPPRUM	11 m ²
06	GRUPPRUM	11 m ²
11	PERSONAL	16 m ²
15	MUSIKRUM	11 m ²
16	KORRIDOR	19 m ²
12	STÄD	5 m ²
14	FRD	6 m ²
09	TEKNIK	14 m ²
17	EL	1 m ²
04	KÖK	8 m ²
07	RWC	5 m ²
08	WC	3 m ²
10	WC/D/OMKL	8 m ²
13	RWC	6 m ²
NTA		203 m ²
BTA		243 m ²
BYA		282 m ²

FÖRKLARINGAR

Mått anges i millimeter.
Plushöjder anges i meter.

Plushöjder är preliminära. Inmätning av anslutande mark krävs i nästa skede.


▲	Huvudentré
DM	Diskmaskin
K/F	Kyl/frys (under bänken)
TM	Tvättmaskin
TS	Torkskåp
F	Fast förvaring

FÖRESKRIFTER

-

HÄNVISNINGAR

A-00-SERIE	RIVNINGSLÖV
A-40-SERIE	NYTT UTSEENDE

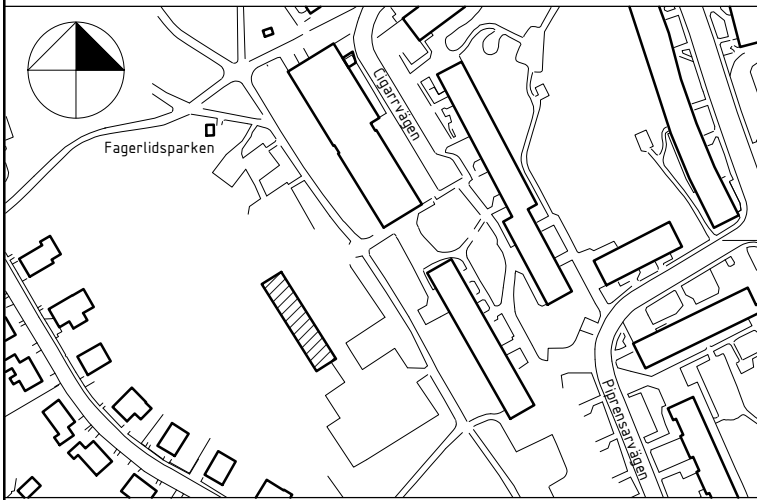

BET	ANT	ÄNDRINGEN AVSER	DATUM	SIGN
BYGGLOV				
FASTIGHET: FARSTA 2:1				
BYGGNAD:				
HUS.NR:				
PLAN: SEKRETESS:				
<div>Henning Larsen</div>				
<div>Stockholms stad</div>				
<input type="checkbox"/>	B FASTIGHETSKONTORET			Tel: 08-508 270 00
<input type="checkbox"/>	P FASTIGHETSKONTORET			Tel: 08-508 267 40
<input checked="" type="checkbox"/>	A HENNING LARSEN			Tel: 07-057 461 43
<input type="checkbox"/>	K WSP			Tel: 070-273 01 13
<input type="checkbox"/>	V TJUREN			Tel: 070-221 04 50
<input type="checkbox"/>	E TJUREN			Tel: 070-221 04 50
PROJEKT NR		RITADKONSTR. AV		ANLÄGGNINGSNUMMER
73399		J. KAIM		10392
DATUM		ANSVARIG		DISCIPLIN
2024-10-14		M. WAHLGREN		A
FAGERLIDS PARKLEK				
SAMMANSATT REDOVISNING				
PLAN				
SKALA		RITNINGSNAMN		BET
A1 1:100		A-40-1-01		
A3 1:200				