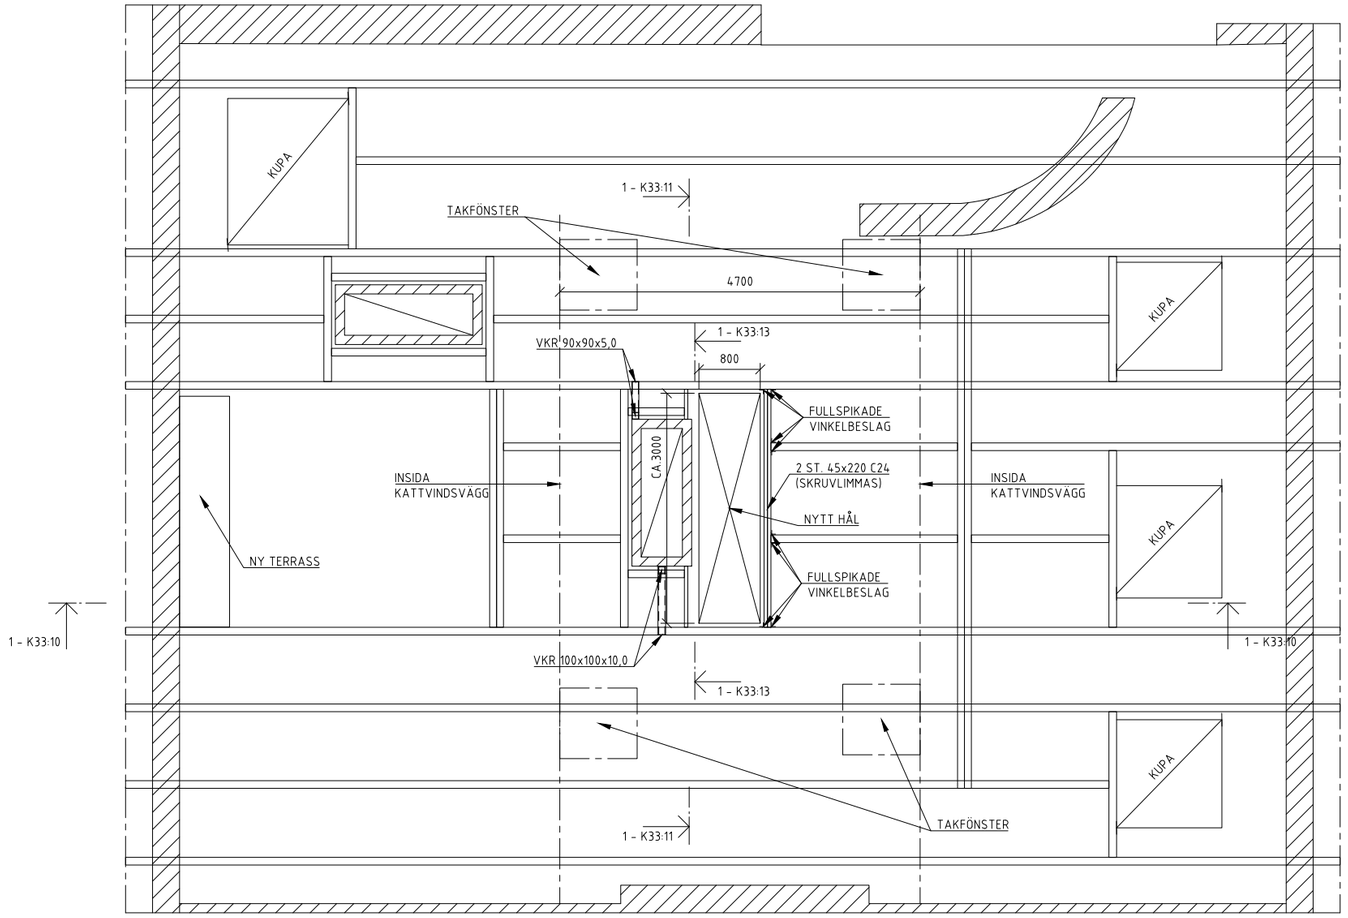

1 / 1:40 TAKPLAN

FÖRESKRIFT

RITNING FÅR EJ ANVÄNDAS FÖR BESTÄLLNING ELLER UTFÖRANDE UTAN ATT VARA FÖRSEDD MED TEXTEN BYGGHANDLING.

PROJEKTERINGEN FÖR KONSTRUKTIONEN ÄR BASERAD PÅ ARKITEKTRITNINGAR. AVVIKELSER KAN FÖREKOMMA MELLAN RITNING OCH VERKLIGA FÖRHÅLLANDEN. MÅTTEN KONTROLLERAS PÅ PLATS INNAN BESTÄLLNING ELLER UTFÖRANDE.

VID AVVIKELSE AV BETYDANDE KARAKTÄR FÖR UTFÖRANDE SKALL KONSTRUKTÖR OCH/ELLER ANNAN BERÖRD KONSULT KONTAKTAS.

SAMTLIGA MÅTT ANGES I MILLIMETER.

FÖRKLARINGAR

HÄNVISNINGAR

BET	ANT	ÄNDRINGEN AVSER	DATUM	SIGN

BYGGHANDLING

SD PROJECT Structural Design
SD Project AB
Råambsvägen 36
112 56 STOCKHOLM
Tel. 08-785 05 20

PROJEKTNUMMER	RITAD/KONSTR AV	HANDLÄGGARE
212353	KJH	EL
DATUM	ANSVARIG	
2024-02-14	EL	

KV. ASKEN 9
BIRGER JARLSGATAN 46, STOCKHOLM
OMBYGGNATION
PLAN

SKALA	NUMMER	BET
1:40 / A1 1:80 / A3	K33:01	

PLOT: 2024-2-14 11:52 Z:\AKTUELLA PROJEKT\212353 BIRGER JARLSGATAN 46\MODELLER\ASKEN_9.DWG KARL JOHAN HJELLSTRÖM

REF:
LAGER: SB11

Inkom till Stockholms stadsbyggnadskontor - 2024-10-29, Dnr 2024-16347