




1
1:10 ELEVATION FÖRSTÄRKNING HANBJÄLKAR

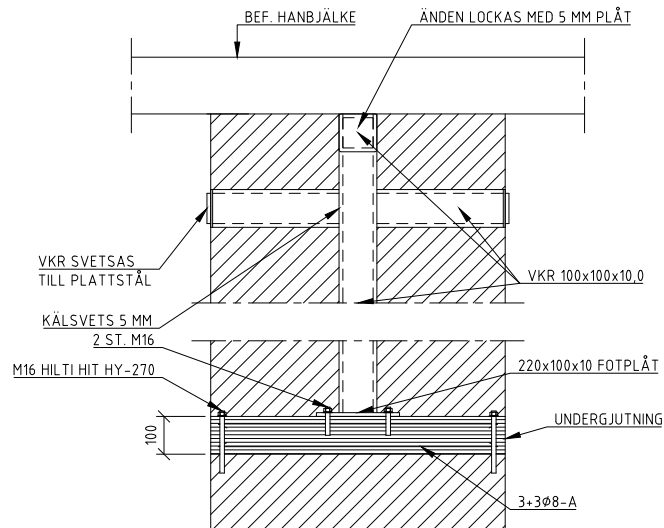


3
1:10 ELEVATION FÖRSTÄRKNING

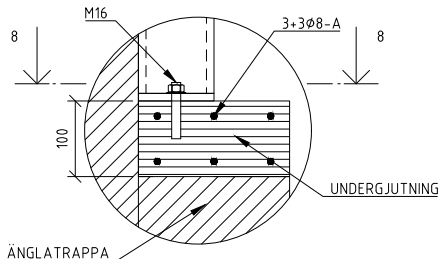


4
1:5 DETALJ UNDERGJUTNING

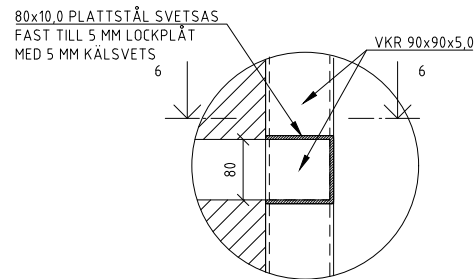


5
1:5 DETALJ PLATTSTÅL

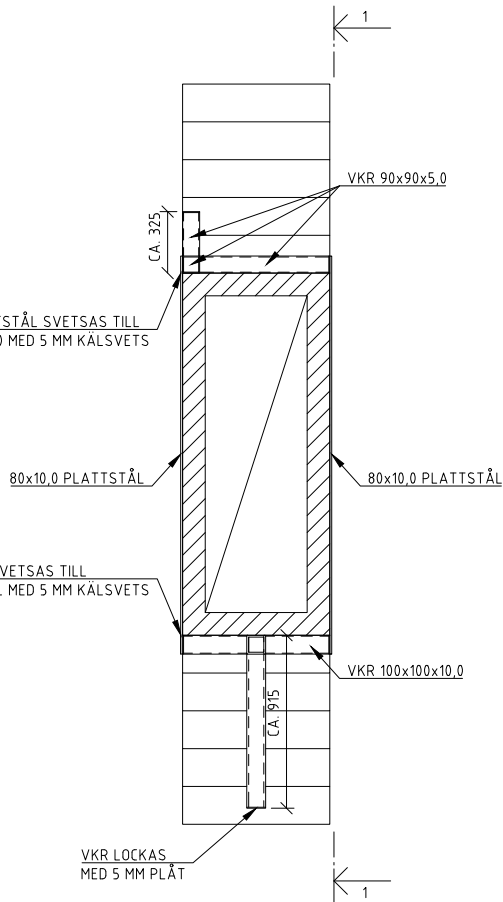


2
1:20 FÖRSTÄRKNING HANBJÄLKAR

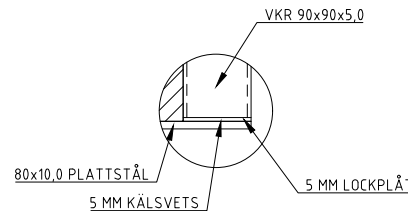

6
1:5 DETALJ PLATTSTÅL

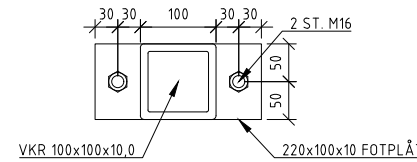

7
1:5 DETALJ FOTPLÅT

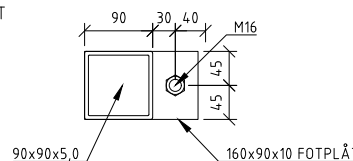

8
1:5 DETALJ FOTPLÅT

FÖRESKRIFT

RITNING FÅR EJ ANVÄNDAS FÖR BESTÄLLNING ELLER UTFÖRANDE UTAN ATT VARA FÖRSEDD MED TEXTEN BYGGHANDLING.

PROJEKTERINGEN FÖR KONSTRUKTIONEN ÄR BASERAD PÅ ARKITEKTRITNINGAR. AVVIKELSER KAN FÖREKOMMA MELLAN RITNING OCH VERKLIGA FÖRHÅLLANDEN. MÅTTEN KONTROLLERAS PÅ PLATS INNAN BESTÄLLNING ELLER UTFÖRANDE.

VID AVVIKELSE AV BETYDANDE KARAKTÄR FÖR UTFÖRANDE SKALL KONSTRUKTÖR OCH/ELLER ANNAN BERÖRD KONSULT KONTAKTAS.

SAMTLIGA MÅTT ANGES I MILLIMETER.

FÖRKLARINGAR

HÄNVISNINGAR

BET		ANT	ÄNDRINGEN AVSER		DATUM	SIGN
BYGGHANDLING						
			SD Project AB Råbansvägen 36 112 56, STOCKHOLM Tel: 08-765 56 29			
PROJEKTNUMMER		RITAD/KONSTR AV		HANDLÄGGARE		
212353		KJH		EL		
DATUM		ANSVARIG				
2024-02-14		EL				
KV. ASKEN 9 BIRGER JARLSGATAN 46, STOCKHOLM OMBYGGNATION FÖRSTÄRKNING HANBJÄLKAR						
SKALA		NUMMER		BET		
1:5, 1:10, 1:20/A1 1:10, 1:20, 1:80/A8		K33:13				