




YV01 1 : 10
FLÅKTRUM/ YTTERVÄGG

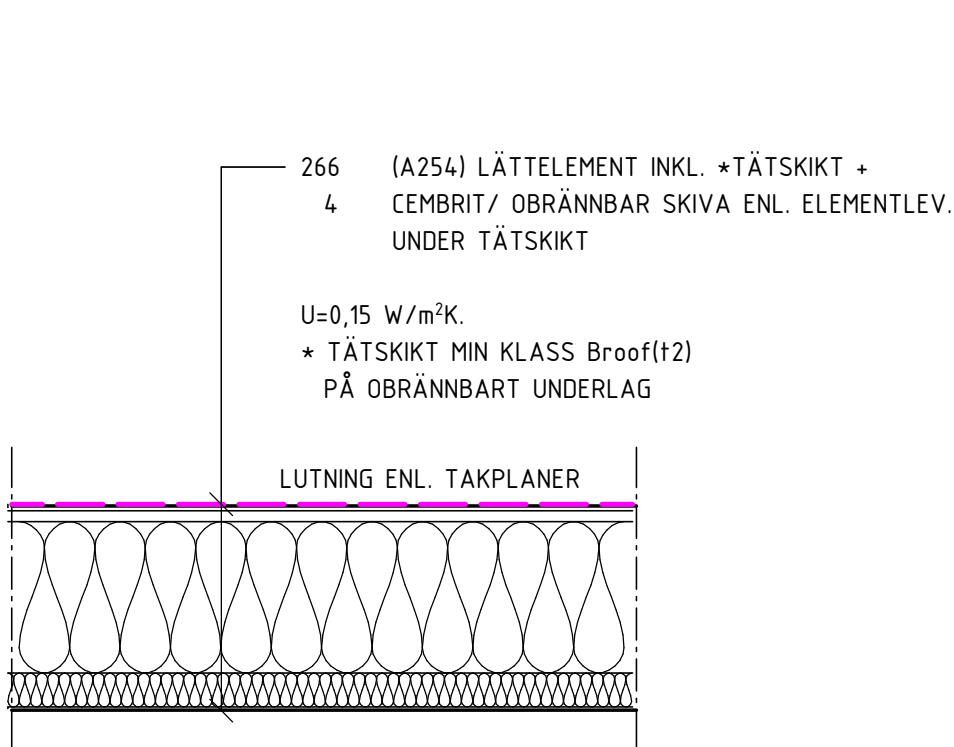


TT01 1 : 10
FLÅKTRUMSTAK/ LÄTTELEMENT EL. LIKV.

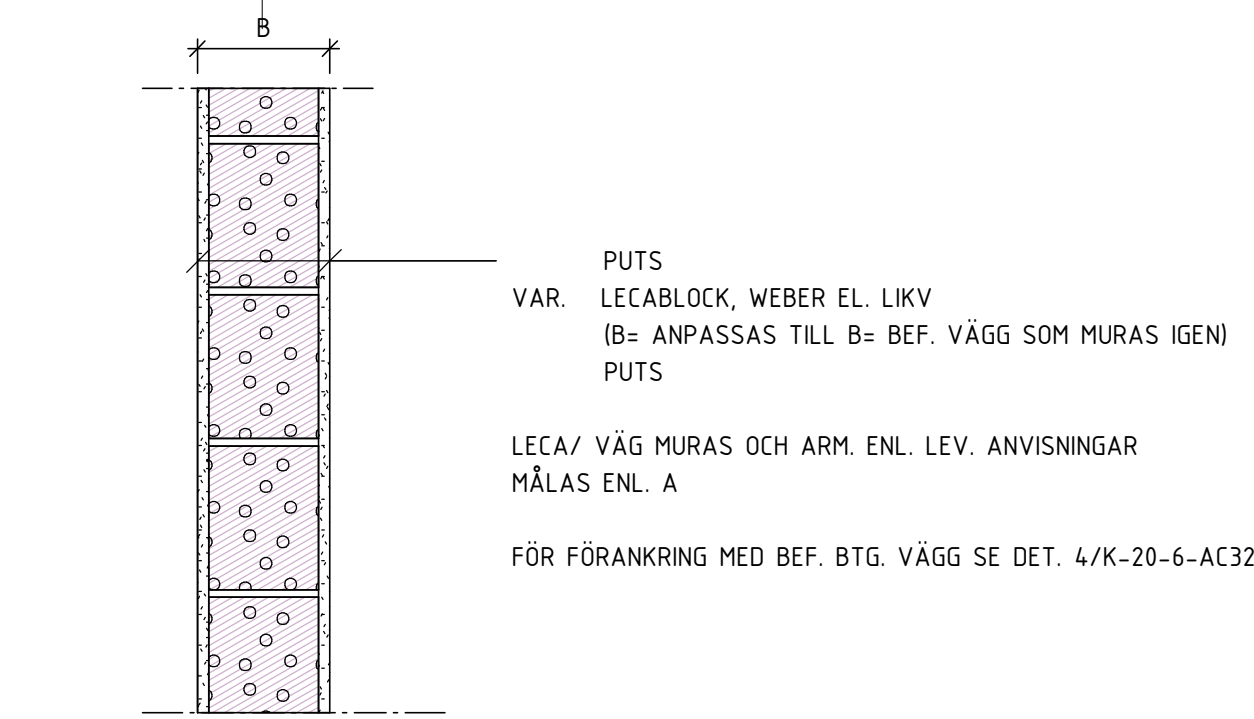


IV01 1 : 10
IGENSÄTTNING AV BEF. VÄGG/HÅL
MED LECABLOCK/ INNERVÄGG

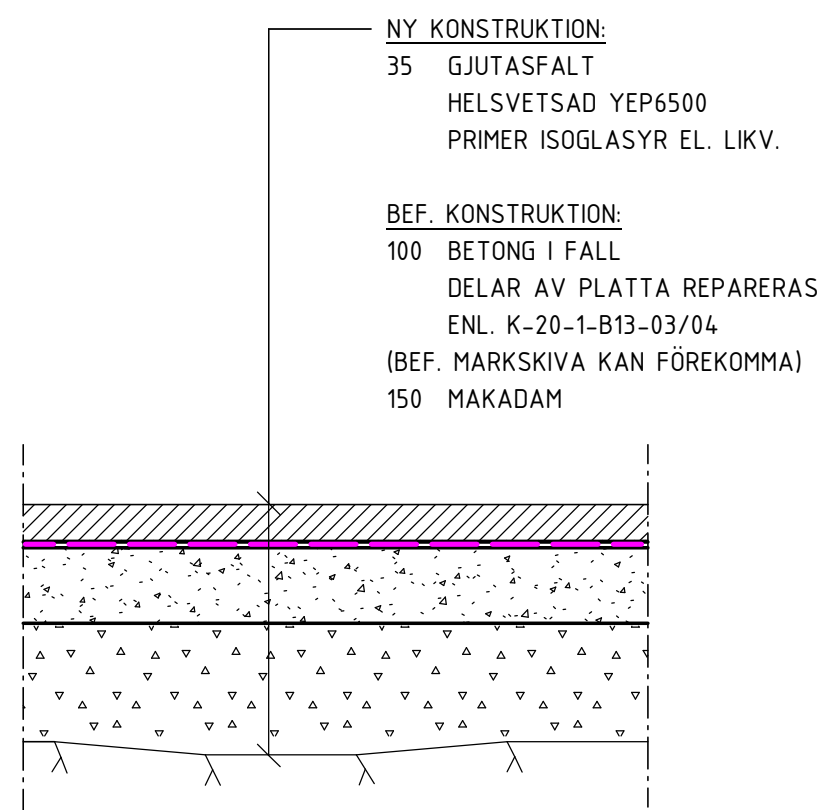


GP01 1 : 10
GARAGE

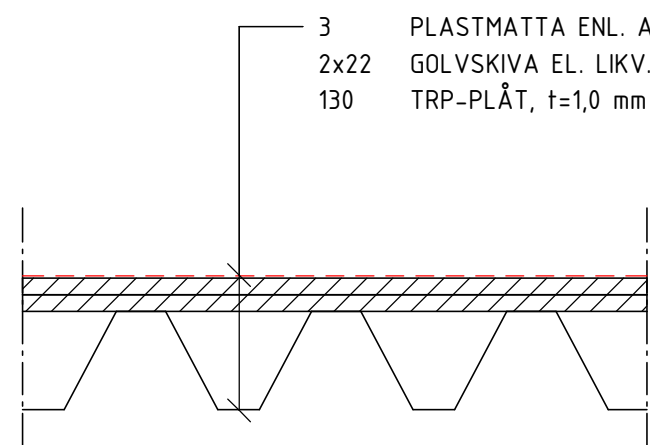


GP02 1 : 10
GARAGE

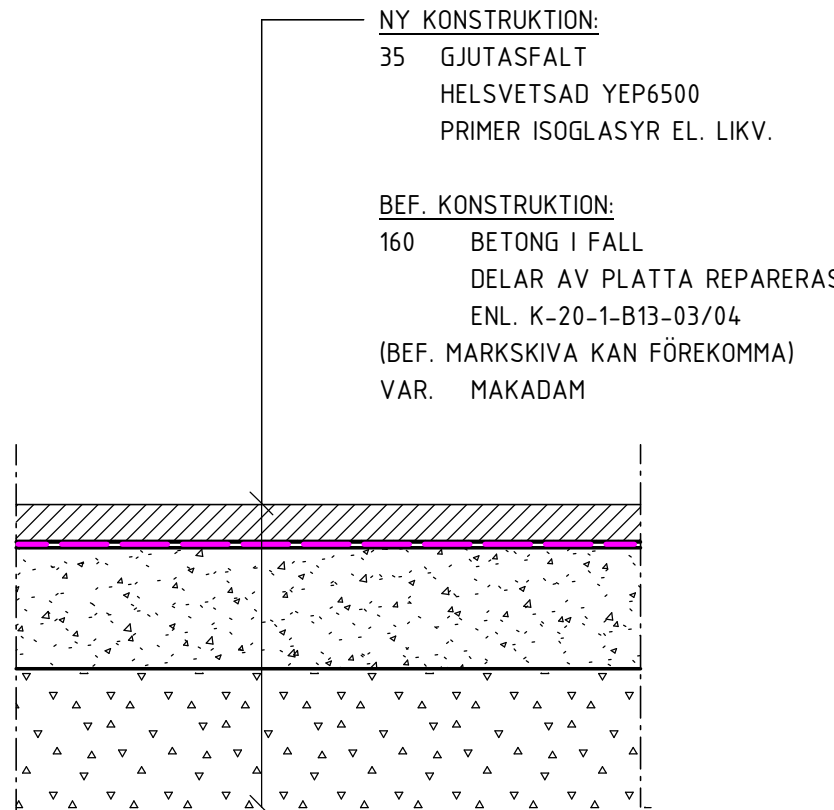


BJL03 1 : 10
GARAGE/ OVAN SKYDDSRUM
(VID PORTEN OCH ENTRÉDÖRREN)

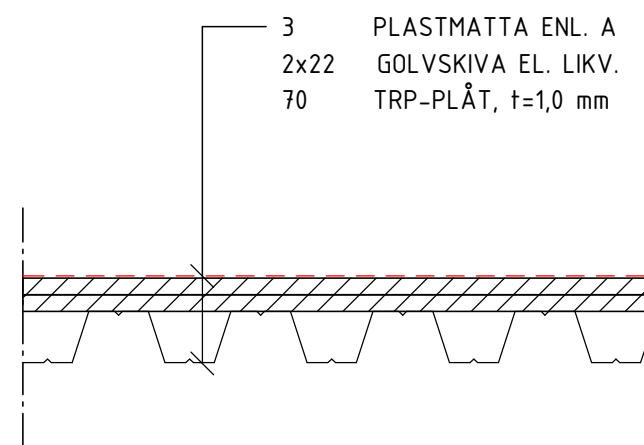


BJL04 1 : 10
GARAGE/ OVAN SKYDDSRUM
(VID PORTEN OCH ENTRÉDÖRREN)

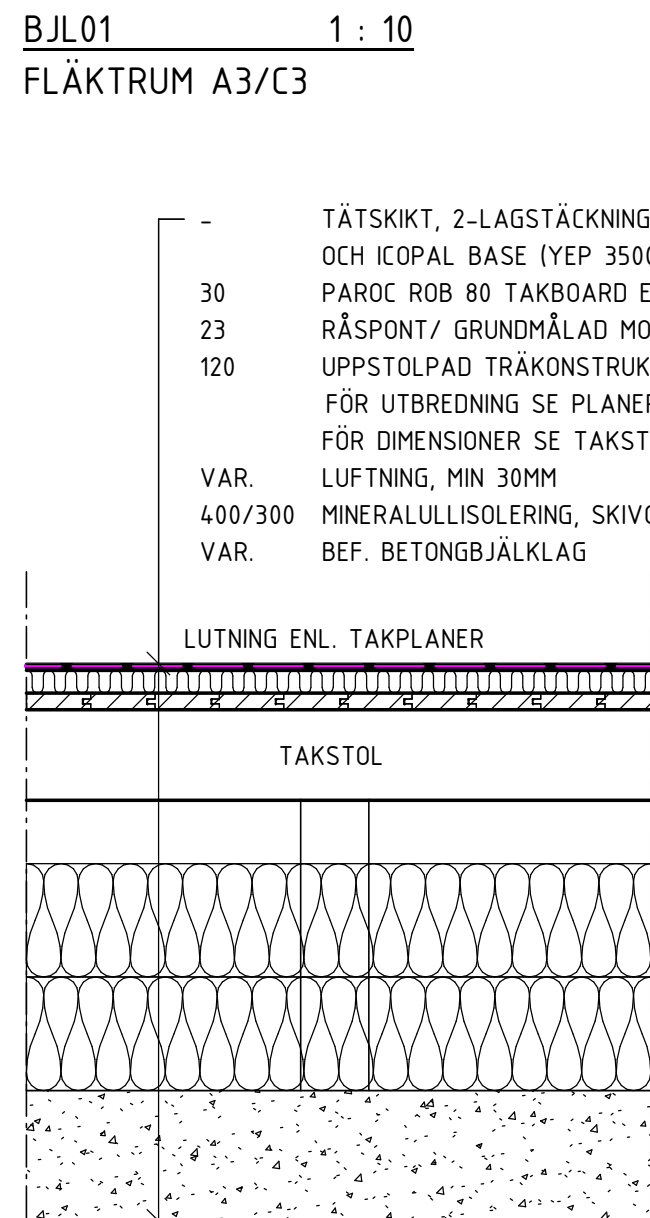

TT02 1 : 10
YTTERTAK/ UPPSTOLPADTAK

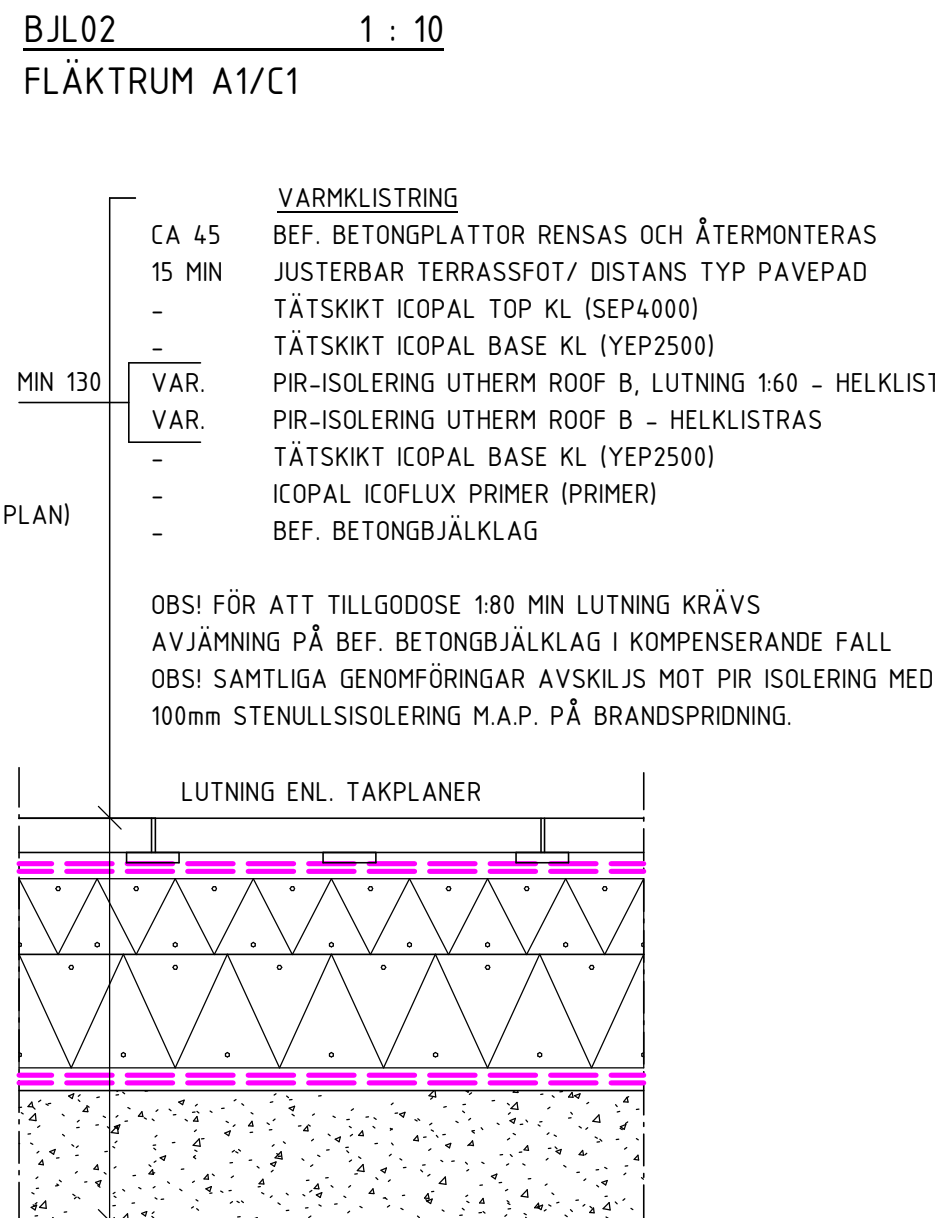


TT03 1 : 10
TERRASS MED BEF. BETONGBJÄLKLAG

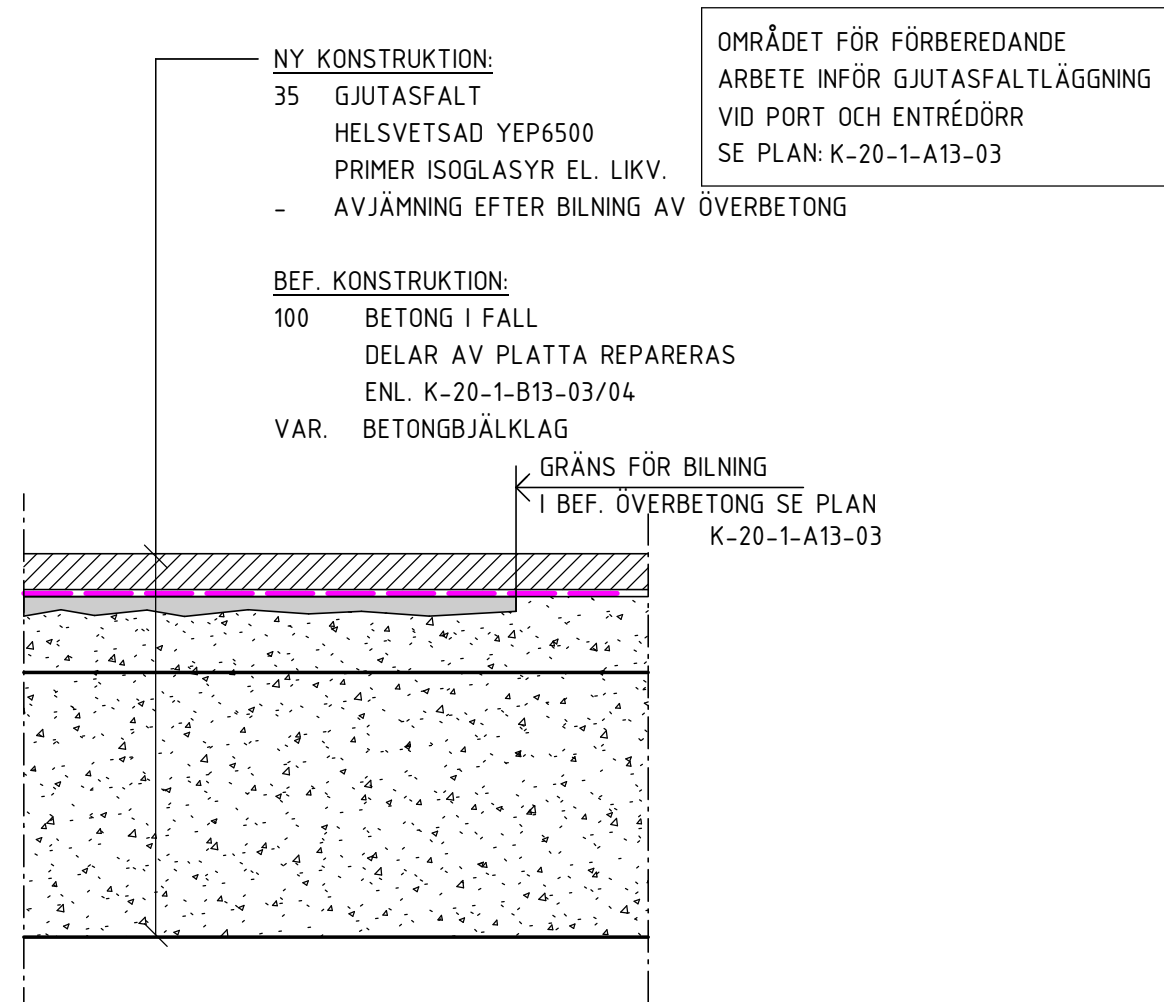


BJL05 1 : 10
TERRASSBJÄLKLAG
MARKPLAN HUS A



BJL06 1 : 10
TERRASSBJÄLKLAG
MARKPLAN HUS A

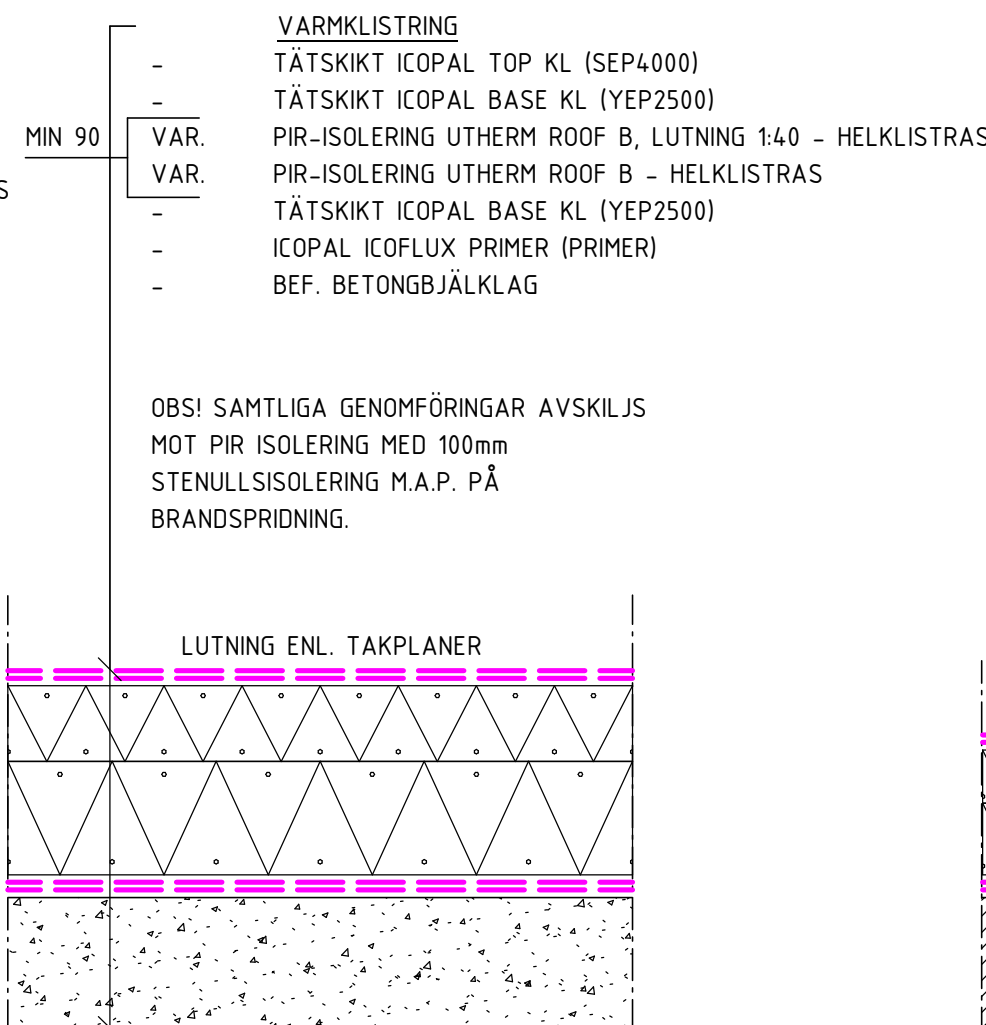


TT04 1 : 10
TAK

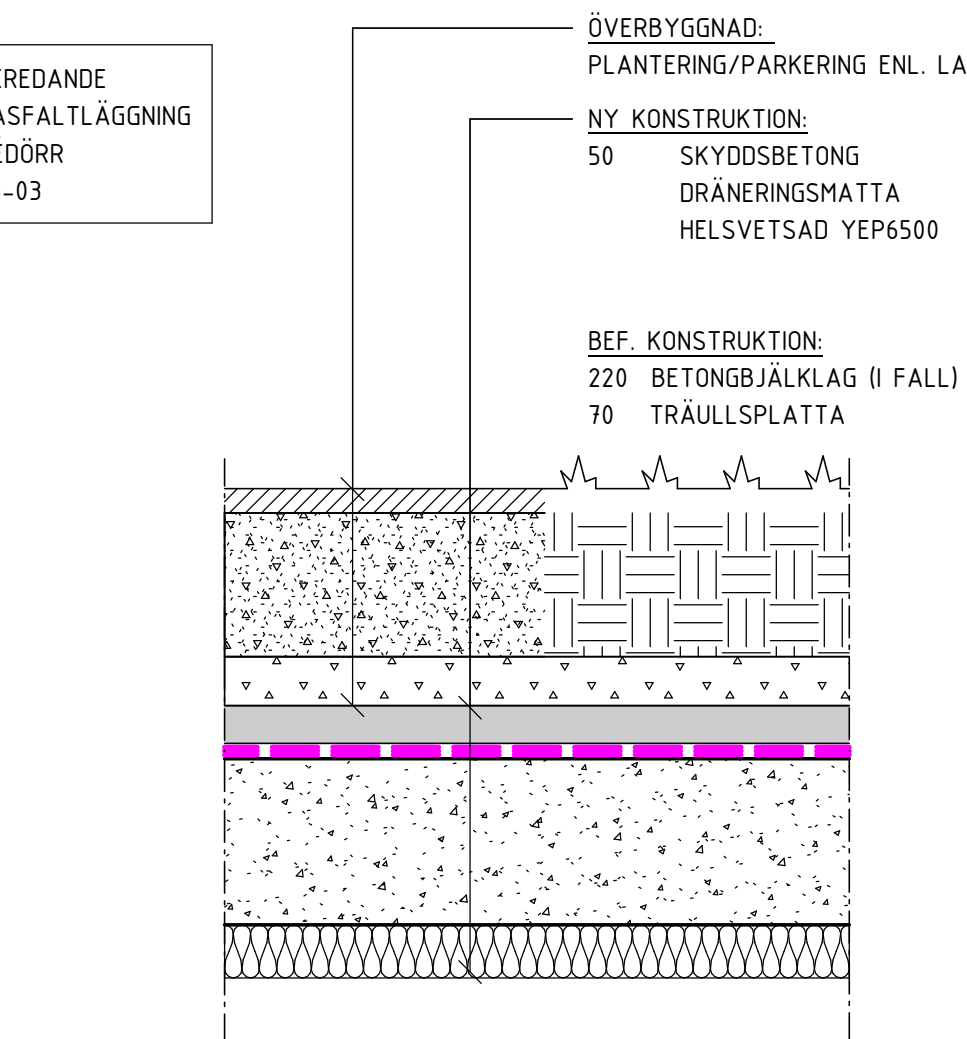

TT05 1 : 10
TAK OVAN INGÅNG TILL A2 FRÅN GÅRDEN




TT06 1 : 10
TAK OVAN INGÅNG TILL A2 FRÅN GÅRDEN

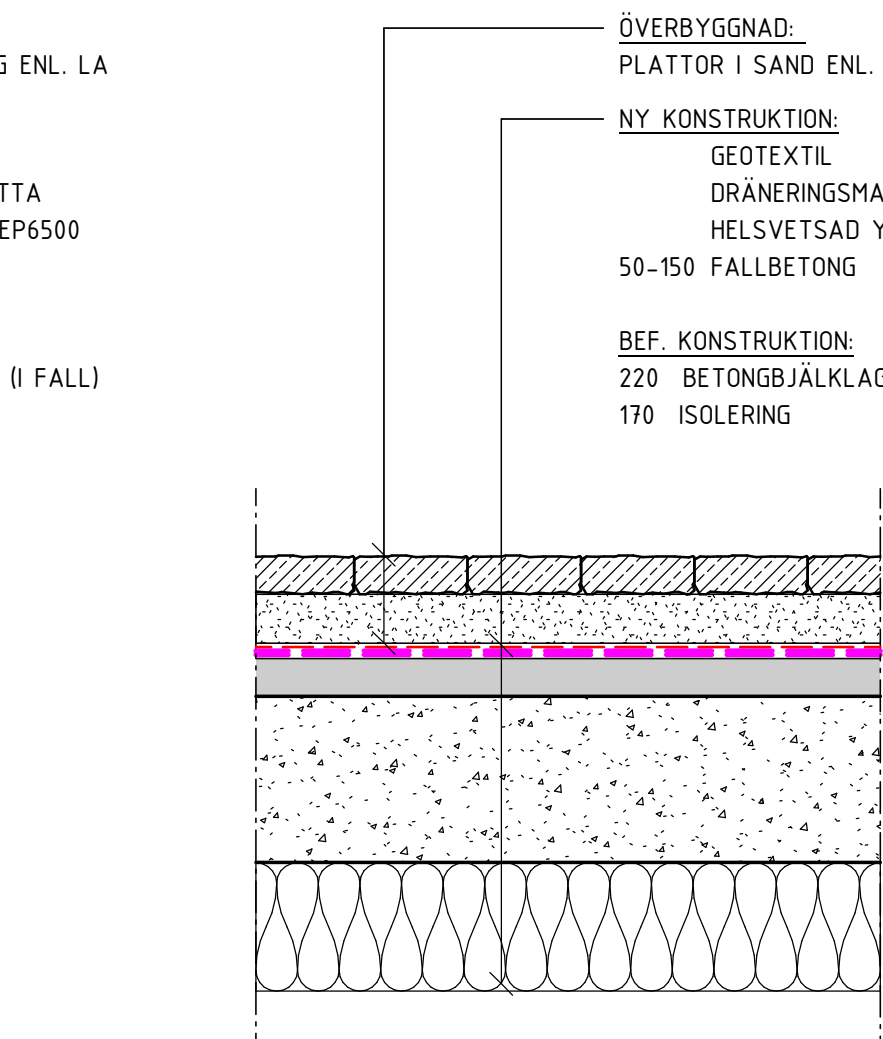

TT07 1 : 10
TAK OVAN INGÅNG TILL A2 FRÅN GÅRDEN



TT08 1 : 10
TAK OVAN INGÅNG TILL A2 FRÅN GÅRDEN

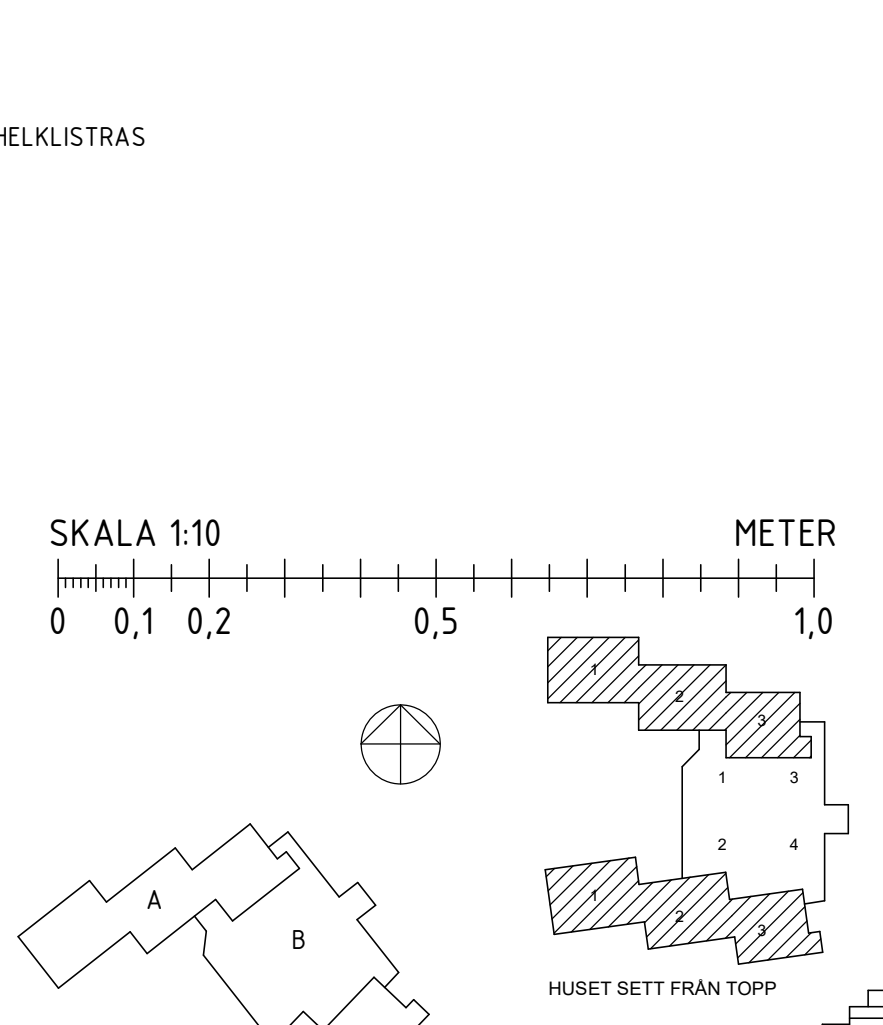

TT09 1 : 10
TAK OVAN INGÅNG TILL A2 FRÅN GÅRDEN




FÖRESKRIFTER


SE RITNING K-00-0-0001
RITNING SKA LÄSAS I FÄRG.

FÖRKLARINGAR

NYA HÅLTAGNINGAR:

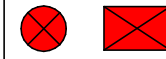

BEF. HÅLTAGNINGAR

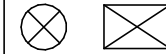

HVS = HÅLTAGNINGAR FÖR VS
HV = HÅLTAGNINGAR FÖR V
HE = HÅLTAGNINGAR FÖR E

BEF. UPPBYGGNAD KONTROLLERAS PÅ PLATS.
KONSTRUKTÖR MEDELAS OM ANTAGEN UPPBYGGNAD
AVVIKER

LÄGGNING OCH SKARVNING AV TÄTSKIKT UTFÖRS ENL.
LEVERANTÖRS ANVISNINGAR

HÄNVISNINGAR

GRUNDPLANER: K-15-1-XXXX
GRUNDDETALJER: K-15-6-XXXX
VÄGG- OCH BJÄLKLAGSTYPER: K-20-0-XXXX
PLANRITNINGAR: K-20-1-XXX-XX
SEKTIONS-RITNINGAR: K-20-2-XXXX
DETALJRITNINGAR: K-20-6-XXXX
DETALJER BETONGÅTGÅRDAR: K-21-6-XXXX
STÅLPLANER: K-24-1-XXX-XX
STÅLELEVATIONER: K-24-4-XXXX
STÅLDETALJER: K-24-6-XXXX
TRÄUPPSTÄLLNINGAR: K-25-4-XXXX
TAKPLANER: K-40-1-XXX-XX

BET	ANDRINGEN AVSER	SIGN	DATUM
FASTIGHET			
Kv MÅLTERIET 2			
HUS			
HUS A, HUS B, HUS C			
ADRESS			
VINDRAGARVÄGEN 16			
A	TOL ARKITEKTER AB		tel 08-642 56 29
X	LOOSTROM		tel 08-755 11 60
V	BENGT DAHLGREN STOCKHOLM AB		tel 08-588 881 00
VS	BENGT DAHLGREN STOCKHOLM AB		tel 08-588 881 00
Br	BRIAB		tel 08-410 102 50
St	BENGT DAHLGREN STOCKHOLM AB		tel 08-588 881 00
E	HB EKONSULT AB		tel 072-210 51 30
R	BJERKING		tel 010-211 80 00
H			
BYGGHANDLING			
MÅLTERIET 2 HELHETSGREPP TAK-, VÄGG- OCH BJÄLKLAGSTYPER			
ANSVARIG	UPPDRAGSLEDARE	RITAD/KONSTR AV	
WV	WV	KT	
DATUM	UPPDRAG NR		
2023-11-27	2023036		
SKALA A1	SKALA A3	NUMMER	BET
1:10	1:20	K-20-0-0001	