



BEF. UPPBYGGNAD

1 1 : 10
DETALJ - SARG MOT FASAD

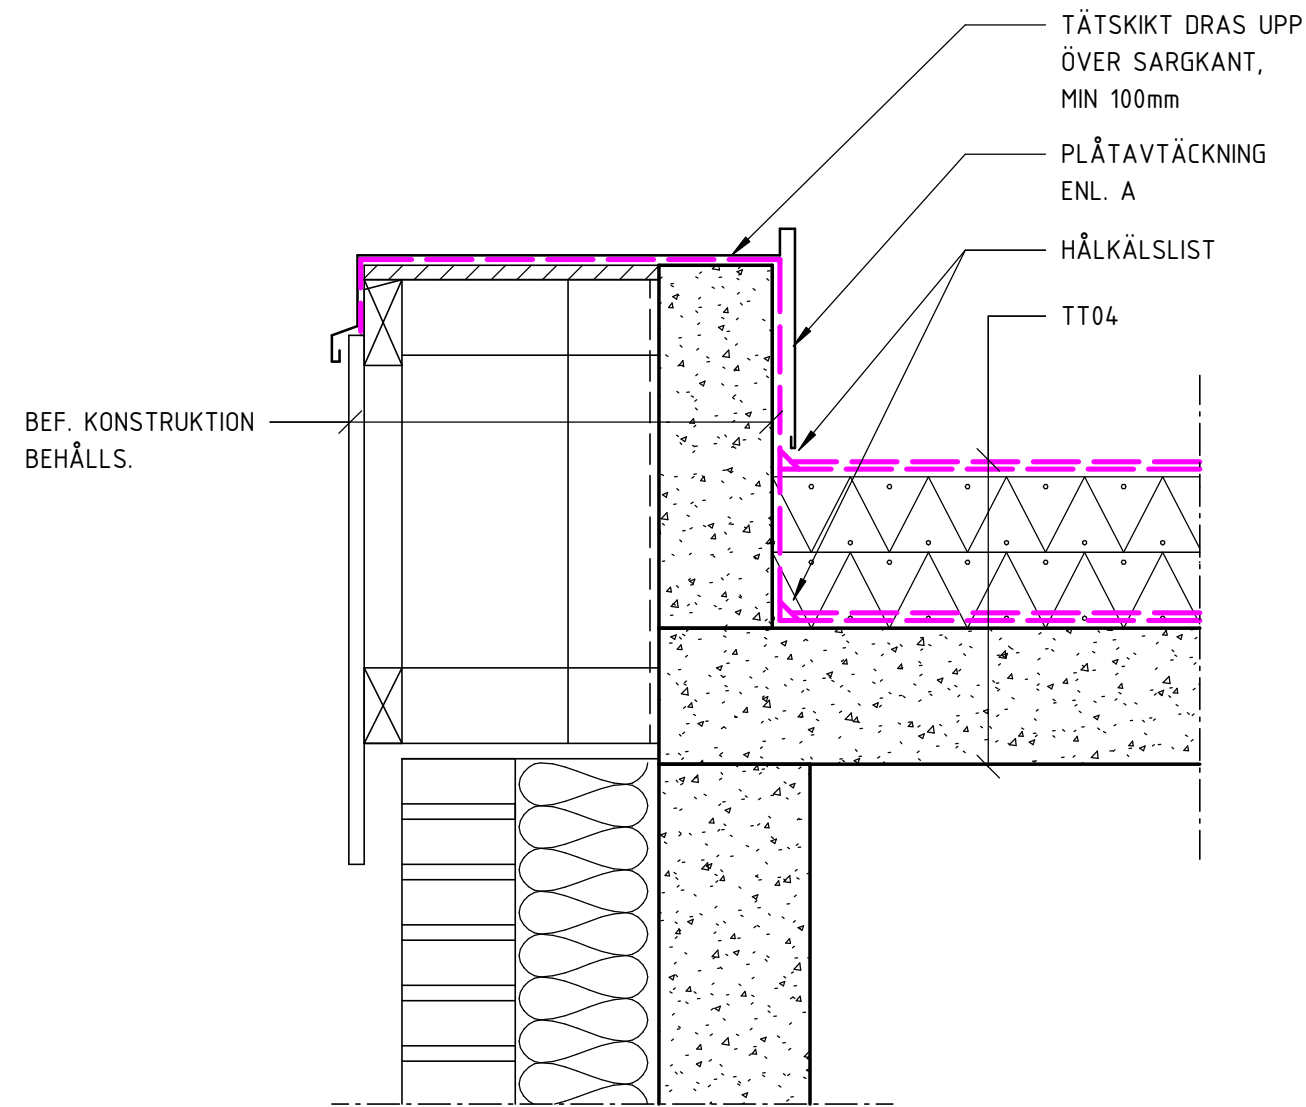

NY UPPBYGGNAD

2 1 : 10
DETALJ - TÄTSKIKTSUPPDAG BEF. SARG

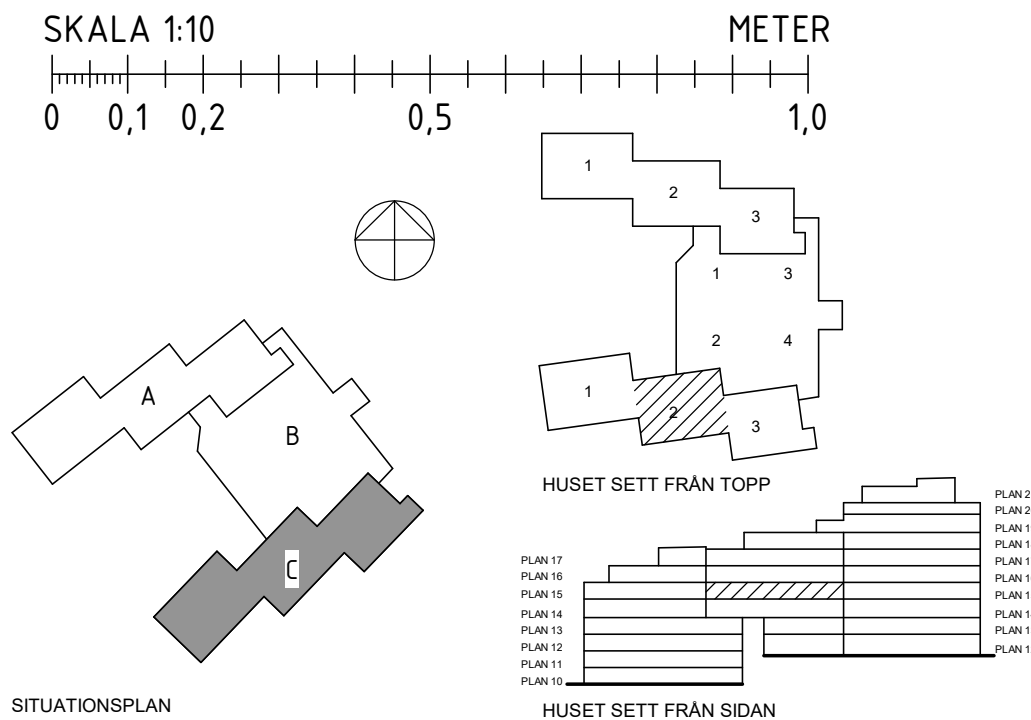


FÖRESKRIFTER


SE RITNING K-00-0-0001
RITNING SKA LÄSAS I FÄRG.

FÖRKLARINGAR

NYA HÅLTAGNINGAR:

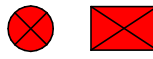

BEF. HÅLTAGNINGAR

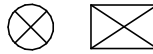

HVS = HÅLTAGNINGAR FÖR VS

HV = HÅLTAGNINGAR FÖR V

HE = HÅLTAGNINGAR FÖR E

BEF. UPPBYGGNAD KONTROLLERAS PÅ PLATS.
KONSTRUKTÖR MEDDELAS OM ANTAGEN UPPBYGGNAD
AVVIKER

LÄGGNING OCH SKARVNING AV TÄTSKIKT UTFÖRS ENL.
LEVERANTÖRS ANVISNINGAR

HÄNVISNINGAR

GRUNDPLANER: K-15-1-XXXX

GRUNDDETALJER: K-15-6-XXXX

VÄGG- OCH BJÄLKLAGSTYPER: K-20-0-XXXX

PLANRITNINGAR: K-20-1-XXX-XX

SEKTIONS-RITNINGAR: K-20-2-XXXX

DETALJRITNINGAR: K-20-6-XXXX

DETALJER BETONGÅTGÄRDER: K-21-6-XXXX

STÅLPLANER: K-24-1-XXX-XX

STÅLELEVATIONER: K-24-4-XXXX

STÅLDETALJER: K-24-6-XXXX

TRÄUPPSTÄLLNINGAR: K-25-4-XXXX

TAKPLANER: K-40-1-XXX-XX

BET	ANDRINGEN AVSER	SIGN	DATUM
FASTIGHET			
Kv MÅLTERIET 2			
HUS			
HUS A, HUS B, HUS C			
ADRESS			
VINDRAGARVÄGEN 16			
A	TOL ARKITEKTER AB		tel 08-642 56 29
X	LOOSTROM		tel 08-755 11 60
V	BENGT DAHLGREN STOCKHOLM AB		tel 08-588 881 00
VS	BENGT DAHLGREN STOCKHOLM AB		tel 08-588 881 00
Br	BRIAB		tel 08-410 102 50
St	BENGT DAHLGREN STOCKHOLM AB		tel 08-588 881 00
E	HB EKONSULT AB		tel 072-210 51 30
R	BJERKING		tel 010-211 80 00
H			
BYGGHANDLING			
MÅLTERIET 2 HELHETSGREPP			
DETALJER TERRASSER			
ANSVARIG	UPPDRAGSLEDARE	RITAD/KONSTR AV	
WV	WV	SP	
DATUM	UPPDRAG NR		
2023-11-27	2023036		
SKALA A1	SKALA A3	NUMMER	BET
1:10	1:20	K-20-6-C011	