
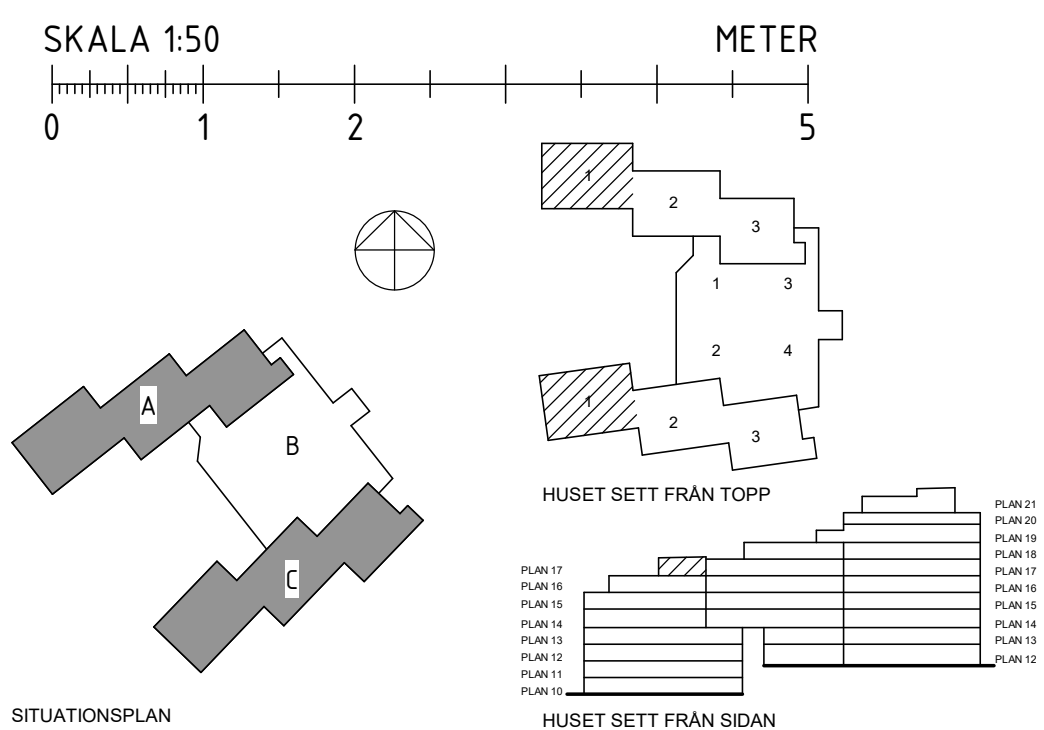


MÄNGDNING - STÅLPELARE - FLÄKTRUM A1+C1	
PROFIL	TOTAL LÄNGD (m)
VKR140x140x5	34.7

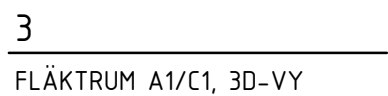

K-24-1-A17-01
K-24-1-A21-03
K-24-4-AC01
K-24-4-AC02
K-24-6-AC01
K-24-6-AC10
K-20-2-AC42
K-20-2-AC44
K-20-1-A17-01
K-20-1-A21-03

BET	ANDRINGEN AVSER	SIGN	DATUM
FASTIGHET			
Kv MÅLTERIET 2			
HUS			
HUS A, HUS B, HUS C			
ADDRESS			
VINDRAGARVÄGEN 16			
A	TOL ÅKERSTAD AB Vindragarvägen 24, 120 30 Stockholm	tel	08-642 56 29
X	L OOSTROM Karlavagnen 17, 116 45 Stockholm	tel	08-755 11 60
V	BENGIT DAHLGREN STOCKHOLM AB Hammarby allé 47, 120 30 Stockholm	tel	08-588 881 00
VS	BENGIT DAHLGREN STOCKHOLM AB Hammarby allé 47, 120 30 Stockholm	tel	08-588 881 00
B	BRIBAB Maro Skogata 83, 118 53 Stockholm	tel	08-411 012 50
St	BENGIT DAHLGREN STOCKHOLM AB Hammarby allé 47, 120 30 Stockholm	tel	08-588 881 00
E	H Björksall AB Fågeljärn 2, 151 38 Södertälje	tel	072-210 51 30
R	BJERNIKS Hornsgatan 117, 17 34 Stockholm	tel	010-211 81 00
H			
BYGGHANDLING			
MÅLTERIET 2 HELHETSGREPP FLÅKTRUM A1/C1, STÅL, MATTPLAN			
ANSVARIG	UPPDRAGSLEDARE	RITAD/KONSTR AV	
WV	WV	SP	
DATUM	UPPDAG NR		
2023-11-27	2023036		
SKALA A1	SKALA A3	NUMMER	BET
1:50	1:100	K-24-1-A17-01	