


## FÖRESKRIFTER

SE RITNING K-00-0-0001

## FÖRKLARINGAR

INFÄSTNINGSPÅTAR FÖR STÄNDE VÄGGELEMENT  
KOMPLETTERAS EFTER UPPHANDLING. STÅLET SKA  
UTFORMAS FÖR EN VERTIKAL RÖRELSEMÅN OM 20 mm FÖR  
VÄGGELEMENT

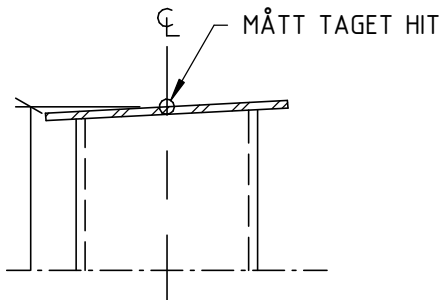

PRINCIP MÅTTSÄTTNING STÅLPELARE

## HÄNVISNINGAR

FLÅKTRUM:  
A1/C1, PLAN:  
A3/C3, PLAN:  
A1/C1, STÅLELEVATIONER:  
A3/C3, STÅLELEVATIONER FRÅN:  
A1/C1, STÅLDETALJER FRÅN:  
A3/C3, STÅLDETALJER FRÅN:

K-24-1-A17-01  
K-24-1-A21-03  
K-24-4-AC01  
K-24-4-AC02  
K-24-6-AC01  
K-24-6-AC10

BET	ANDRINGEN AVSER	SIGN	DATUM
FASTIGHET			
Kv MÅLTERIET 2			
HUS			
HUS A, HUS B, HUS C			
ADDRESS			
VINDRAGARVÄGEN 16			
A	TOL ARKITEKTER AB		tel 08-642 56 29
X	LOOSTROM		tel 08-755 11 60
V	BENGT DAHLGREN STOCKHOLM AB		tel 08-588 881 00
VS	BENGT DAHLGREN STOCKHOLM AB		tel 08-588 881 00
Br	BRIAB		tel 08-410 102 50
St	BENGT DAHLGREN STOCKHOLM AB		tel 08-588 881 00
E	HB EKONSULT AB		tel 072-210 51 30
R	BJERKING		tel 010-211 80 00
H			

## BYGGHANDLING

MÅLTERIET 2 HELHETSGREPP  
FLÅKTRUM A1/C1, STÅLELEVATIONER

ANSVARIG	UPPDRAGSLEDARE	RITAD/KONSTR AV
WV	WV	SP
DATUM	UPPDRAG NR	
2023-11-27	2023036	
SKALA A1	SKALA A3	NUMMER
1:50	1:100	K-24-4-AC01
		BET