



1 1 : 5

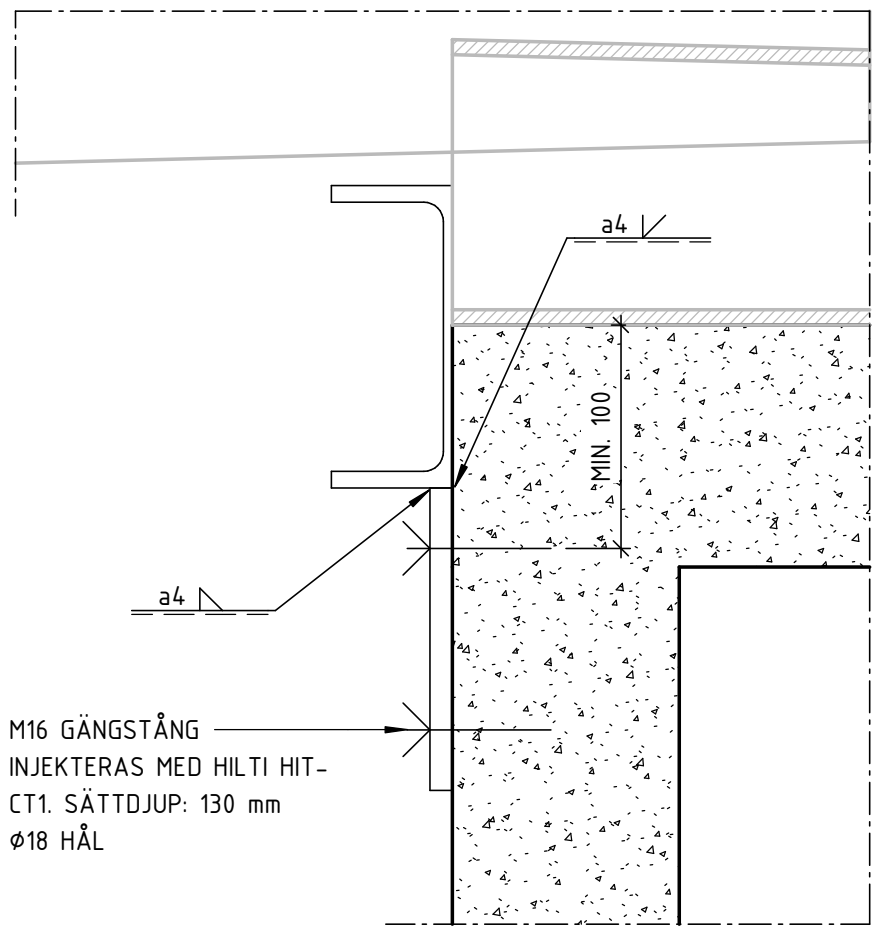

2 1 : 5

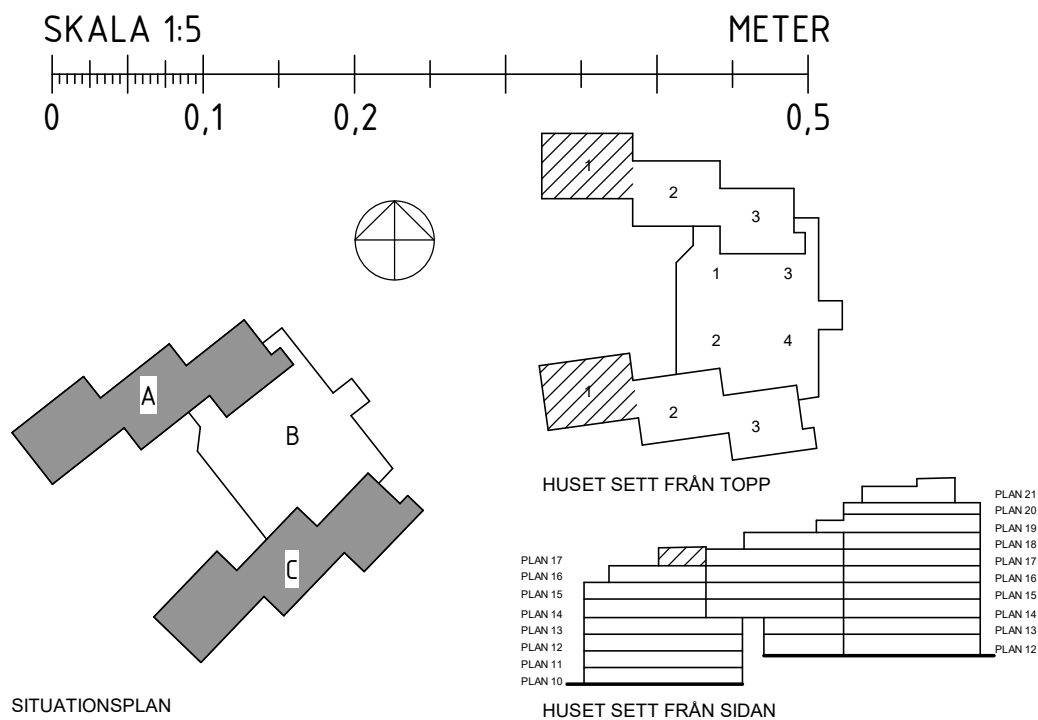

FÖRESKRIFTER

SE RITNING K-00-0-0001

FÖRKLARINGAR

MÅTT TILL BALK OCH PELARE ENL. PLAN OCH ELEVATION

HÄNVISNINGAR

FLÅKTRUM:	
A1/C1, PLAN:	K-24-1-A17-01
A3/C3, PLAN:	K-24-1-A21-03
A1/C1, STÅLELEVATIONER:	K-24-4-AC01
A3/C3, STÅLELEVATIONER FRÅN:	K-24-4-AC02
A1/C1, STÅLDETALJER FRÅN:	K-24-6-AC01
A3/C3, STÅLDETALJER FRÅN:	K-24-6-AC10

BET	ANDRINGEN AVSER	SIGN	DATUM
FASTIGHET			
Kv MÅLTERIET 2			
HUS			
HUS A, HUS B, HUS C			
ADRESS			
VINDRAGARVÄGEN 16			
A	TOL ARKITEKTER AB Vikensvägen 24, 120 30 Stockholm	tel	08-642 56 29
X	LOOSTROM Katarinavägen 17, 116 45 Stockholm	tel	08-755 11 60
V	BENGT DAHLGREN STOCKHOLM AB Hammarby allé 47, 120 30 Stockholm	tel	08-588 881 00
VS	BENGT DAHLGREN STOCKHOLM AB Hammarby allé 47, 120 30 Stockholm	tel	08-588 881 00
Br	BRIAB Märs Skolgata 83, 118 53 Stockholm	tel	08-410 102 50
St	BENGT DAHLGREN STOCKHOLM AB Hammarby allé 47, 120 30 Stockholm	tel	08-588 881 00
E	HB EKONSULT AB Tallvägen 2, 151 38 Södertälje	tel	072-210 51 30
R	BJERKING Hornsgatan 174, 117 34 Stockholm	tel	010-211 80 00
H			
BYGGHANDLING			
MÅLTERIET 2 HELHETSGREPP FLÅKTRUM A1/C1, STÅLDETALJER			
ANSVARIG WV		RITAD/KONSTR AV SP	
DATUM 2023-11-27		UPPDRAG NR 2023036	
SKALA A1 1:5		NUMMER K-24-6-AC03	BET
1:10			

