




1 1 : 25  
TAKSTOLSPRINCIP A1/C1

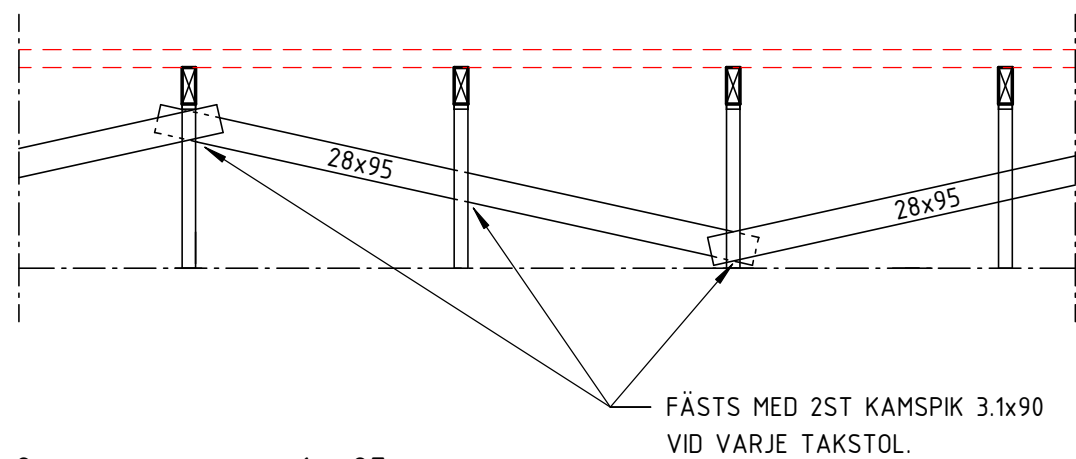


2 1 : 25  
PRINCIP TVÄRSTAGNING

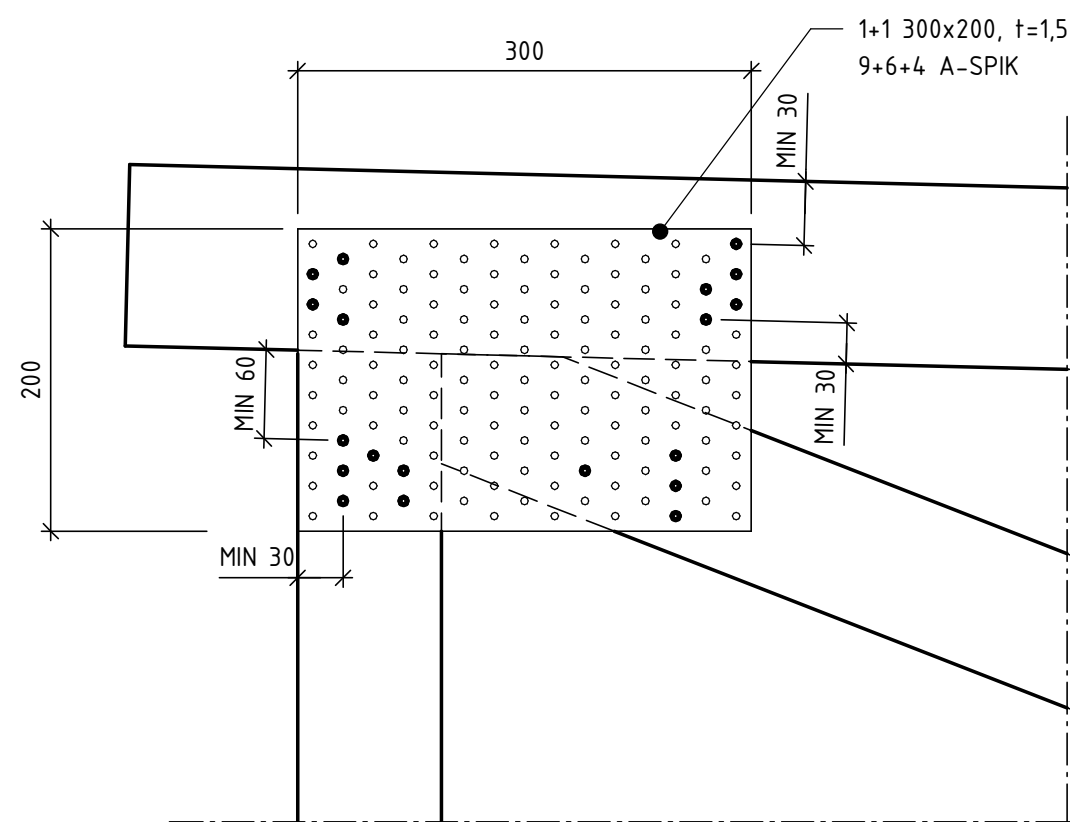


13 1:5  
INFÄSTNING I PRINCIP  
(ÖVERRAM/DIAGONAL/STÖDBEN)

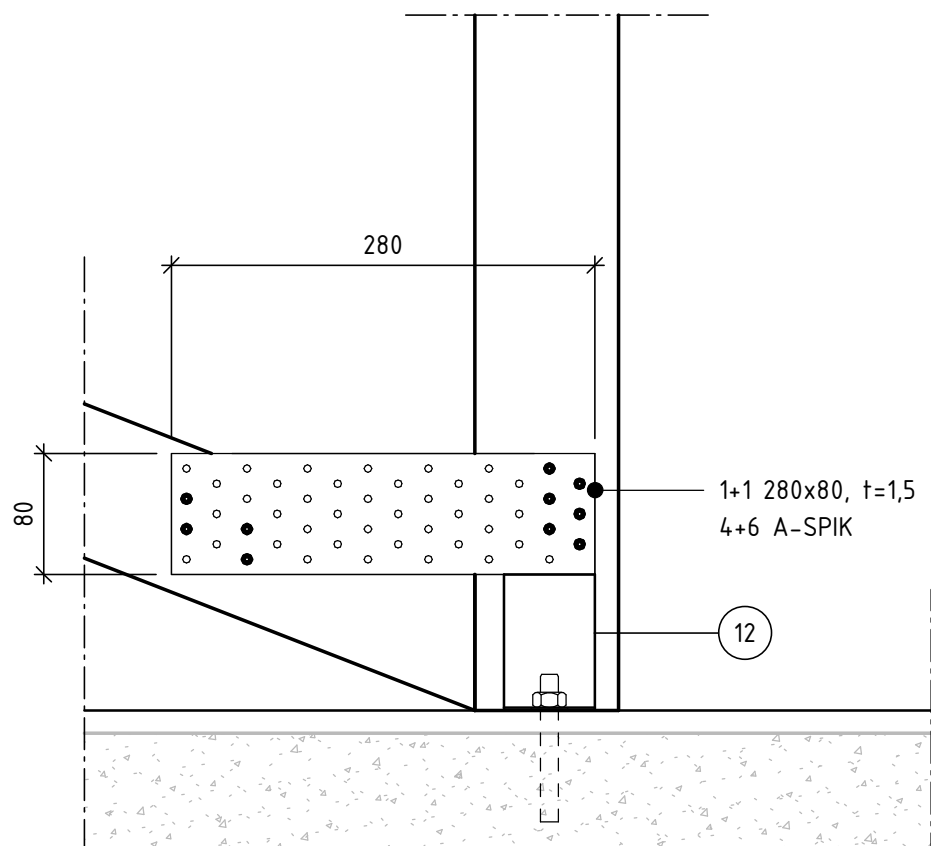


14 1:5  
INFÄSTNING I PRINCIP  
(STÖDBEN/DIAGONAL)

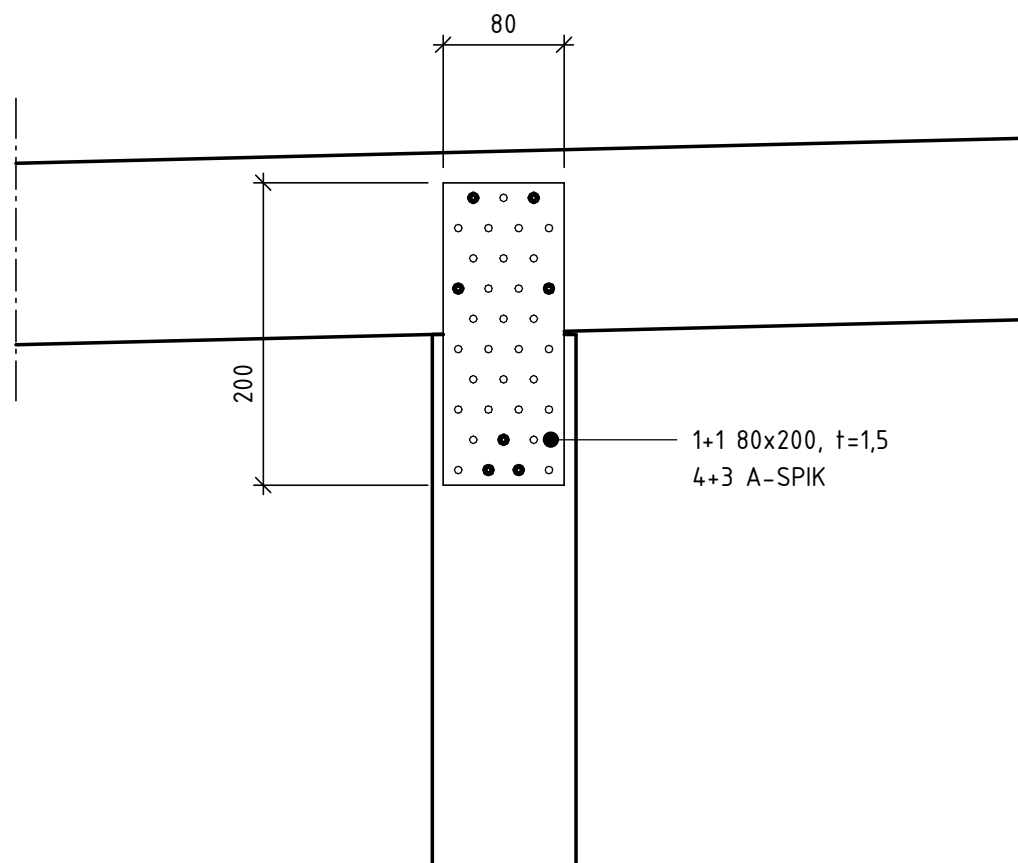


11 1:5  
INFÄSTNING I PRINCIP  
(ÖVERRAM/STÖDBEN)

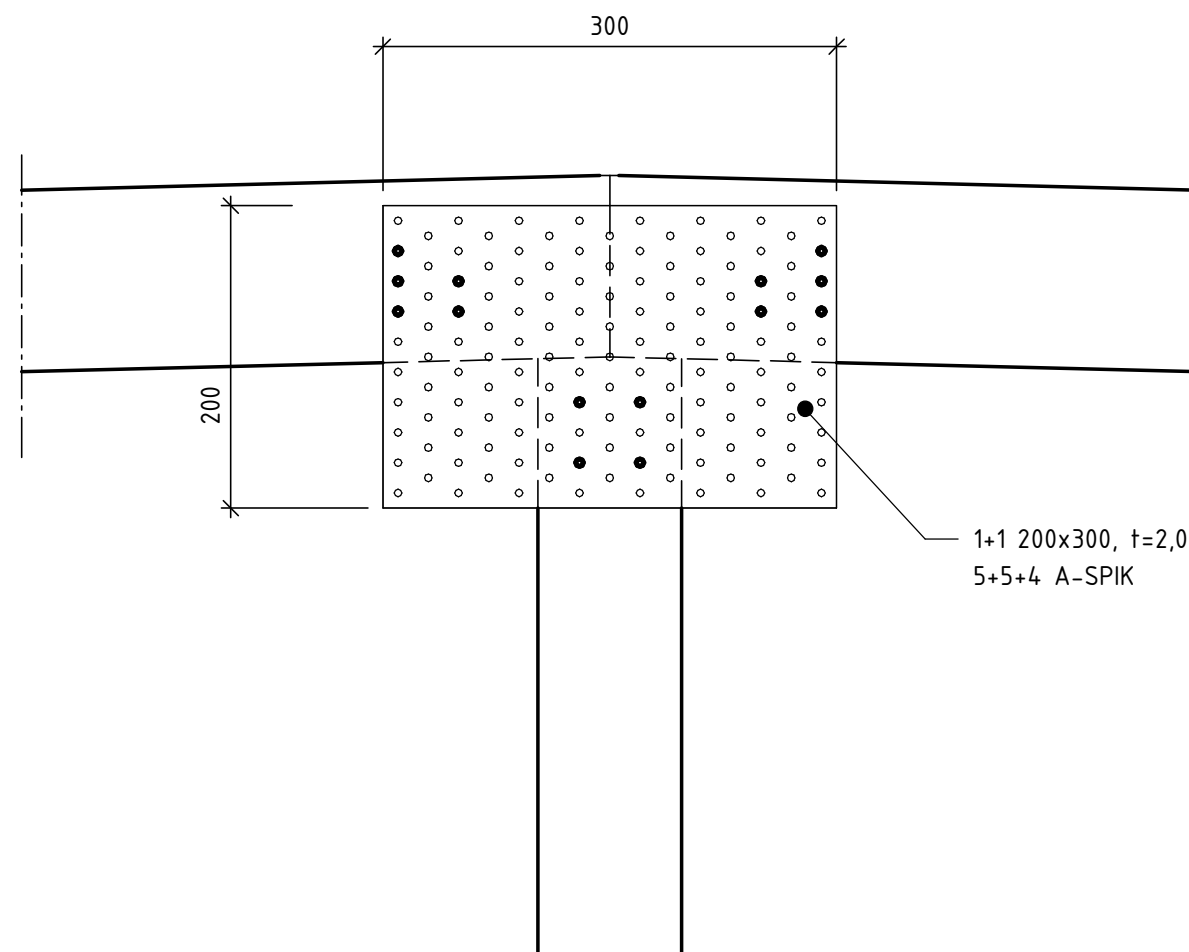


15 1:5  
INFÄSTNING I PRINCIP  
(ÖVERRAMAR/STÖDBEN)

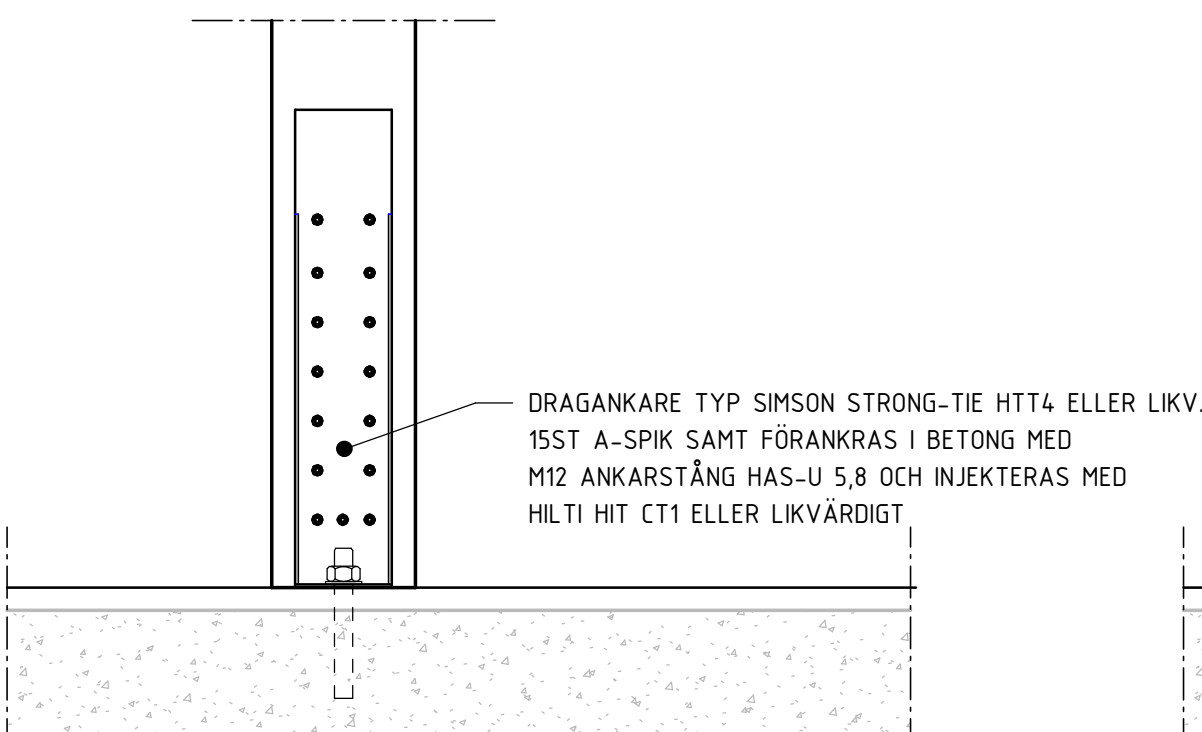


12 1:5  
INFÄSTNING I PRINCIP  
(STÖDBEN)

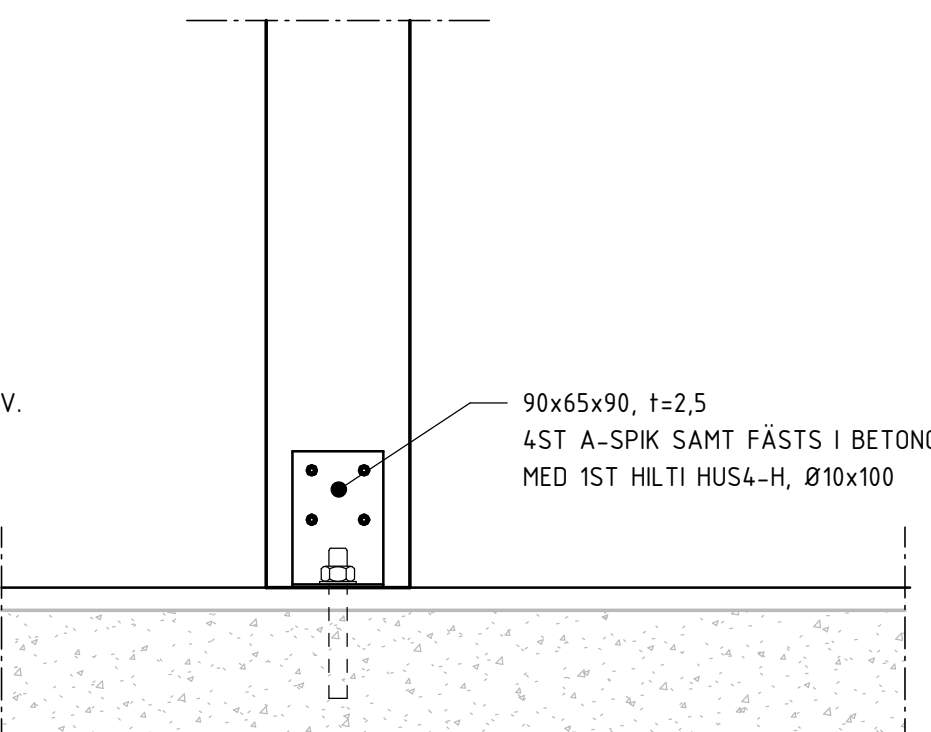

16 1:5  
INFÄSTNING I PRINCIP  
(STÖDBEN)

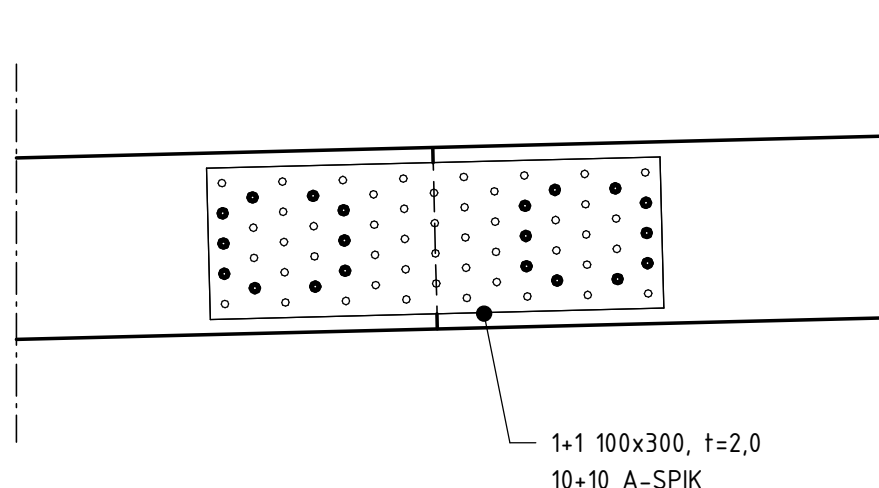

17 1:5  
PRINCIP SKARV I ÖVERRAM

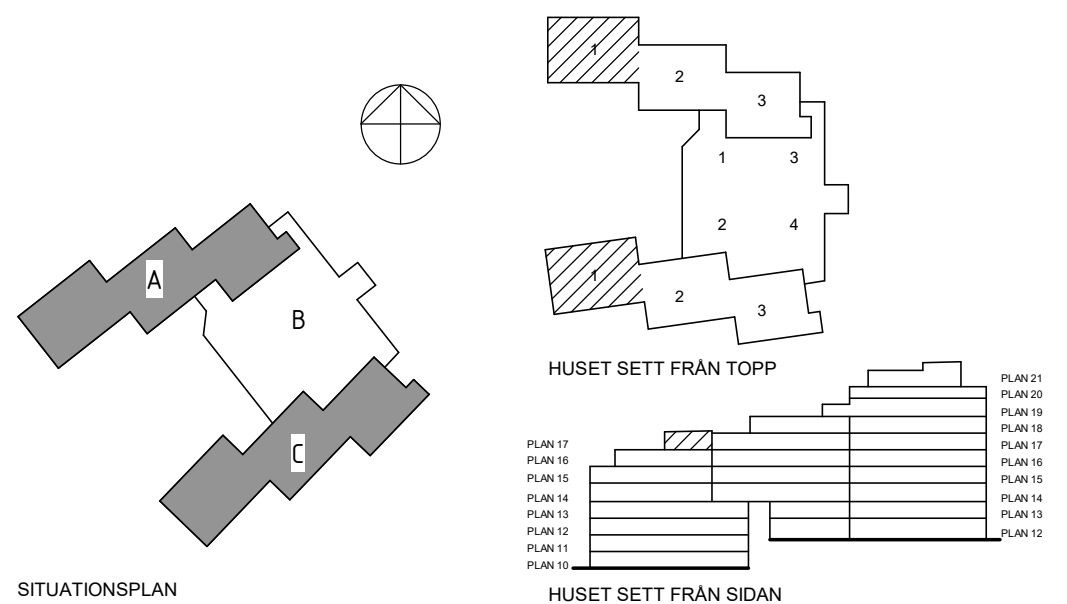

## FÖRESKRIFTER

K-00-0-0001

OBS! KAPILÄRBRYTTANDE SKIKT ANORDNAS MELLAN STOLPAR/PELARE OCH BETONG

ÖVERRAMAR LÄNGRE ÄN 5100 UTFÖRS MED SKARV ENLGT (17)

## FÖRKLARINGAR

## HÄNVISNINGAR

GRUNDPLANER: K-15-1-XXXX  
GRUNDDETALJER: K-15-6-XXXX  
VÄGG- OCH BJÄLKLAGSTYPER: K-20-0-XXXX  
PLANRITNINGAR: K-20-1-XXX-XX  
SEKTIONS-RITNINGAR: K-20-2-XXXX  
DETALJ-RITNINGAR: K-20-6-XXXX  
DETALJER BETONGÅTGÄRDER: K-21-6-XXXX  
STÅLPLANER: K-24-1-XXX-XX  
STÅLELEVATIONER: K-24-4-XXXX  
STÅLDETALJER: K-24-6-XXXX  
TRÄUPPSTÄLLNINGAR: K-25-4-XXX-XX  
TAKPLANER: K-40-1-XXX-XX

BET	ANDRINGEN AVSER	SIGN	DATUM
FASTIGHET			
Kv MÅLTERIET 2			
HUS			
HUS A, HUS B, HUS C			
ADRESS			
VINDRAGARVÄGEN 16			
A	TOL ARKITEKTER AB		tel 08-642 56 29
X	LOOSTROM		tel 08-755 11 60
V	BENGT DAHLGREN STOCKHOLM AB		tel 08-588 881 00
VS	BENGT DAHLGREN STOCKHOLM AB		tel 08-588 881 00
Br	BRIAB		tel 08-410 102 50
St	BENGT DAHLGREN STOCKHOLM AB		tel 08-588 881 00
E	HB EKONSULT AB		tel 072-210 51 30
R	BJERKING		tel 010-211 80 00
H			

## BYGGHANDLING

MÅLTERIET 2 HELHETSGREPP  
ELEVATIONER TAKSTOLAR A1/C1

ANSVARIG	UPPDRAGSLEDARE	RITAD/KONSTR AV
WV	WV	KT
DATUM	UPPDRAG NR	
2023-11-27	2023036	
SKALA A1	SKALA A3	NUMMER
1:25	1:50	K-25-4-AC01
BET		