

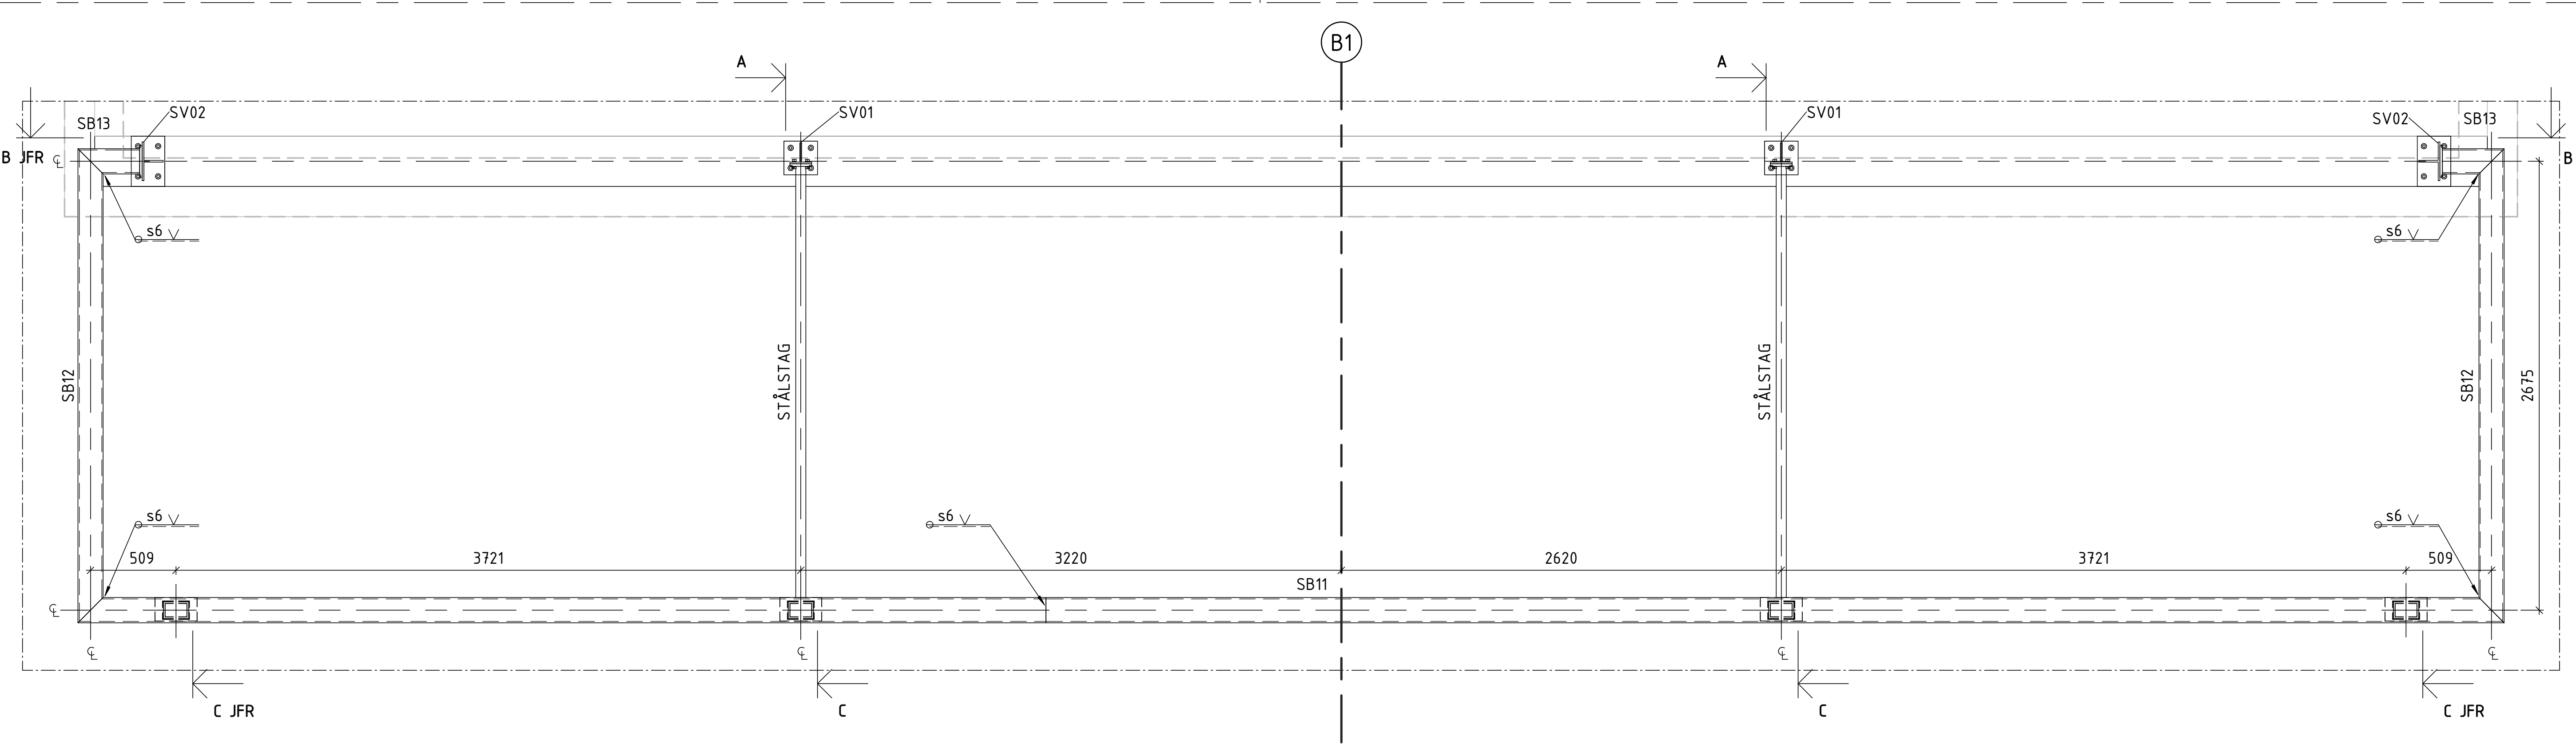




DELPLAN PERGOLA
1 : 20

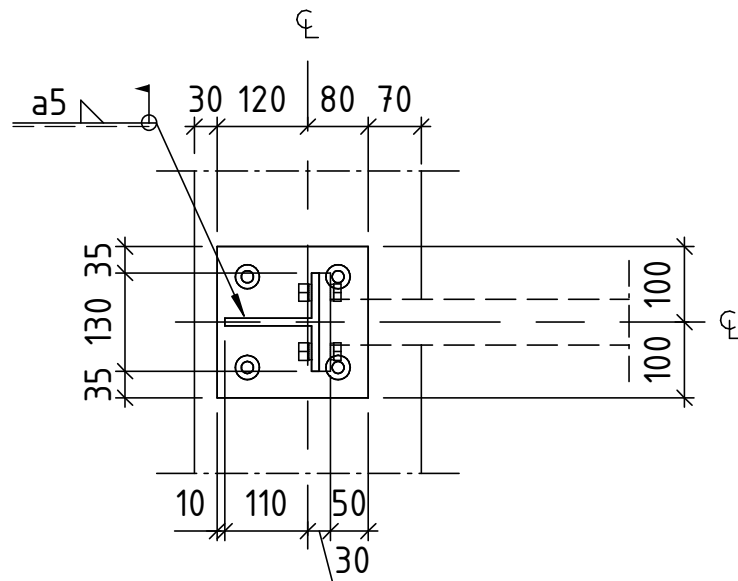



A SEKTION
1 : 10

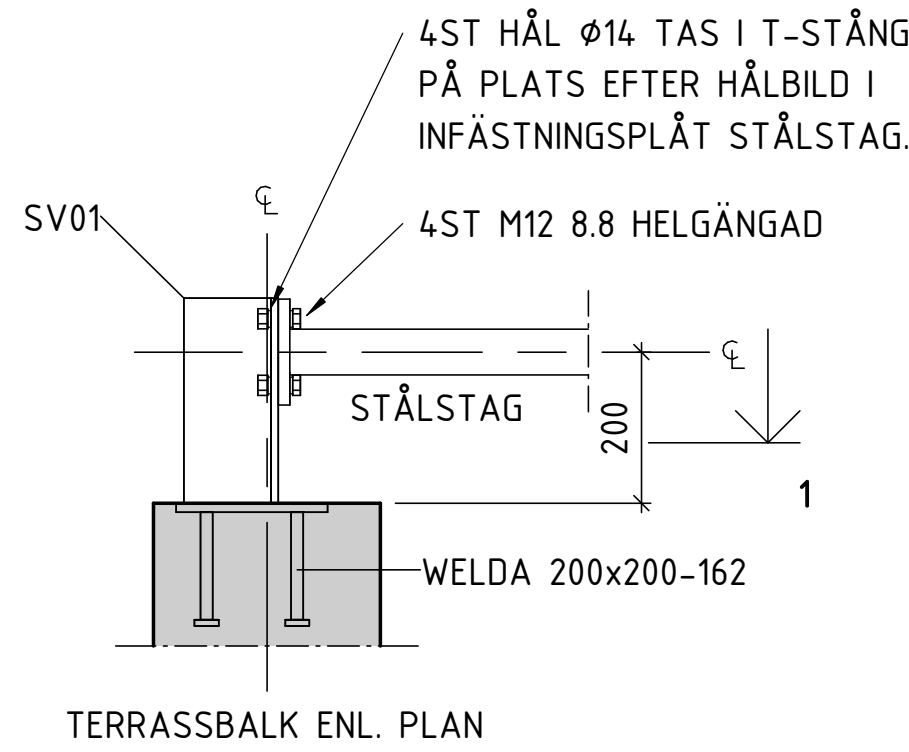

B SEKTION
1 : 10

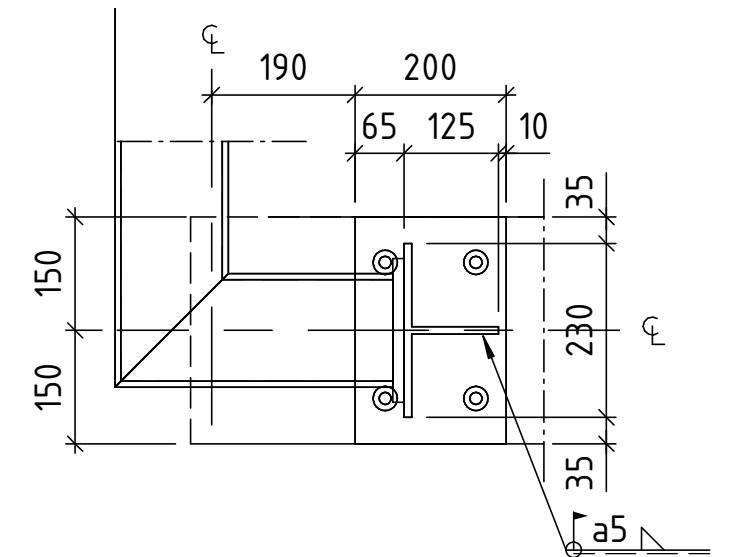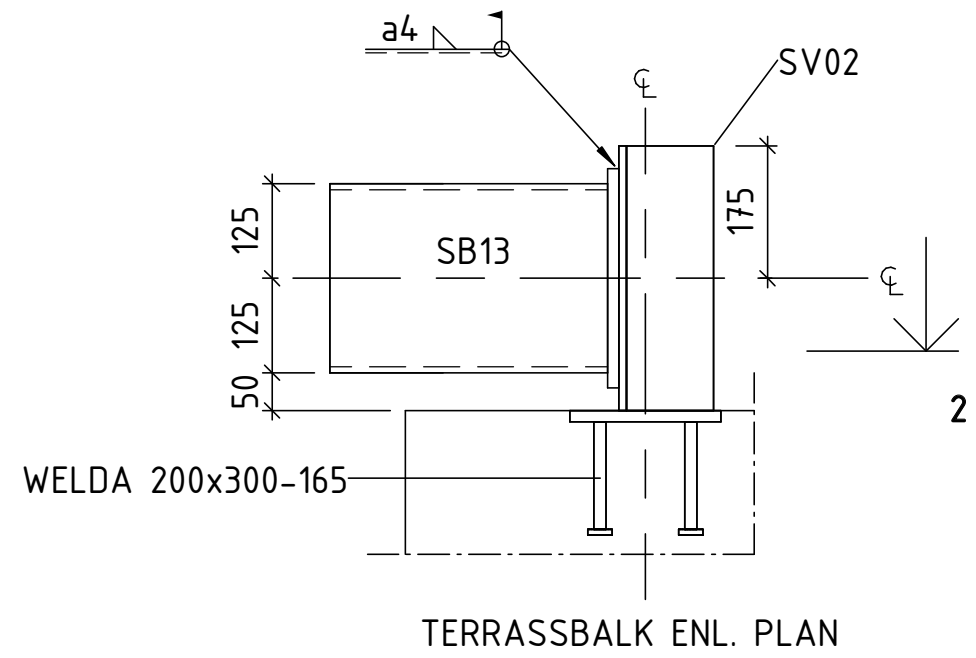

C SEKTION
1 : 10

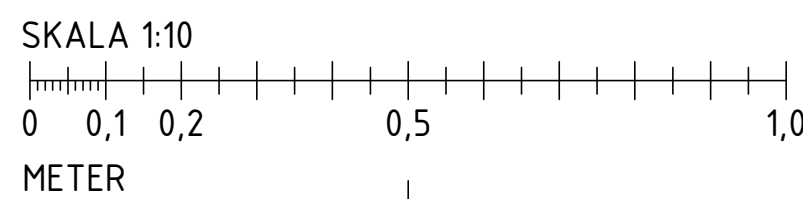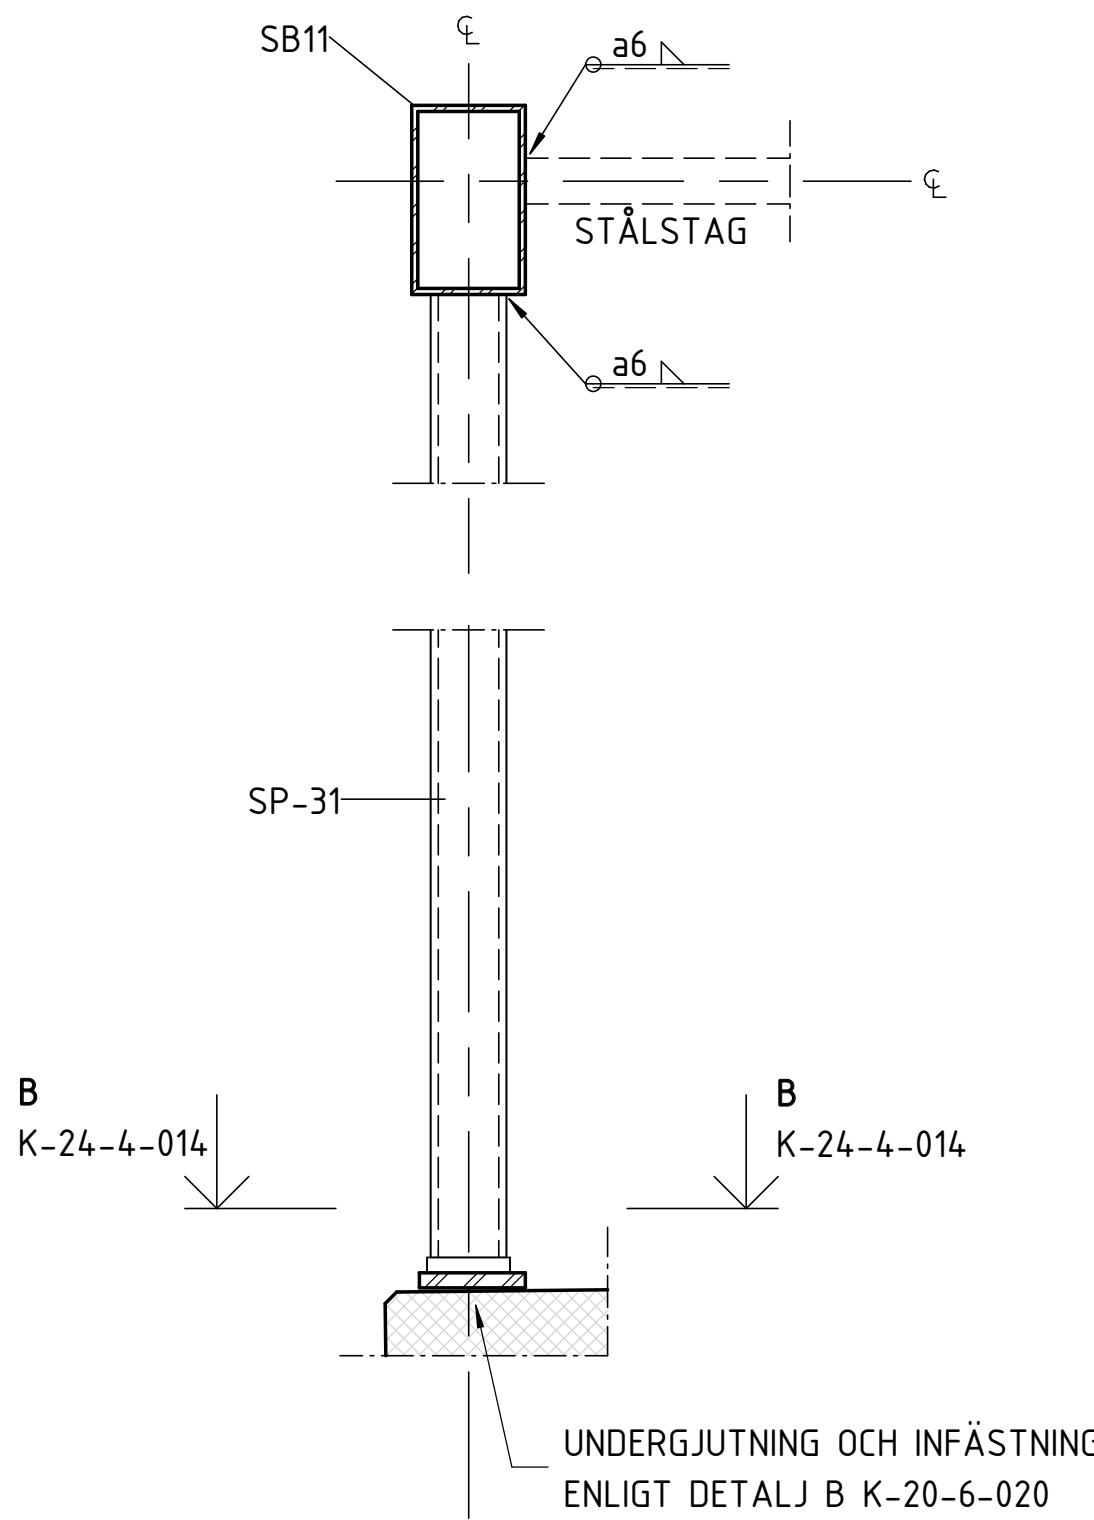

FÖRESKRIFTER

ALLMÄNNA FÖRESKRIFTER ENLIGT
DOKUMENT: K-AF-PASSIONSFRUKTEN

KORROSIVITETSKLASS: C3
BRANDSKYDDSMÅLNING: R60

STÅLKVALITET:
PLÅT: SS-EN- 10025-2 S355J2
L-STÅL: SS-EN-10210-1 S235JRG2
VKR: SS-EN-10210-1 S355J2H

SVETSELEKTRODER: Rm 500Mpa
SEGHETSKLASS D


FÖRKLARINGAR

BETECKNINGAR MM ENLIG BYGGHANDLINGAR
90.
MÅTT I MILIMETER (mm).
HÖJDER I (m) RH2000.

HÄNVISNINGAR

DELPLANER:
K-20-1-109 -

BYGGHANDLING

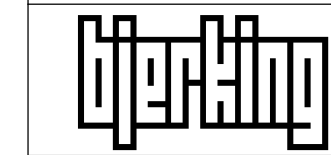

BJERKING AB
Telefon: 010-211 80 00
www.bjering.se

Borätt SENIORGARDEN
Rosenborgsgatan 12, 171 06 Solna 08-626 66 30

☐ A WHITE ARKITEKTER AB
☒ K BJERKING AB
☐ E EDQVIST KONSULTBYRÅ AB
☐ V INSTRA
☐ M -
☐ L LANDARK
RITAD KONSTRUERAD HANDLÄGGARE
EHR EOM 21U0035
DATUM ANSVARIG
2023-11-10 PÅR GERTZ

TELEFON 08-402 25 00
TELEFON 010-211 80 00
TELEFON 070-196 08 60
TELEFON 070-849 22 98
TELEFON 070-380 79 71
ARBETSNUMMER
21U0035
KOD TYP POS
P.062581/P.062582
RITINGSNUMMER
K-24-4-013
A3 1:40, 1:20
SKALA A1 1:20, 1:10
REV

