



## UPPSTÄLLNING NYA YTTERDÖRRAR 1:50


YTTERDÖRRAR MOT NYA UTRYMNINGSBALKONGER.

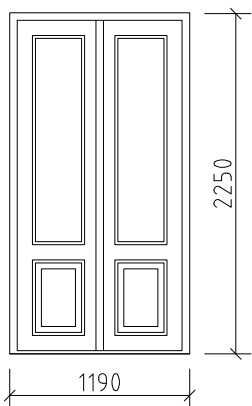


YTTERDÖRR 3TR SÖDER

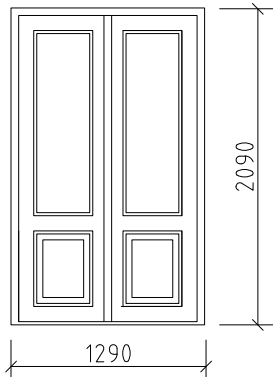


YTTERDÖRR 3TR NORR

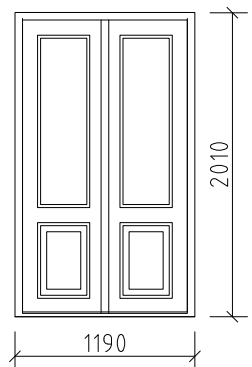


YTTERDÖRR 2TR SÖDER

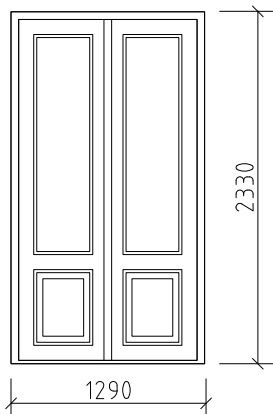

YTTERDÖRR 2TR NORR

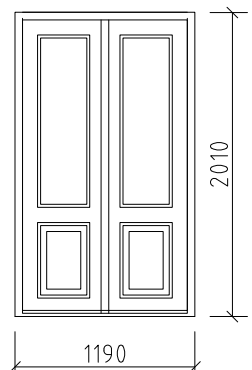


YTTERDÖRR 1TR SÖDER

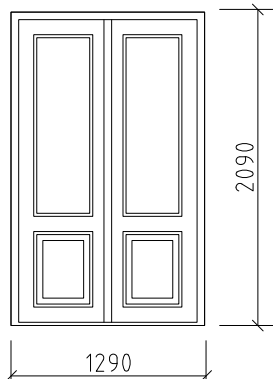

YTTERDÖRR 1TR NORR




## DETALJ NYA YTTERDÖRRAR 1:5

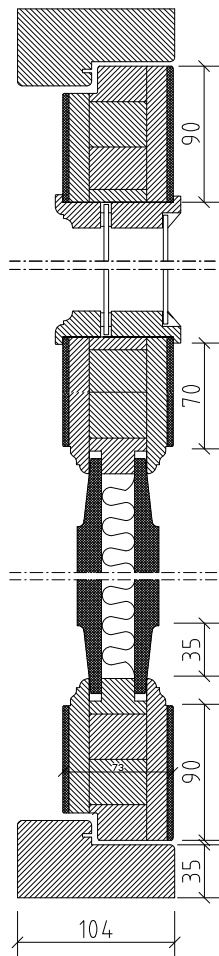

NYA YTTERDÖRRAR TYP ALLMOGESNICKERIER "VASADÖRREN" ELLER LIKVÄRDIGT. KULÖR SE A21.

## DETALJ FÖNSTER 1:5

BRANDKLASS E30

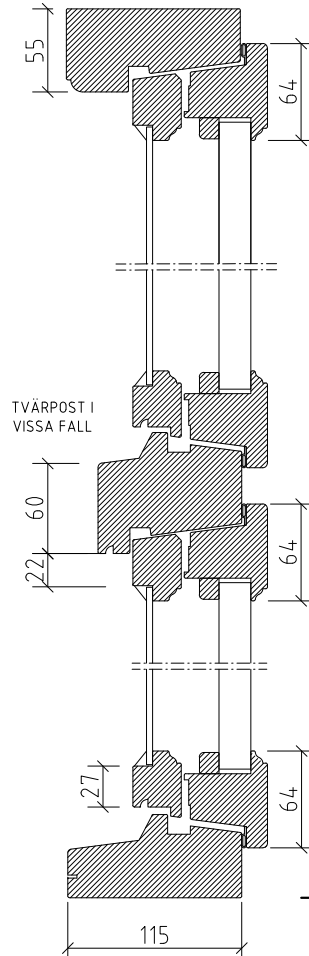

I FÖRSTA HAND ANVÄNDS BEFINTLIGA FÖNSTER, SOM BRANDKLASSAS TILL E30 GENOM ATT INNERRUTAN BYTS TILL EN 21MM TJOCK GLASRUTA.

OM DET VISAR SIG ATT DETTA INTE ÄR TEKNISKT MÖJLIGT, ELLER OM DETTA ELLER ANDRA ÅTGÄRDER INTE ÄR TILLRÄCKLIGA, SÅ BYTS FÖNSTREN TILL TYP VINÄS KULTURFÖNSTER, INÅTGÅENDE 1+1 (DETALJ OVAN) ELLER LIKVÄRDIGA FÖNSTER



## FÖRKLARINGAR

ALLA MÅTT I MILLIMETER OM INGET ANNAT ANGES.

RITNING SKALL VARA FÖRSEDD MED

BETECKNINGEN "BYGGHANDLING" FÖR ATT FÅ ANVÄNDAS TILL UTFÖRANDE.

RITNINGARNA BYGGER PÅ ARKIVHANDLINGAR.

ENDAST BERÖRDA DELAR ÄR KONTROLLERADE PÅ PLATS.

MÅTT KONTROLLERAS PÅ PLATS INNAN BESTÄLLNING

## HÄNVISNINGAR:

SE BRANDSKYDDSBESKRIVNING

BET	ANT	ÄNDRINGEN AVSER	SIGN	DATUM
BYGGLOVSHANDLING				
ÖVERKIKAREN 19				
<input checked="" type="checkbox"/>	A	Bodi Karlman	tel: 070 407 07 17	
UPPDRAG NR		RITAD AV	HANDLÄGGARE	
B107		BK	BK	
DATUM		ANSVARIG		
2024-10-25		BODI KARLMAN		
FASADÄNDRING GÅRD				
NYA YTTERDÖRRAR				
DETALJ FÖNSTER				
SKALA:		RITNINGSNUMMER:		BET
1:50, 1:5		A11		/