


2023-12-18 17:49:09 C:\CAD\REVIT\2022\A7-010\0-00000-0001_2022_magnus.croon.rvt

Inkom till Stockholms stadsbyggnadskontor - 2024-02-15, Dir 2024-02-29
Till: Stockholms stadsbyggnadskontoret, Lönnestr. 2, 102 24, Hand: Agneta Österlin

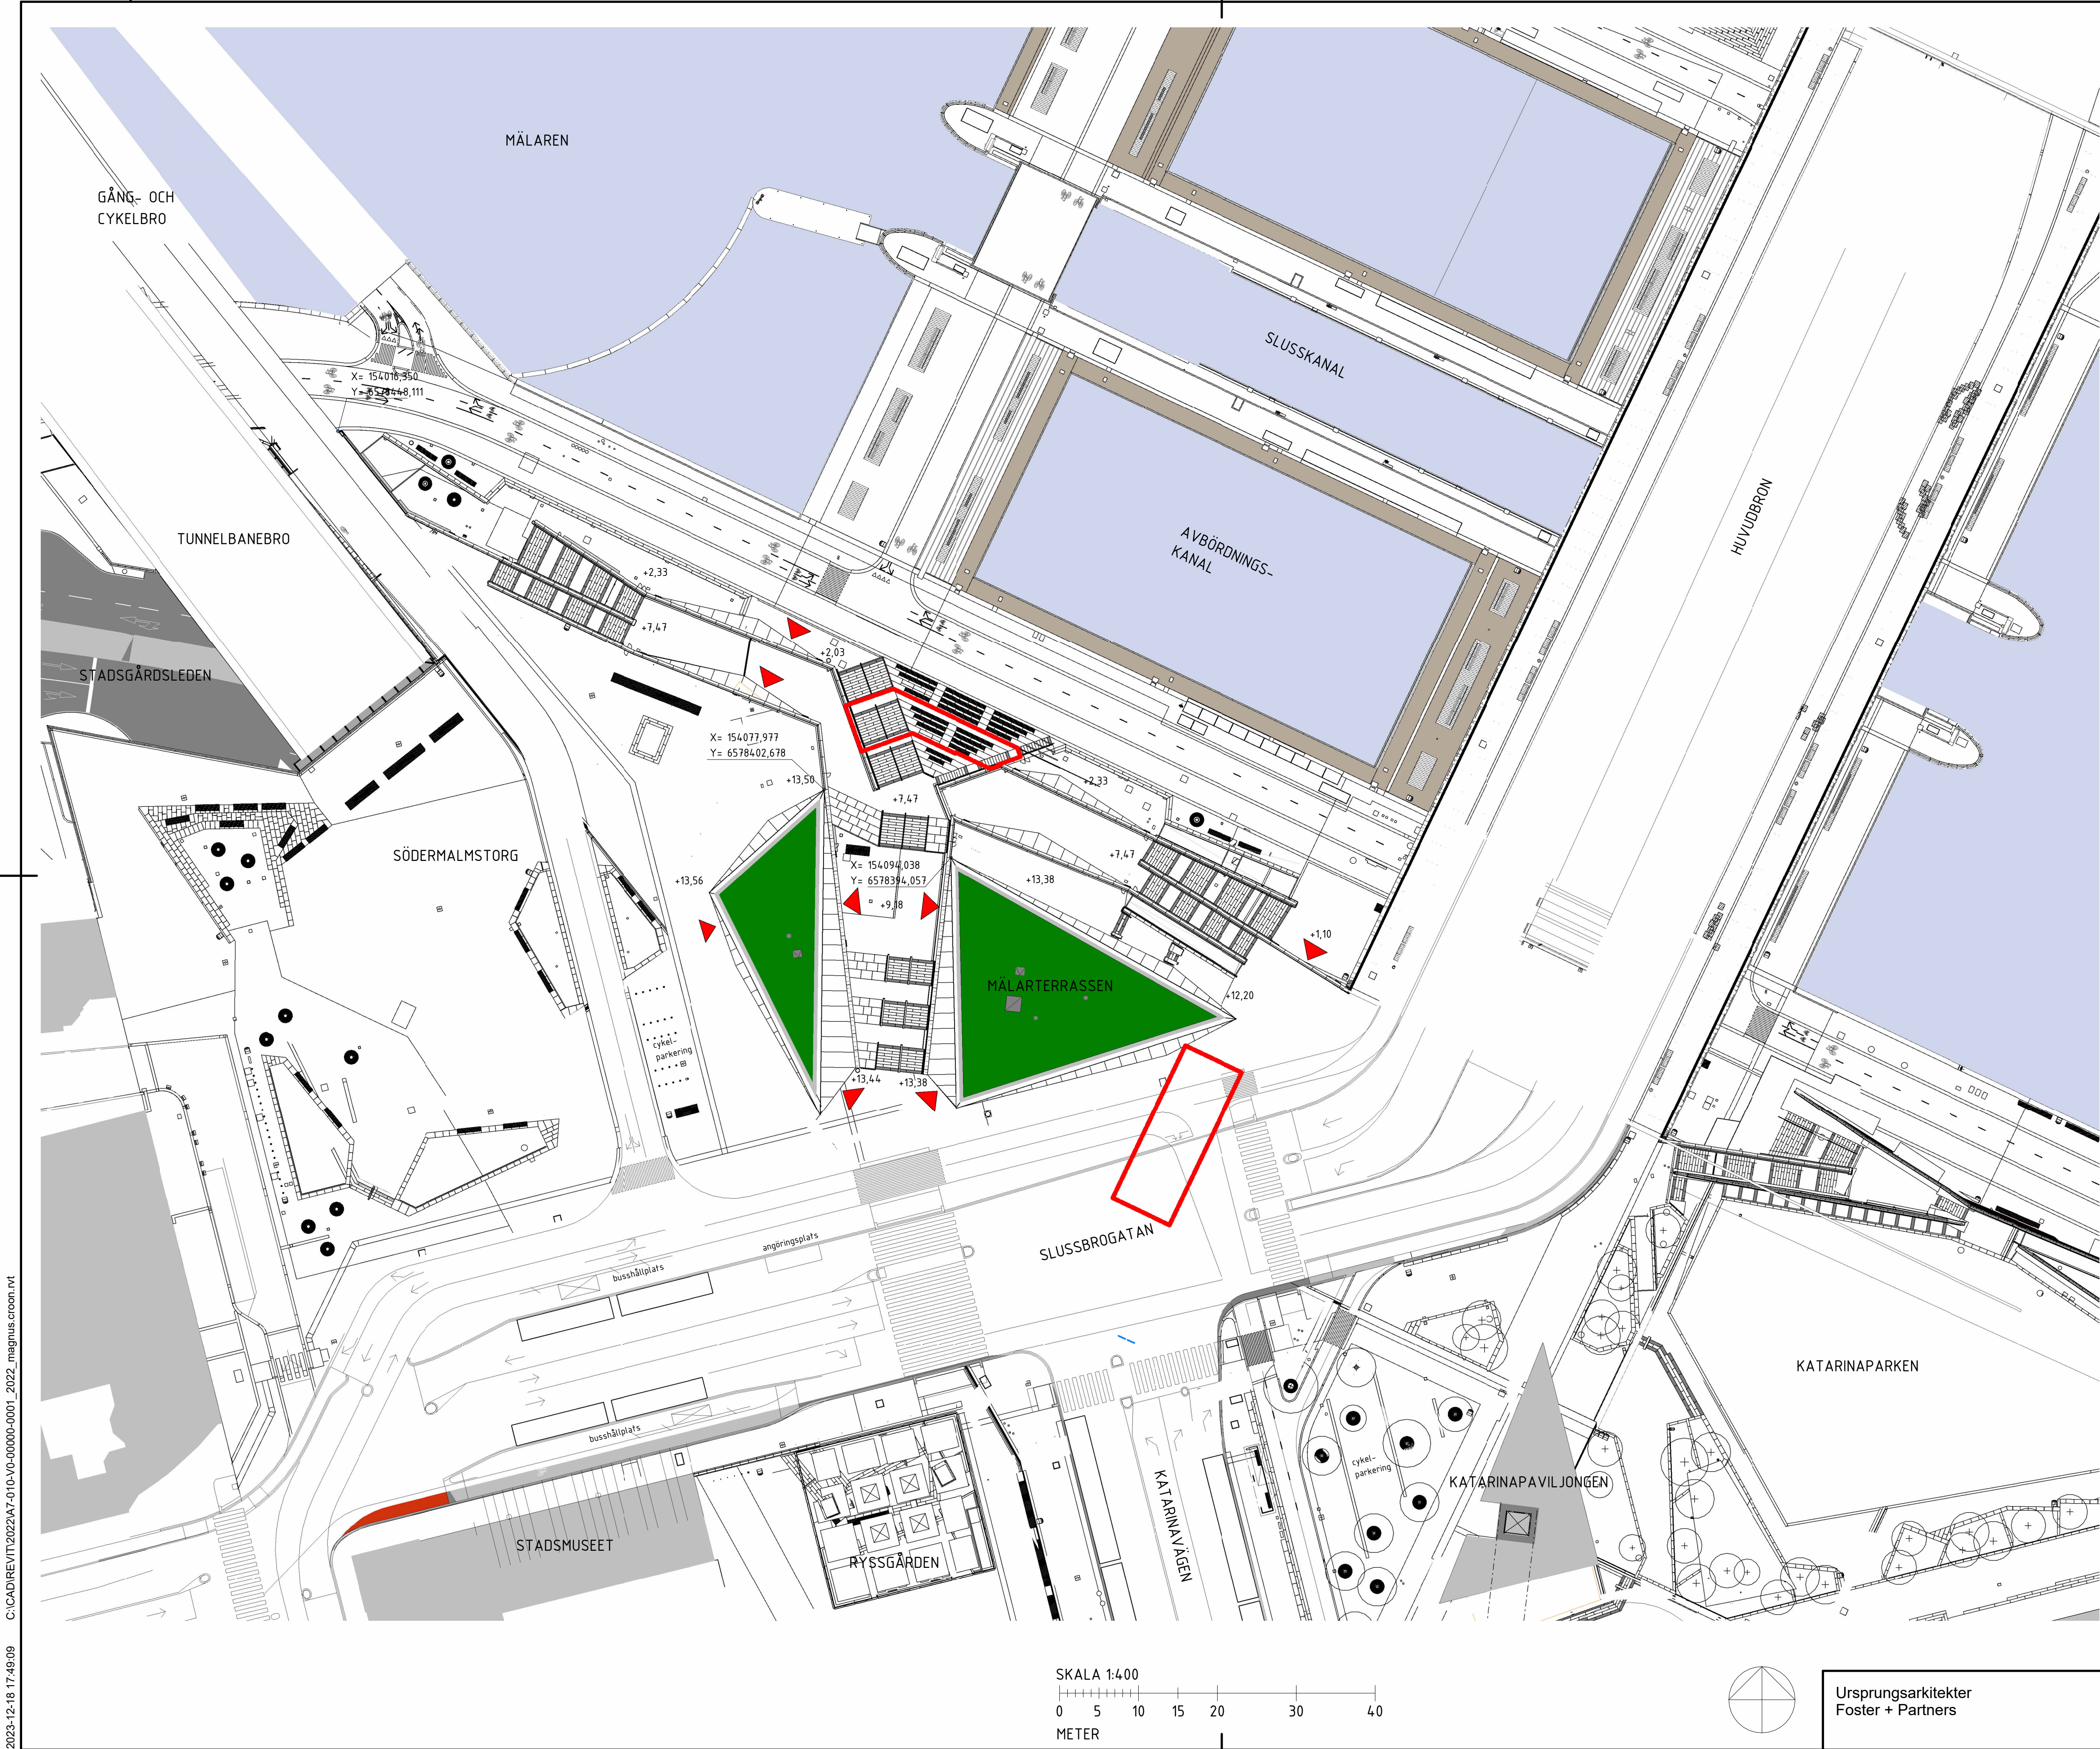

FÖRKLARINGAR

HÖJDSYSTEM: STADENS HÖJDSYSTEM ANSLUTET TILL RH2000.
KOORDINATSYSTEM: SWEREF 99 18 00

RUM SOM INGÅR I BYGGLOVET OCH LIGGER UNDER MARKNIVÅ

BYGGLOVHANDLING

Stockholms stad Exploateringskontoret

KONSULT White arkitekter AB TEL 08-402 25 00
UPPDRAGSNUMMER 9138490100 RITAD/KONSTRUERAD AV MCR HANDLAGGARE MCR
UPPRÄTTAD DATUM 12/15/23 UPPDRAGSANSVARIG Daniel Andersson

SLUSSEN Delområde Land
414 - C-huset och Mälarterrassen
00 - Gemensamt
Bygglov- Mälarterrassen
Situationsplan
010 - Sammansatt redovisning
10 - Planritningar
SKALA/FORMAT 1:400 A1

PROJEKT NR.	BROJOURNAL NR.	K.NR.
ARBETET UTFÖRT ENLIGT RITN. UTAN ENKEL ÄNDRING	DATUM	
ARKIVNUMMER	REG.	
RITNINGNUMMER	BET	
A7-010-10-41400-2011		

Ursprungsarkitekter
Foster + Partners