


## FÖRKLARINGAR

ALLA MÄTT ANGES I METER OM INTE ANNAT ANGES  
PLUSHÖJDER ANGES I METER

HÖJDSYSTEM RH2000  
KORDINATSYSTEM SWEREF 99

- BEFINTLIG MARKLINJE  
— FÖRESLAGEN MARKLINJE  
MARKFYLLNING  
TP1 - STÄENDE TRÅPANEL, NATURTRÄ, LINAX  
TD - TÅTDEL, LIGGANDE NATURTRÄ, LINAX  
FK - FÖNSTERKARM, ALUMINIUM, LACKAD, SILVERMETALIC  
GK - GLASKASSETTER  
R - SMIDESRÄCKE, LACKAD, SILVERMETALIC  
P - PLÅT, LACKAD SILVERMETALIC  
ST - SKÄRMTAK, LACKAD, SILVERMETALIC  
SR - STUPRÖR, LACKAD SILVERMETALIC

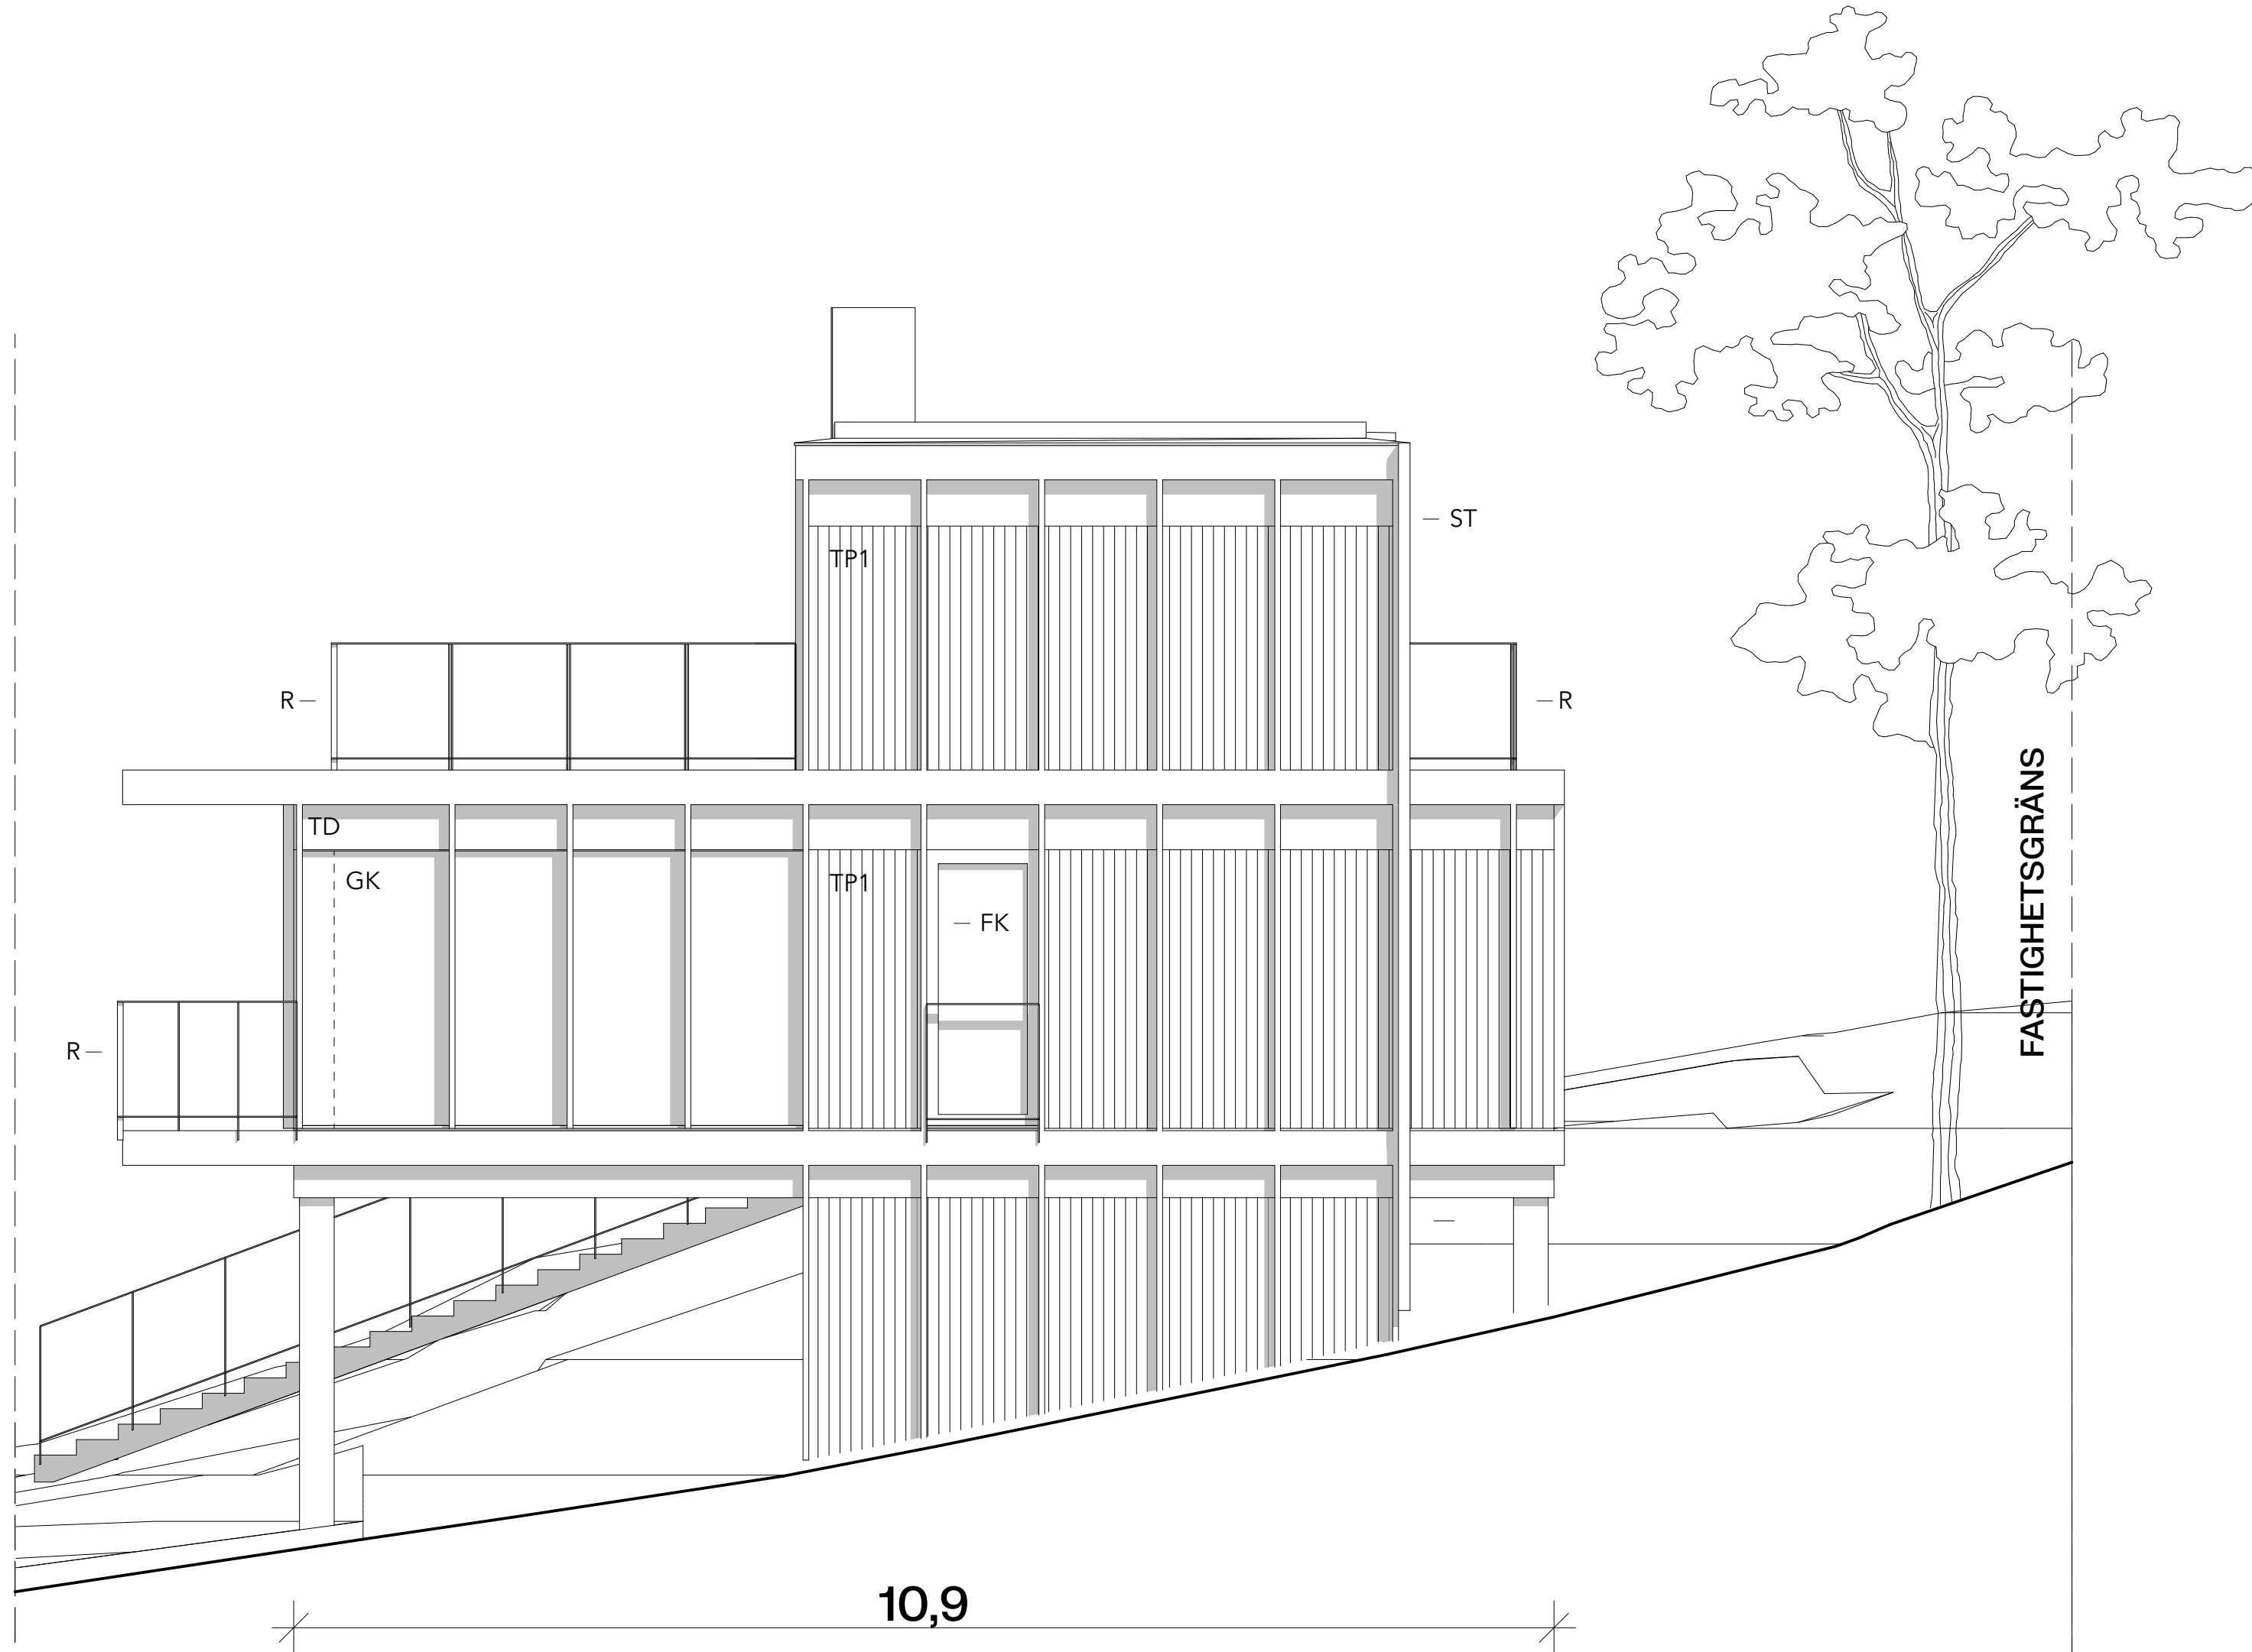

FASAD MOT VÄSTER  
1:100

## HÄNVISNINGAR

PLANER SE PLANRITNINGAR.  
SEKTIONER SE SEKTIONSRIITNINGAR.  
FASADER SE FASADRIITNINGAR.  
MATERIAL, SE UTVÄNDIG KULÖRBESKRIVNING.

BET	ANT	ÄNDRING AVSER	DATUM	Sign
BYGGLOVSHANDLING				
BRUDFÖLJET 17				
GRIP + TORARP HORNSTULLS STRAND 1 117 39 Stockholm 070093670				
UPPDRAG NR	RTAD AV JT		HANDLÄGGARE EG	
DATUM 241104	ANSVARIG Elias Grip			
NYBYGGNATION ENBOSTADSHUS BRUDFÖLJET 17				
FASAD MOT VÄSTER				
SKALA 1:100 (A3)	NUMMER A-40-3-101			BET

SKALA 1:100  
0 1 2 5  
METER