

FÖRKLARINGAR

ALLA MÄTT ANGES I METER OM INTE ANNAT ANGES
PLUSHÖJDER ANGES I METER

HÖJDSYSTEM RH2000
KORDINATSYSTEM SWEREF 99

----- BEFINTLIG MARKLINJE

— FÖRESLAGEN MARKLINJE

▨ MARKFYLLNING

TP1 - STÄENDE TRÅPANEL, NATURTRÄ, LINAX

TD - TÅTDEL, LIGGANDE NATURTRÄ, LINAX

FK - FÖNSTERKARM, ALUMINIUM, LACKAD,
SILVERMETALIC

GK - GLASKASSETTER

R - SMIDESRÄCKE, LACKAD, SILVERMETALIC

P - PLÅT, LACKAD SILVERMETALIC


ST - SKÄRMTAK, LACKAD, SILVERMETALIC

SR - STUPRÖR, LACKAD SILVERMETALIC

HÄNVISNINGAR

PLANER SE PLANRITNINGAR.
SEKTIONER SE SEKTIONSRIITNINGAR.
FASADER SE FASADRIITNINGAR.
MATERIAL, SE UTVÄNDIG KULÖRBEKRIVNING.

BET	ANT	ÄNDRING AVSER	DATUM	Sign.
BYGGLOVSHANDLING				
BRUDFÖLJET 17				
GRIP + TORARP HORNSTULLS STRAND 1 117 39 Stockholm 070093670				
UPPDRAG NR	RTAD AV		HANDLÄGGARE	
	JT		EG	
DATUM	ANSVARIG			
241104	Elias Grip			
NYBYGGNATION ENBOSTADSHUS BRUDFÖLJET 17				
FASAD MOT SÖDER				
SKALA 1:100 (A3)	NUMMER A-40-3-102			BET

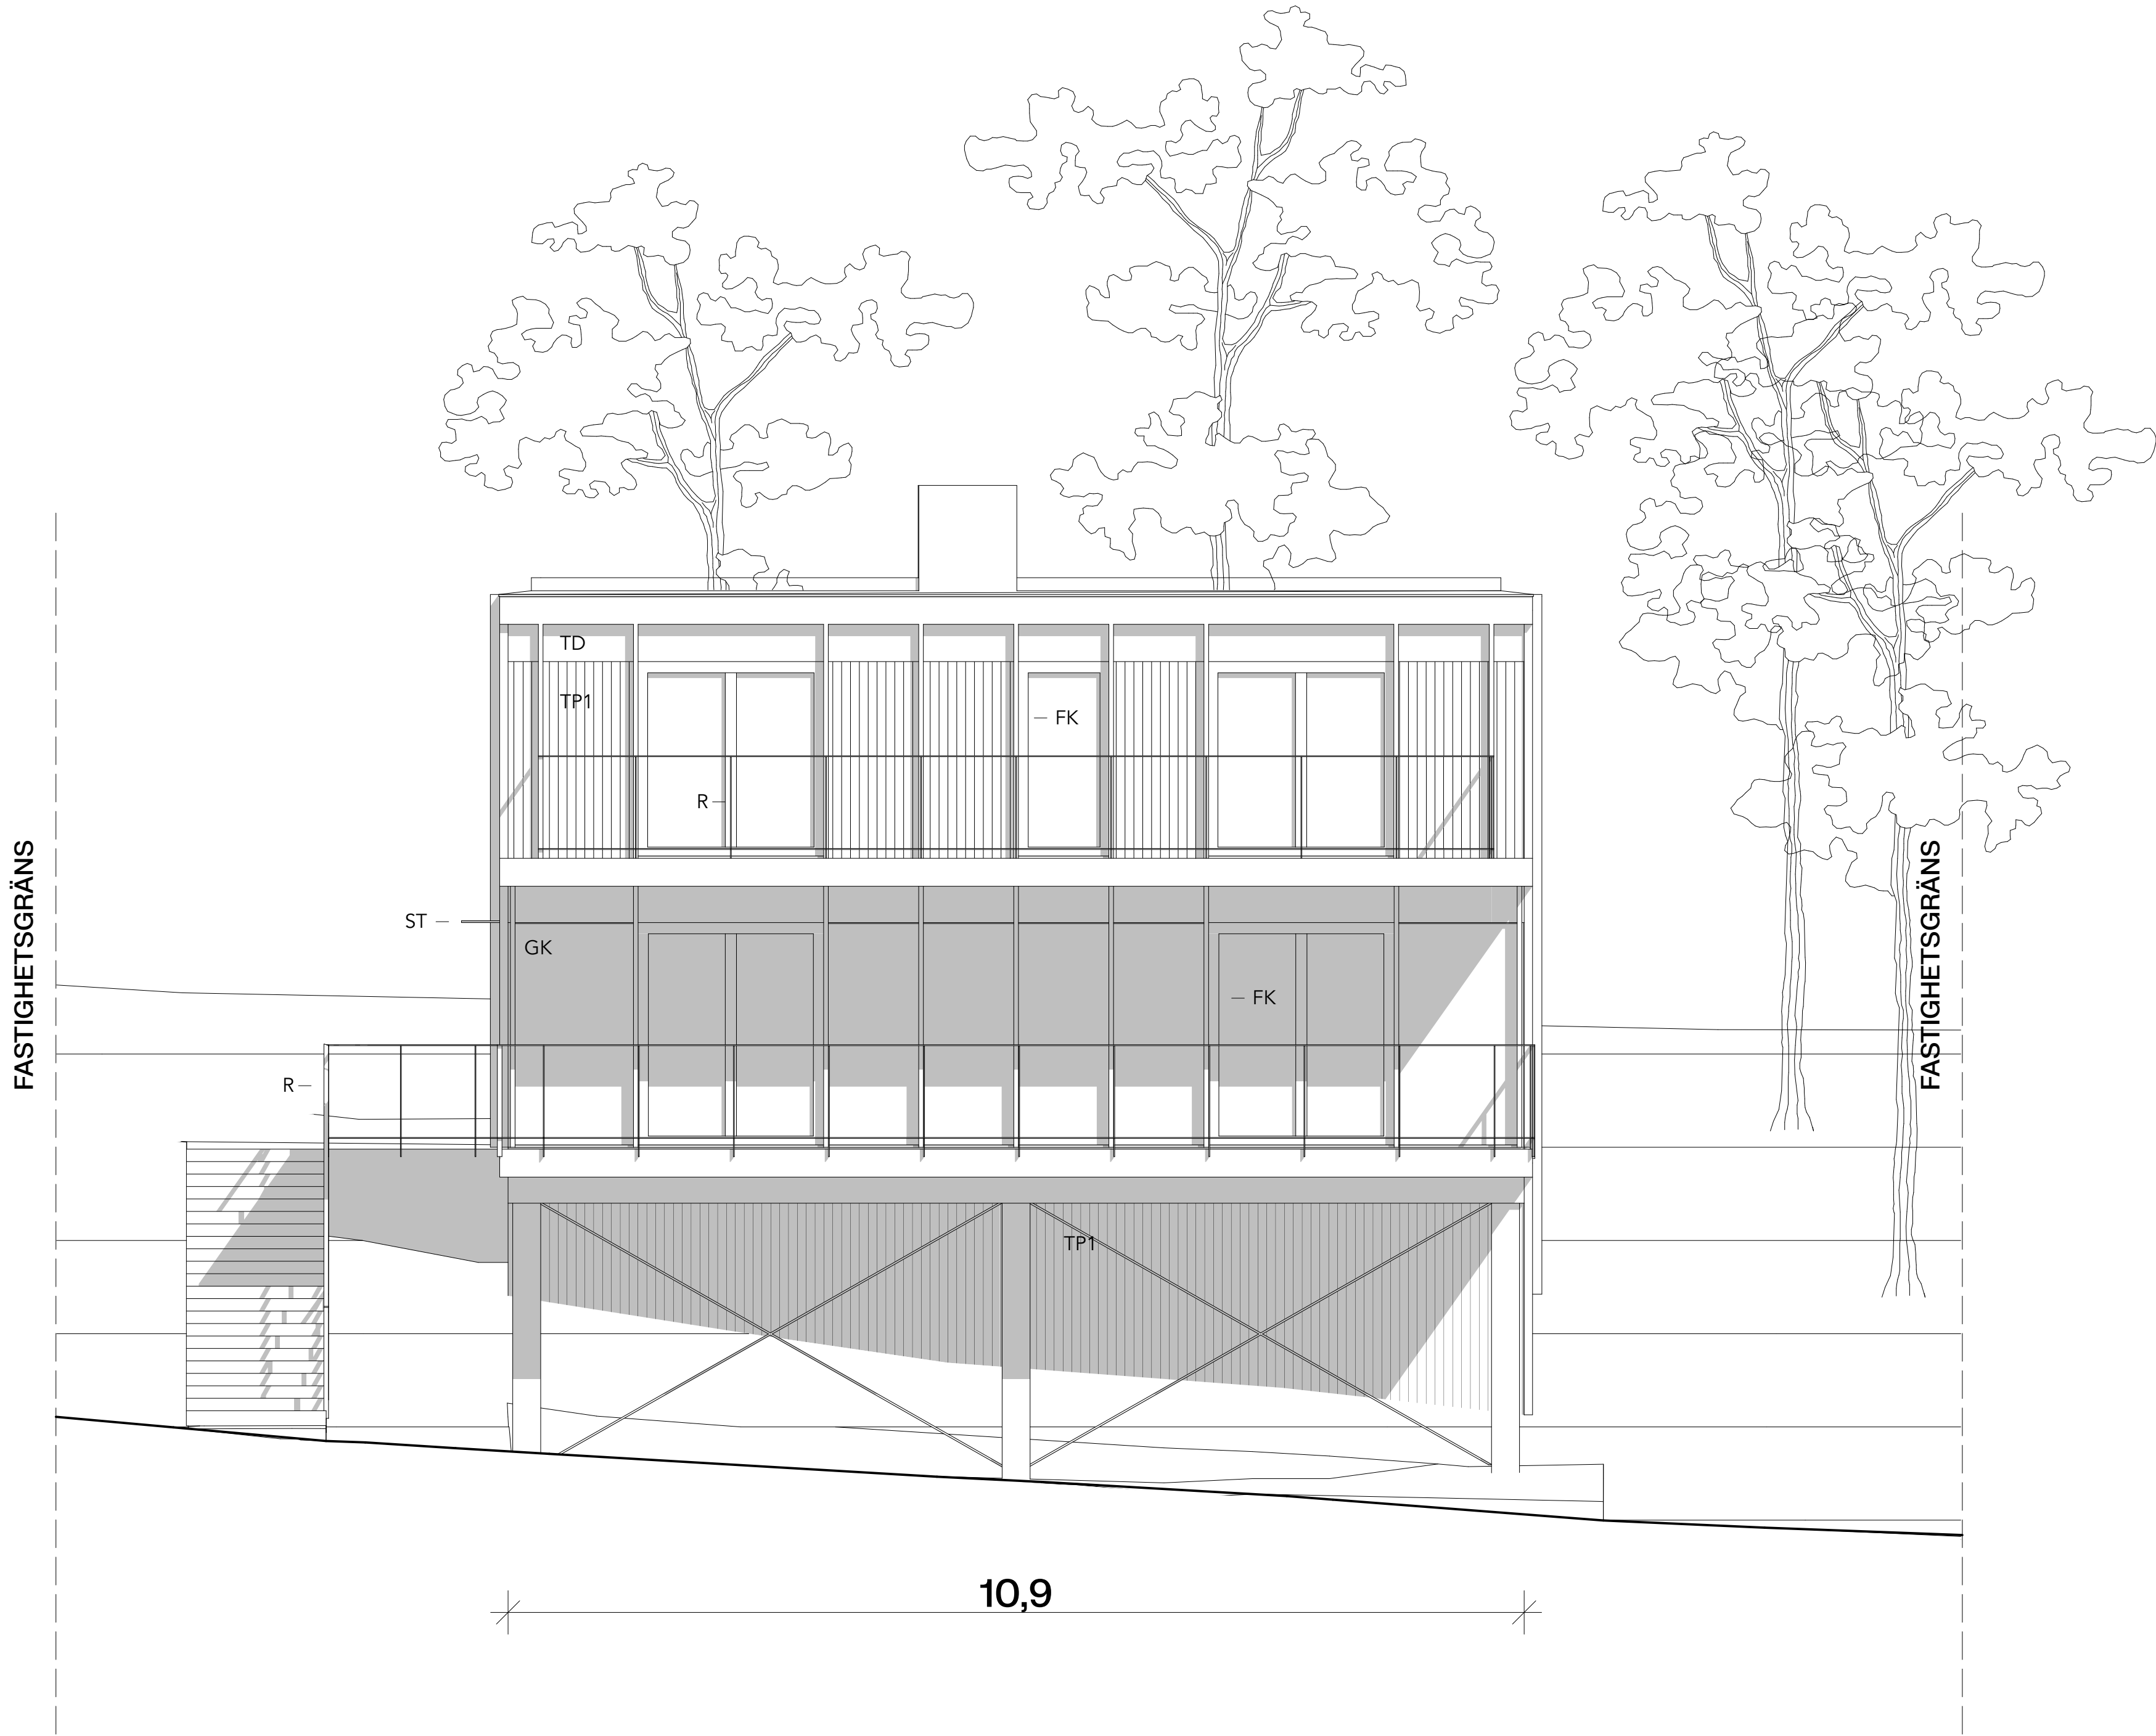

SKALA 1:100
0 1 2 3 4 5
METER

1 2 