

FÖRKLARINGAR

ALLA MÄTT ANGES I METER OM INTE ANNAT ANGES
PLUSHÖJDER ANGES I METER


HÖJDSYSTEM RH2000
KORDINATSYSTEM SWEREF 99

- BEFINTLIG MARKLINJE
— FÖRESLAGEN MARKLINJE
▨ MARKFYLNING
BH - BYGGNADSHÖJD
FG - FÄRDIGT GOLV
Ö.K. - ÖVERKANT
ST - SKORSTEN

HÄNVISNINGAR

PLANER SE PLANRITNINGAR.
SEKTIONER SE SEKTIONSRIITNINGAR.
FASADER SE FASADRIITNINGAR.
MATERIAL, SE UTVÄNDIG KULÖRBESKRIVNING.

BET	ANT	ÄNDRING AVSER	DATUM	Sign
BYGGLOVSHANDLING				
BRUDFÖLJET 17				
GRIP + TORARP HORNSTULLS STRAND 1 117 39 Stockholm 070093670				
UPPDRAG NR	RITAD AV JT		HANDLÄGGARE EG	
DATUM 241104	ANSVARIG Elias Grip			
NYBYGGNATION ENBOSTADSHUS BRUDFÖLJET 17				
SEKTION B				
SKALA 1:100 (A3)	NUMMER A-40-2-101			BET

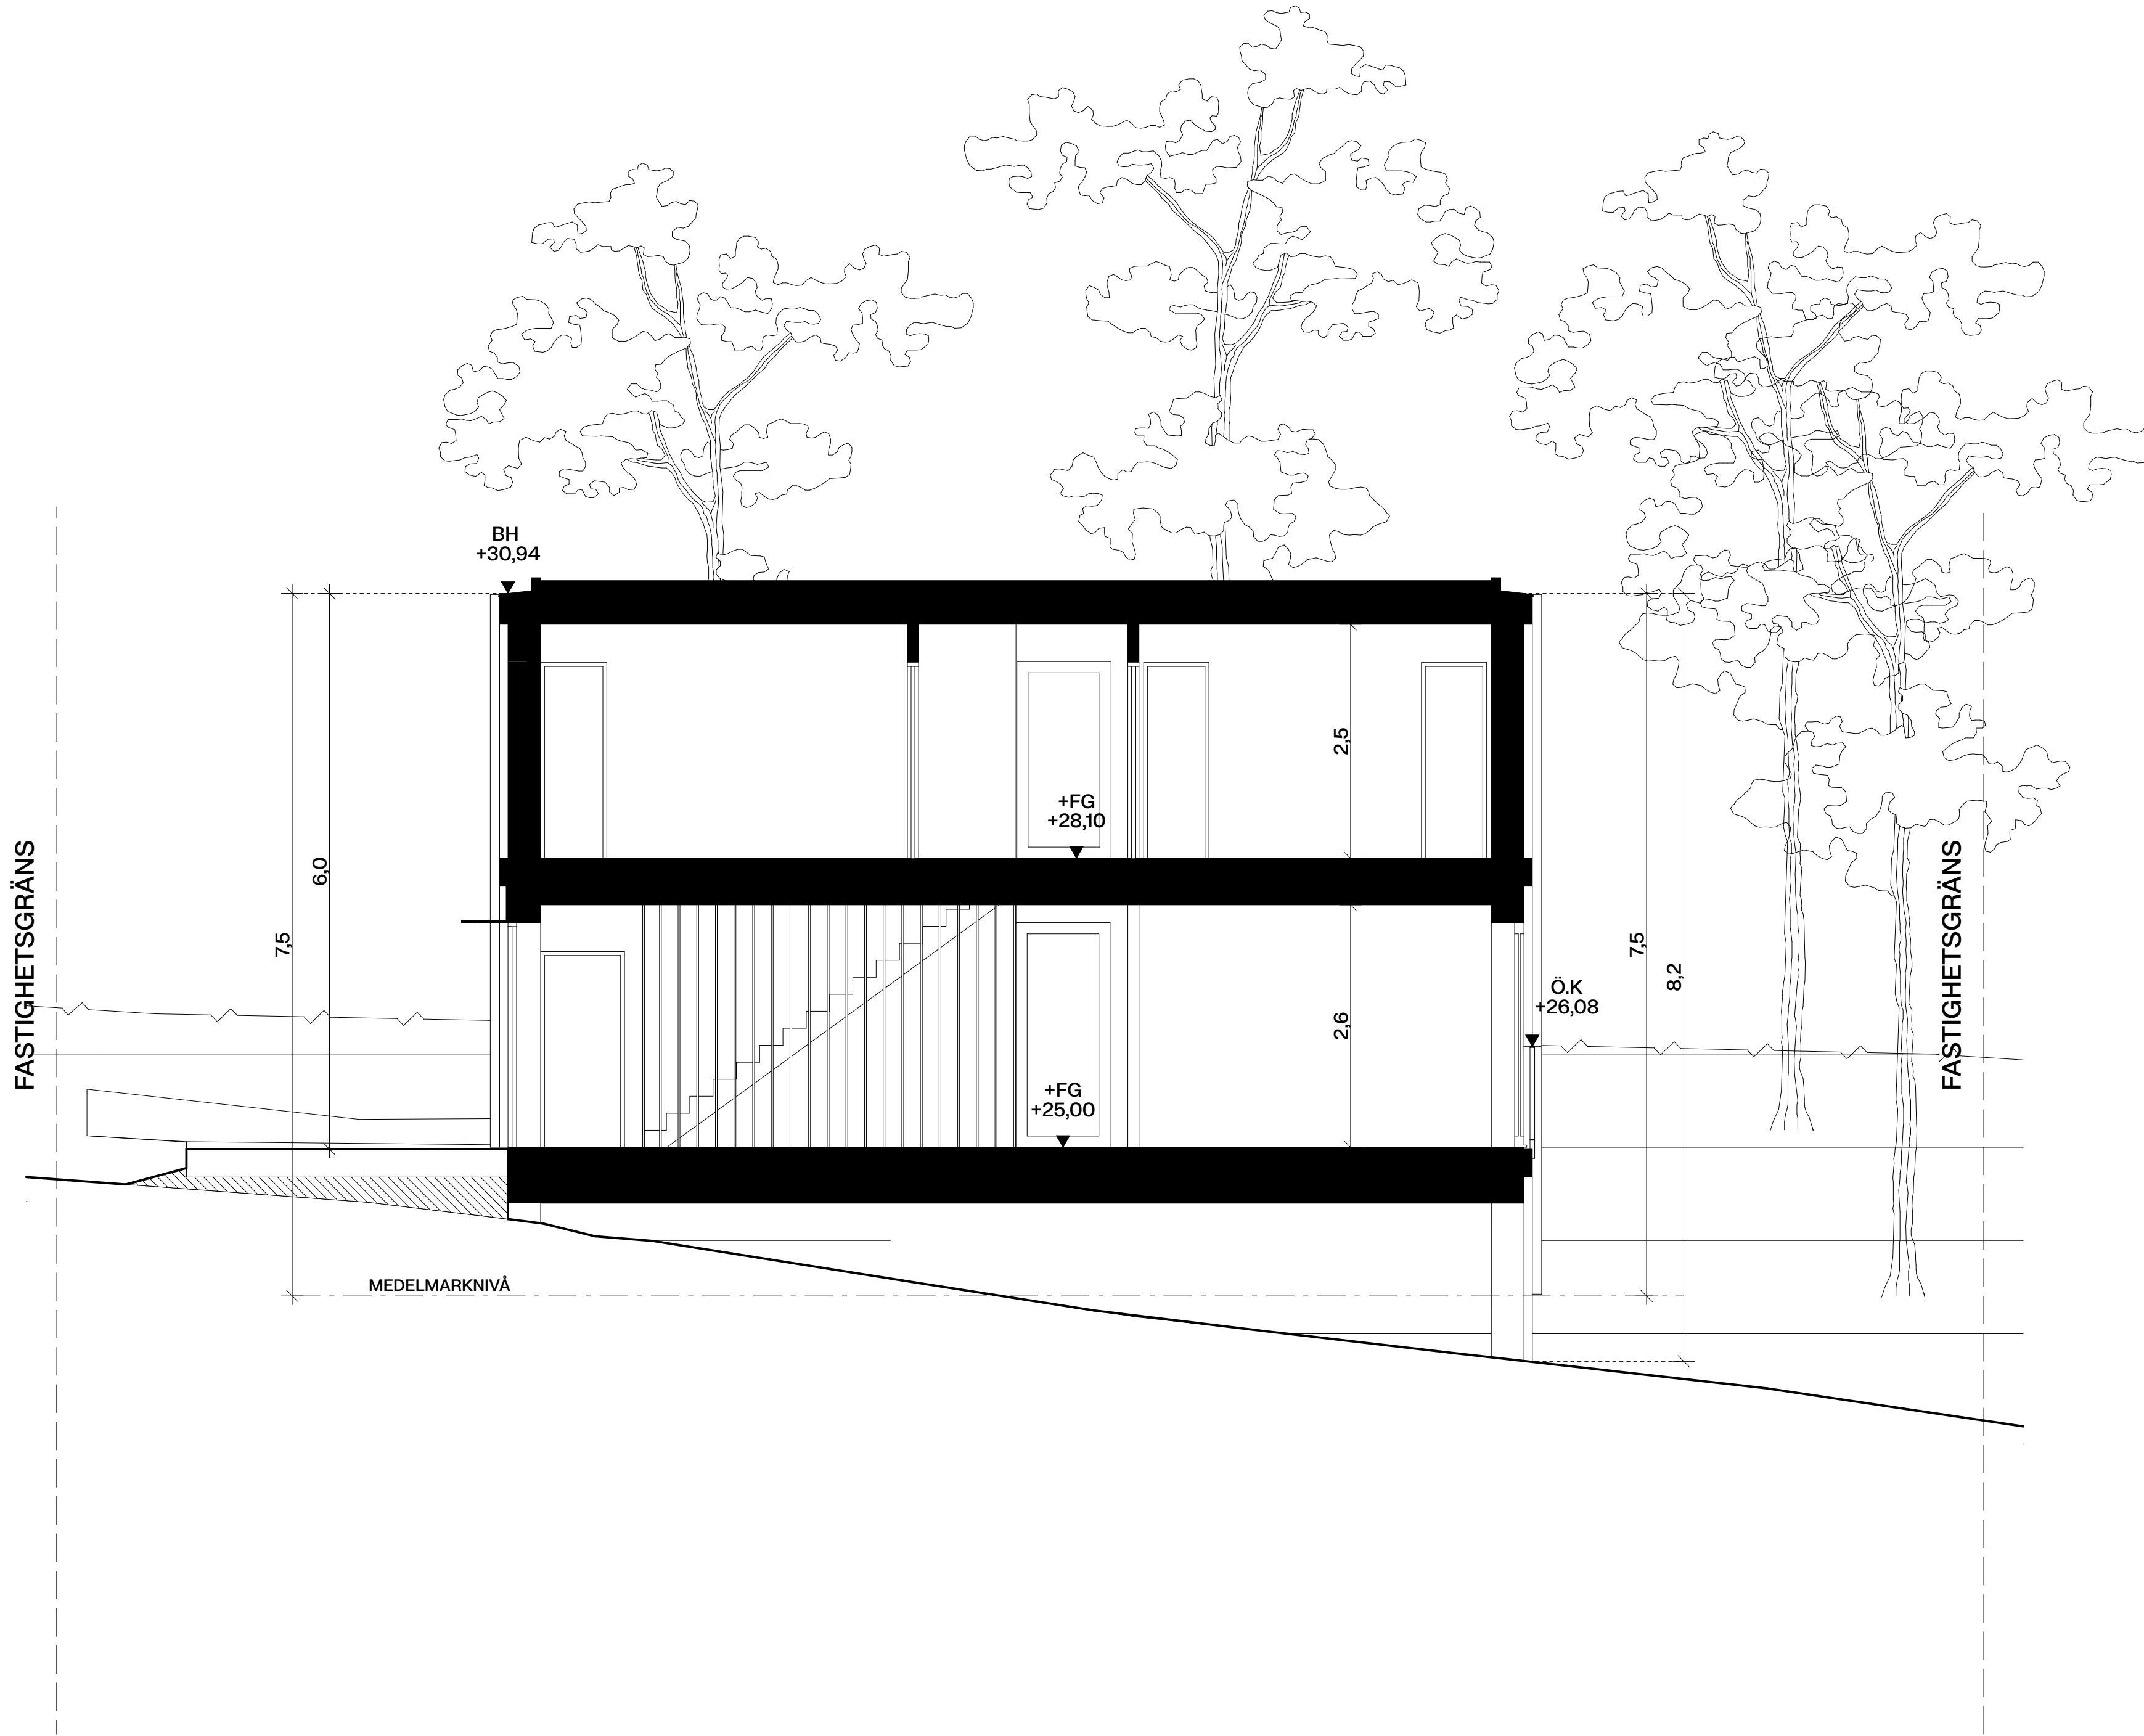

SEKTION B
1:100

SKALA 1:100
0 1 2 3 4 5
METER