
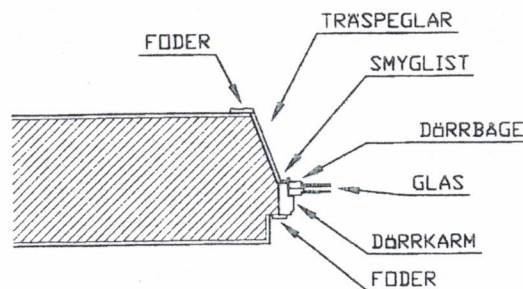


BALKONGDÖRR skala 1:50

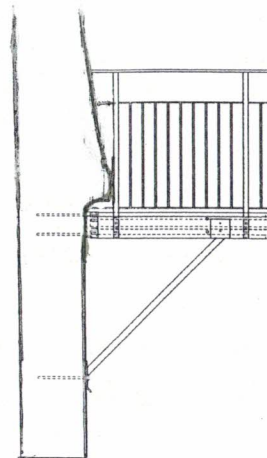

TVÄRSNITT VÄGG / BALKONGDÖRR skala 1:20

## BESKRIVNING

TILLBYGGNAD AV 2 ST BALKONGER PÅ PLAN 4  
BALKONGERNA UTFÖRES LIKA TIDIGARE BYGGDA  
BALKONGER MED SVARTA SMIDESRÄCKEN  
UNDERSIDA UTFÖRES SLÅT I FASADKULÖR  
INFÄSTNING MED TRYCKSTAG UNDER BALKONG

FÖNSTERPARTI, ÄNDRAS TILL FÖNSTERDÖRR  
MED SIDOFÖNSTER OCH SIDOHÄNGDA ÖVERLJUS  
NYA FÖNSTERPARTIER UTFÖRES I TRÄ MED KULÖR  
PROFILERING LIKA BEFINTLIGA FÖNSTER

## BYGGLOVSHANDLING

KV VOLONTÄREN 8

DETALJER

BALKONGER & DÖRRAR

ALCONS BALKONGENTREPRENAD AB

DATUM: 2023-03-05 **REVA 2024-09-13**

leif@alcons.se 070-548 87 18

SKALA

RITNINGNR: A1:03