




HUS 164
FASAD MOT GÅRD

FÖRKLARINGAR

- NF Nytt fönster
- NFR Nytt fönster (återanvänt)
- ND Ny dörr
- NTD Ny terrassdörr
- VH Ny ventilationshuv 300 x 500



HUS 164
FASAD MOT GÅRD (RELATION)

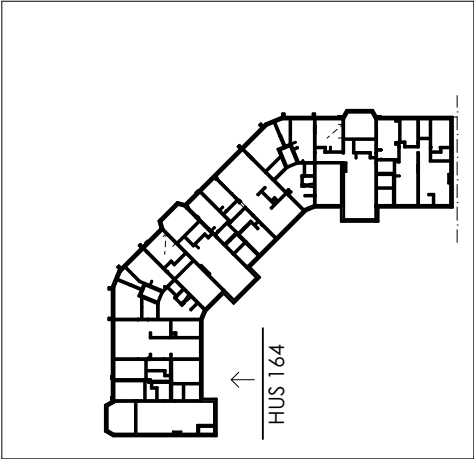

ORIENTERINGSFIGUR

SKALA 1:100



Selander
Arkitekter

UPPDR NR 2423
RITAD AV US
HANDLAGGARE US
ANSVARIG Urban Selander

DATUM 2024-11-05

BET	ANT	ÄNDRINGEN	AVSER	DATUM	SIGN
BYGGLOVSHANDLING					
Dalen 16					
FASADER MOT GÅRD. HUS 164					
164					
SKALA 1:100, 1:1000			NUMMER A00:08		BET