



ND, Ny entrédörr

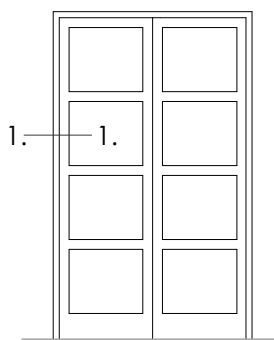

NT, Ny terrassdörr

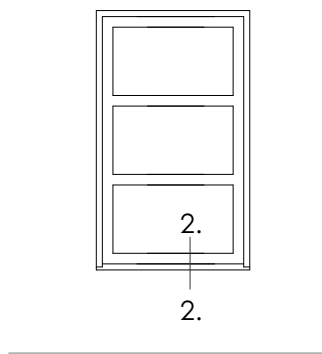


NF, Nytt fönster

BESKRIVNING FÖNSTER OCH DÖRRAR


Befintliga fönster  
Befintliga fönster renoveras varsamt och målas utvändigt i kulör NCS S7020-Y50R. (Kulör skall stämmas av mot befintlig.)

Nya fönster  
Nya fönster, innåtgående, med profilsnitt liknande befintliga. Målas kulör NCS S7020-Y50R.

Nya dörrar  
Nya dörrar utföres täta med utvändigt spårat mönster. Kulör NCS S7020-Y50R.

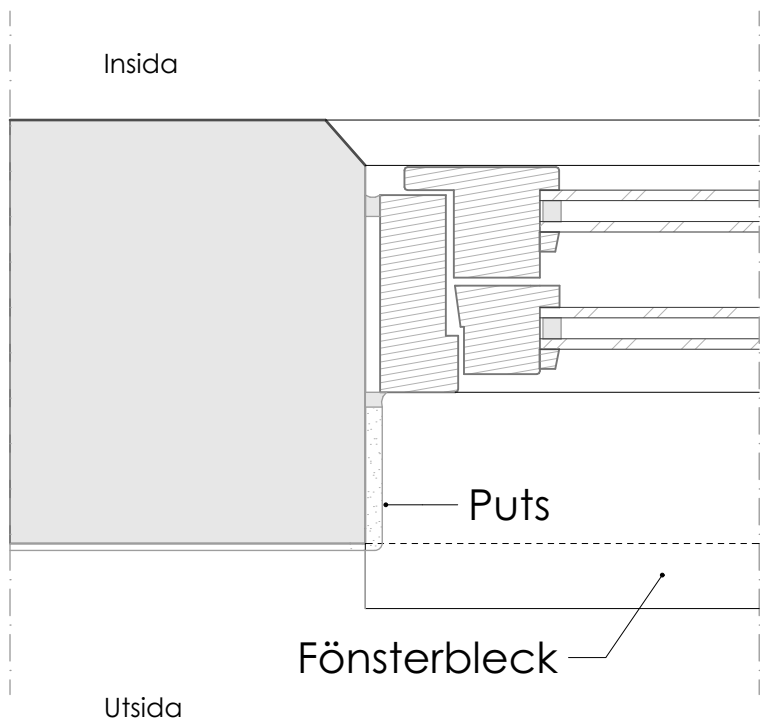

DETALJSNITT 1-1  
Skala 1:5

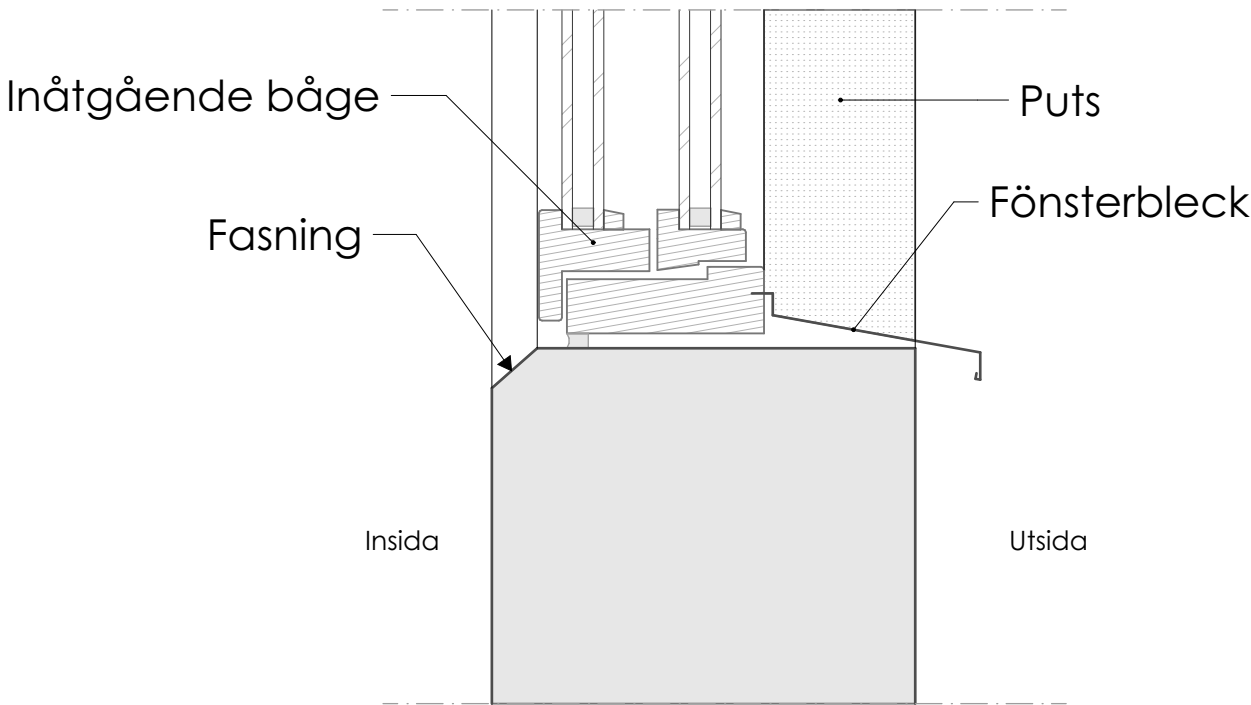

DETALJSNITT 2-2  
Skala 1:5

Selander  
Arkitekter

|                    |            |             |       |       |      |
|--------------------|------------|-------------|-------|-------|------|
| BET                | ANT        | ÄNDRINGEN   | AVSER | DATUM | SIGN |
| BYGGLOVSHANDLING   |            |             |       |       |      |
| Dalen 16           |            |             |       |       |      |
| DÖRRAR OCH FÖNSTER |            |             |       |       |      |
| UPPDR NR           | RITAD AV   | HANDLAGGARE |       |       |      |
| 2423               | US         | US          |       |       |      |
| DATUM              | 2024-11-05 |             |       |       |      |
| ANSVARIG           | SKALA      | NUMMER      | BET   |       |      |
| Urban Selander     | 1:50, 1:5  | A00:12      |       |       |      |