

FÖRKLARINGAR

SYSTEM

- A=AVLUFT
- B=BYPASS BRANDGAS
- F=FRÅNLUFT
- T=TILLUFT
- U=UTELUFT

MATERIAL

VARMFÖRZINKAD STÅLPLÅT

SAKVAROR


- AGGREGATSPJÄLL
- BACKSTRÖMNINGSSPJÄLL
- BRAND/BRANDGASSPJÄLL
- LJUDDÄMPARE, AGGREGAT
- LJUDDÄMPARE, KANAL
- SPISKÅPA
- TRYCKAVLASTNINGS-
SPJÄLL
- UTELUFTSHUV
- VÄRMEBATTERI, VATTEN
- VÄRMEBATTERI, EL
- YTTERVÄGGSGALLER

UTE- OCH AVLUFTSKANALER FÖRSES
MED KONDENSISOLERING.


FRÅNLUFTSKANALER BRANDISOLERAS
SAMRÄD MED BRANDKONSULT

LUFTFLÖDEN (l/s)

SEKTION
Takplan
Plan 17
Plan 16
Plan 15
Plan 14
Plan 13
Plan 12
Plan 11
Plan 10
Plan 09

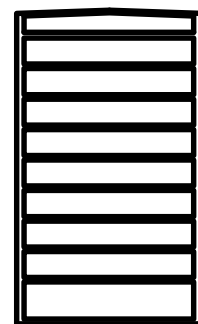

ORIENTERINGSGRUPP

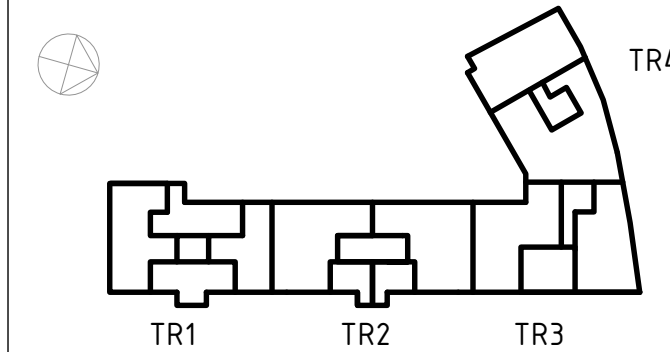

STATUS		GODKÄND	
HANDLING			
SYSTEMHANDLING			
DATUM	2024-05-10	GODKÄND AV	ANDRINGS PM
BESTÄLLARE			
<div><div></div><div>Aros Bostad</div></div>			
PROJEKTNAMN			
TEGELWIK SÖDERMALM			
OMRÅDE			
STOCKHOLM			
PROJEKTHUMMER	AR01	ADRESS	Bondegatan
DAGRENSHUMMER		PROJEKT	PASSIONSFRUKTEN 3
DISCIPLIN	V	FÖRETAG	BRIAB
UPPDRAGSNUMMER	52040	SKAPAD AV	NIKLAS RYTTERSTRÖM
TELEFON	08-410 102 50	KONTAKTPERSON	NIKLAS RYTTERSTRÖM
BYGGNADSVÄRK		PLUSHOUD (PR 2000)	
VÄNINGSPLAN	VÄNINGSDEL	DELOMRÅDE	
SYSTEM			
57 - LUFTBEHANDLINGSSYSTEM			
SPECIFIKATION			
-			
TITELINFORMATION		SKALA	FORMAT
PRINCIPFLÖDESSCHEMA		-	A1
FÖRKLARINGAR			
V-570-8-000001			
ANDRINGS			