



YV01

YTTERVÄGG VARIO D MED PUTS

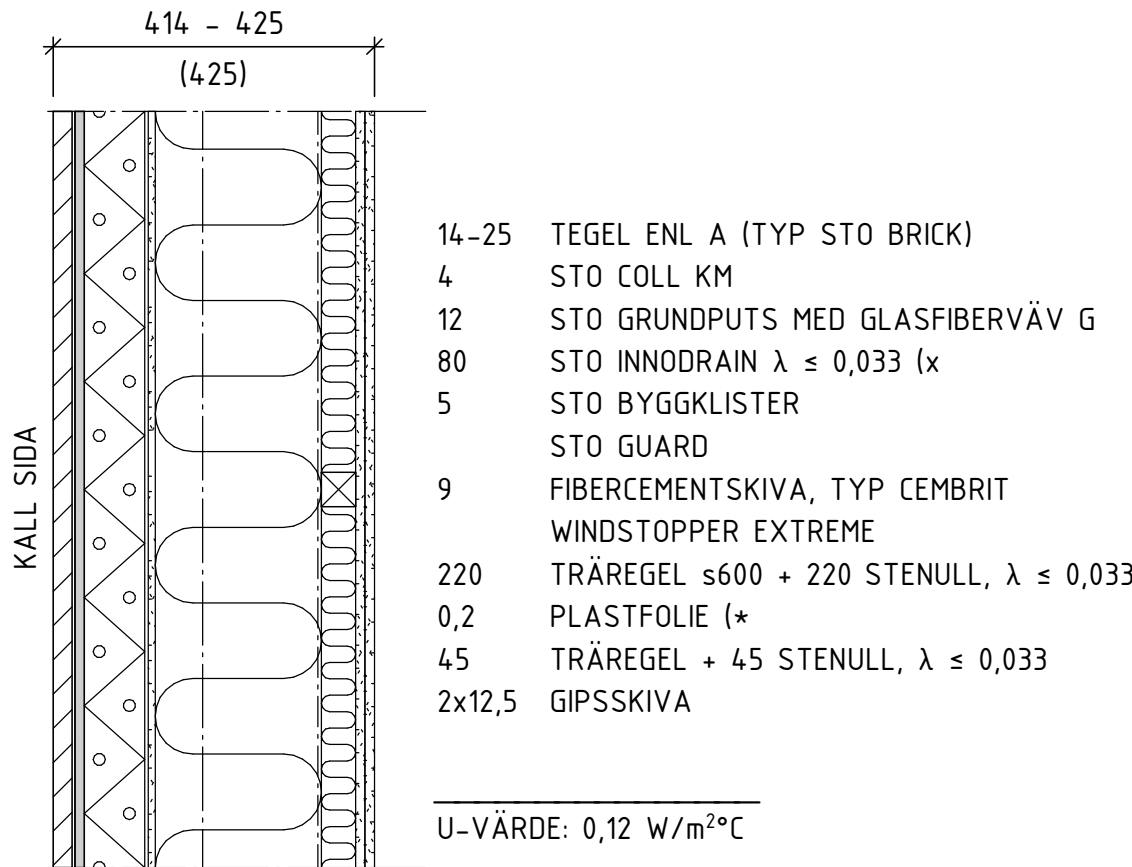


YV02

YTTERVÄGG VARIO D MED KLISTRAT TEGEL

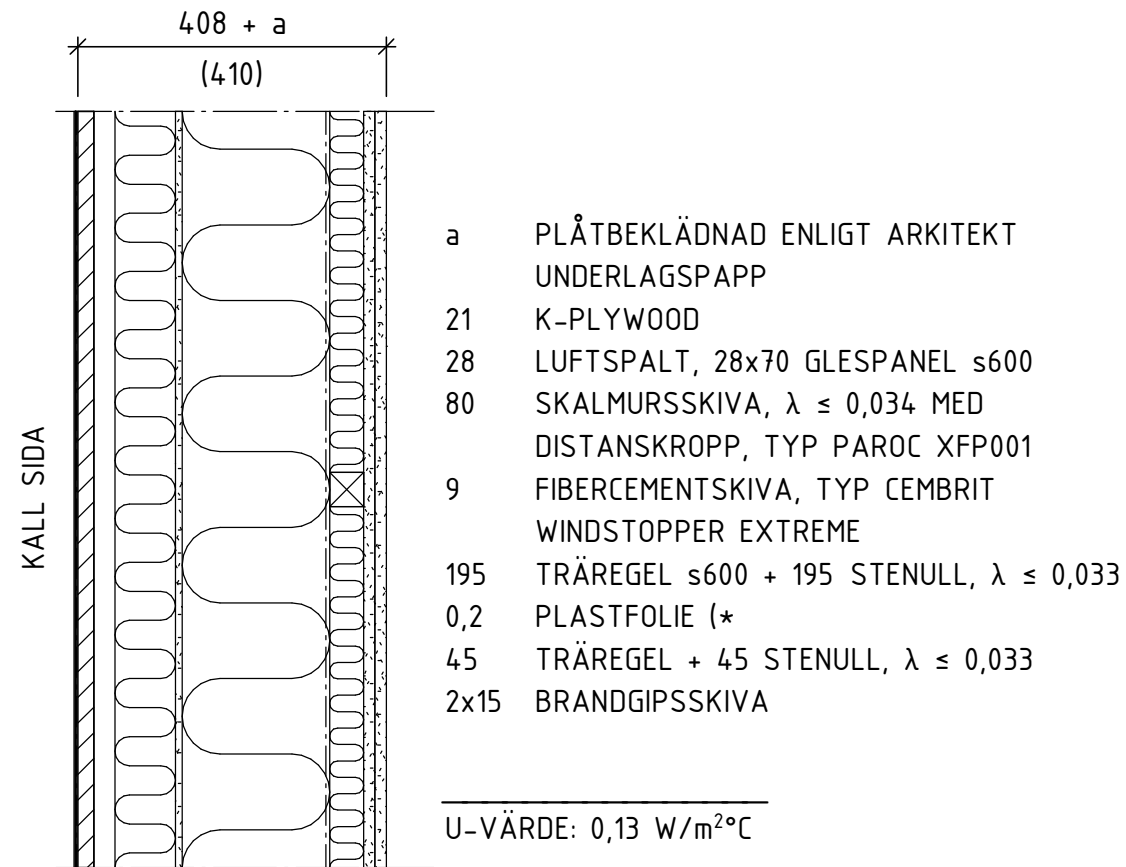


YVB03

YTTERVÄGG MED PLÅT, BÄRANDE 195 mm

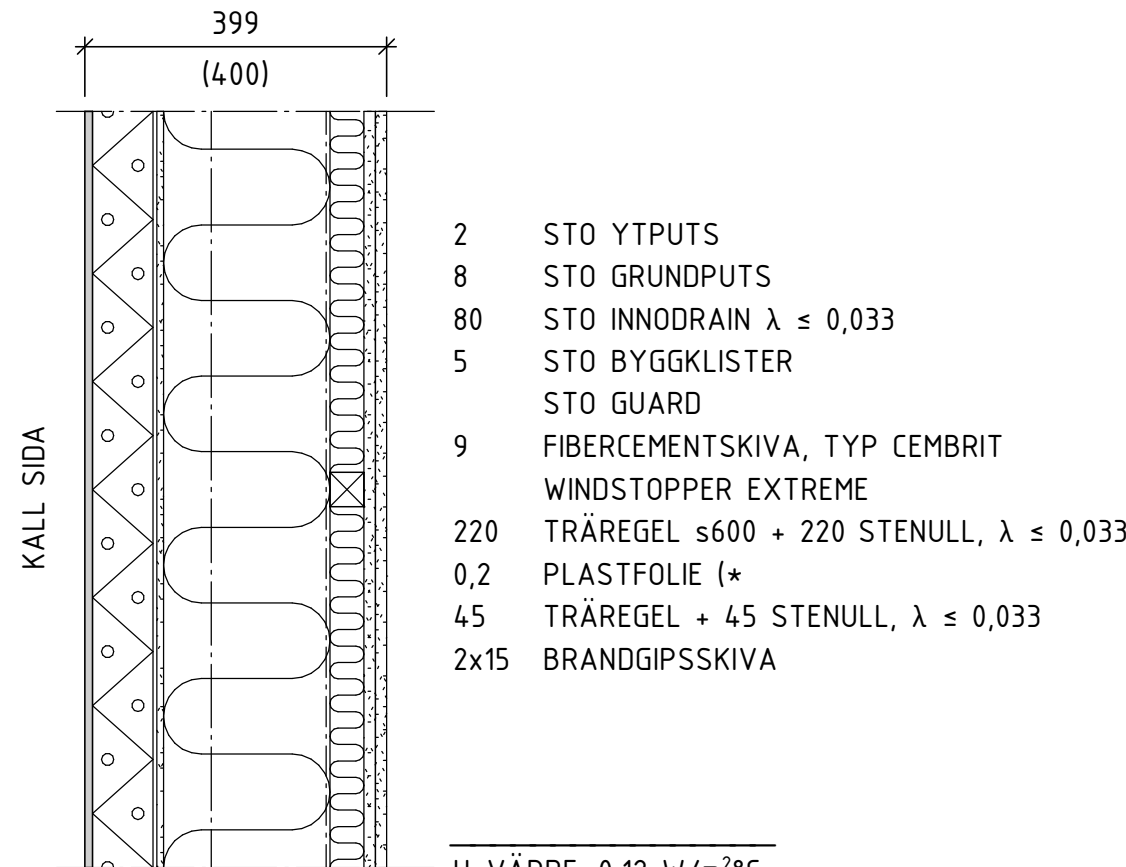


YVB04

YTTERVÄGG VARIO D MED PUTS, BÄRANDE 220 mm

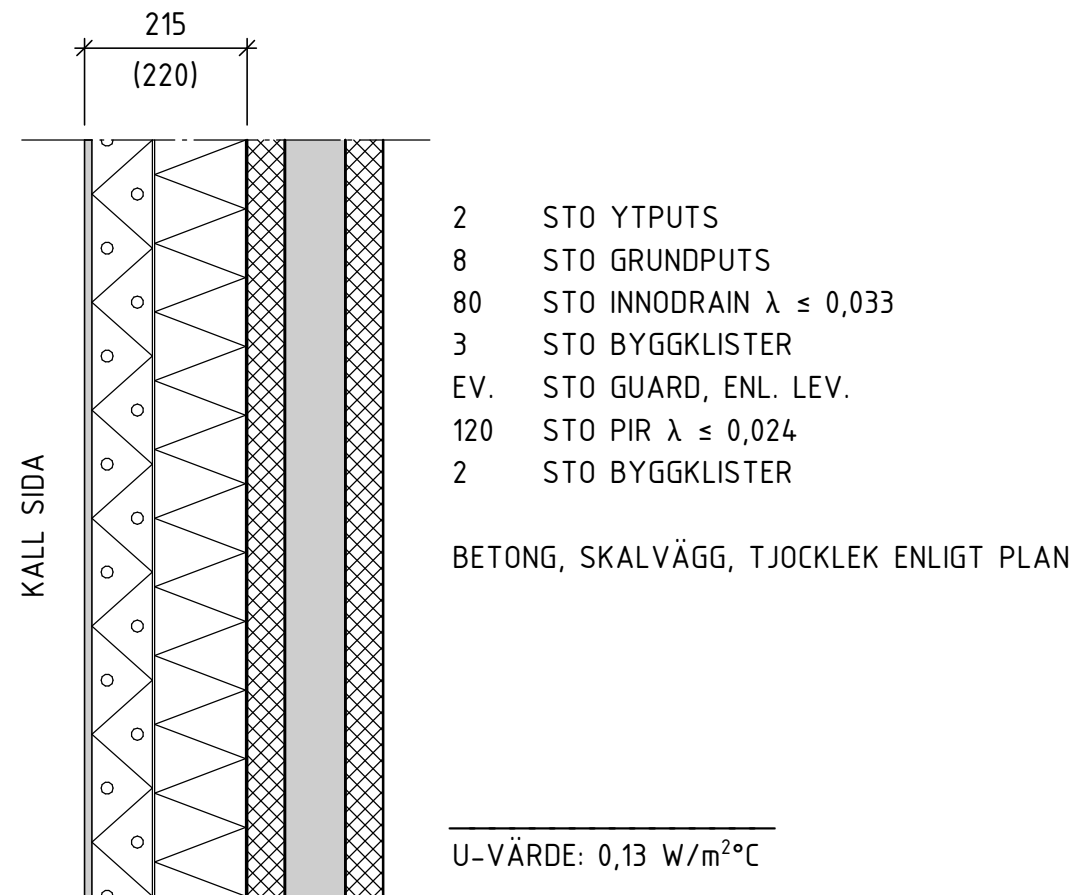


YVB05

YTTERVÄGG MED PUTS

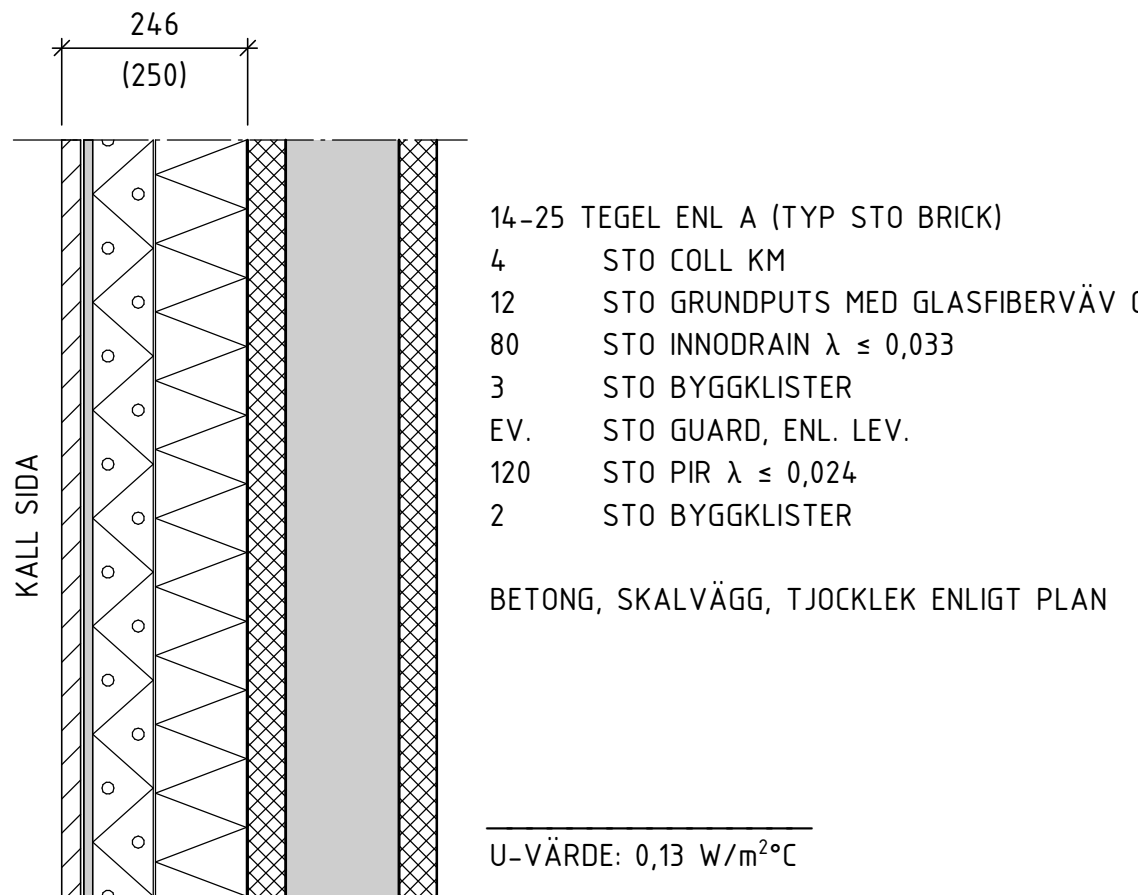


YVB06

YTTERVÄGG MED KLISTRAT TEGEL

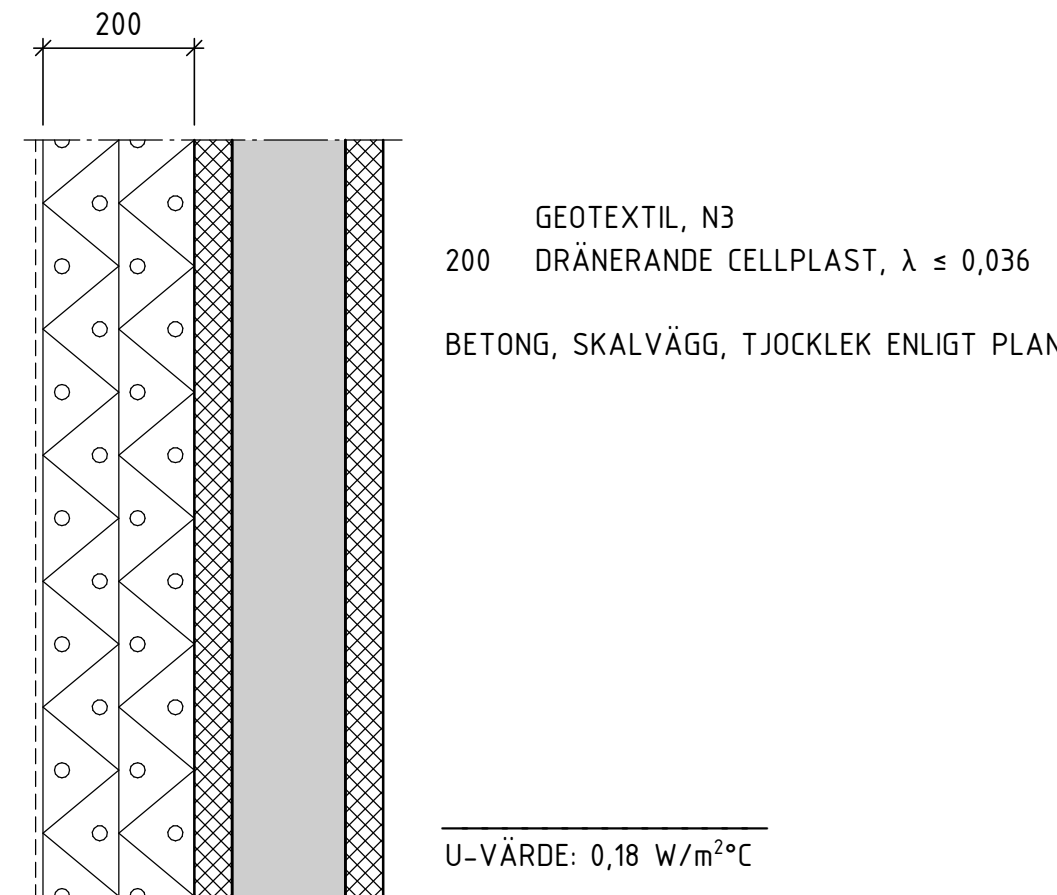


YVB07

YTTERVÄGG KÄLLARE, MOTFYLLD

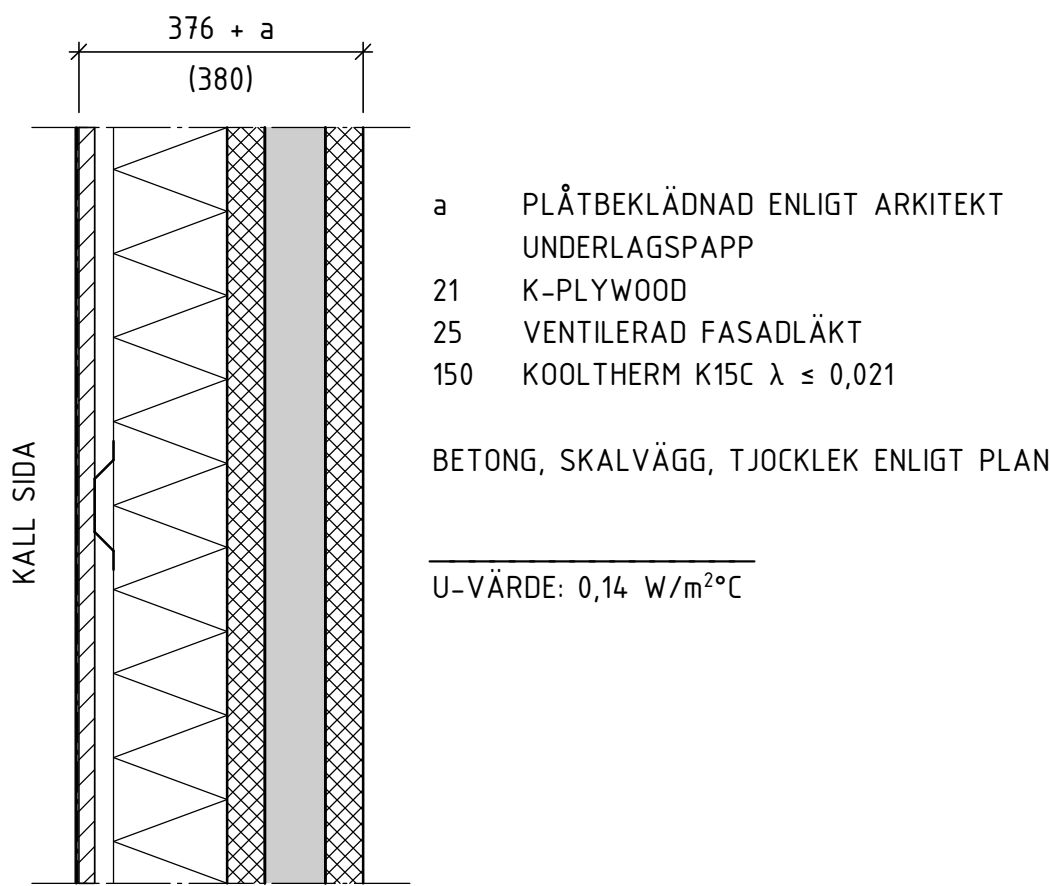


YVB09

YTTERVÄGG MED PLÅT

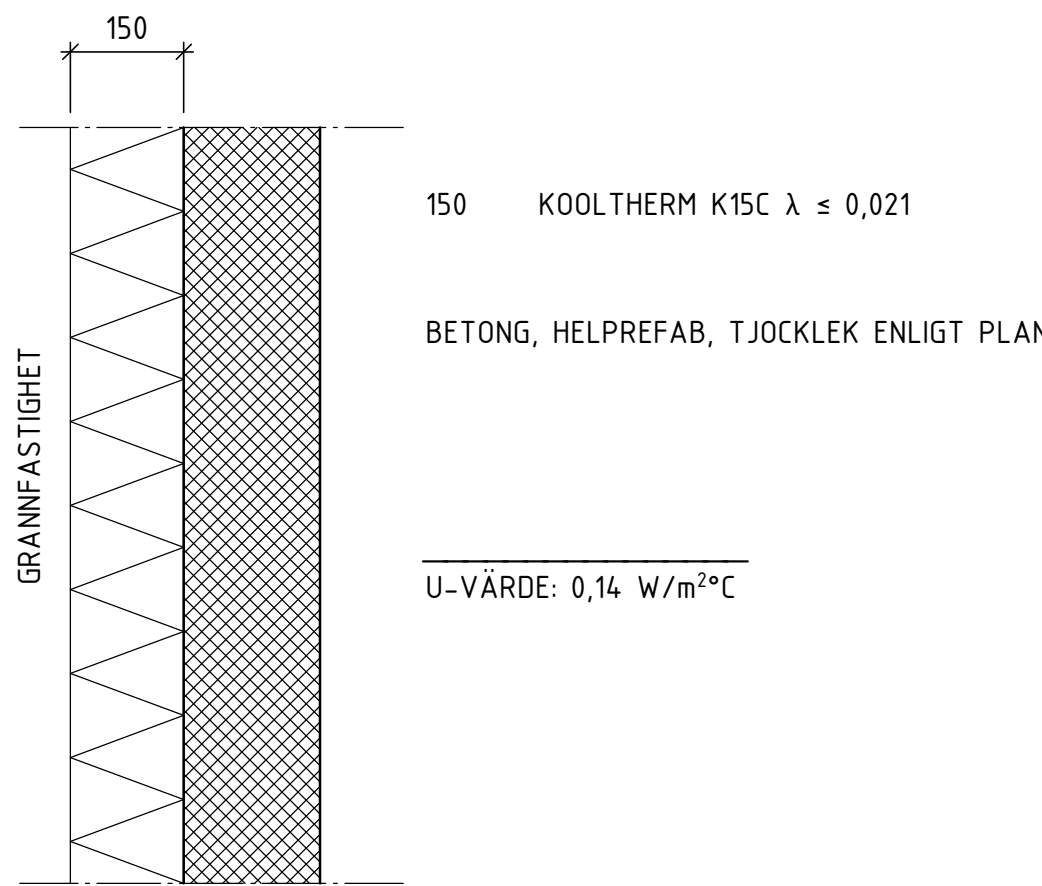


YVB10

YTTERVÄGG MOT GRANNFASTIGHET

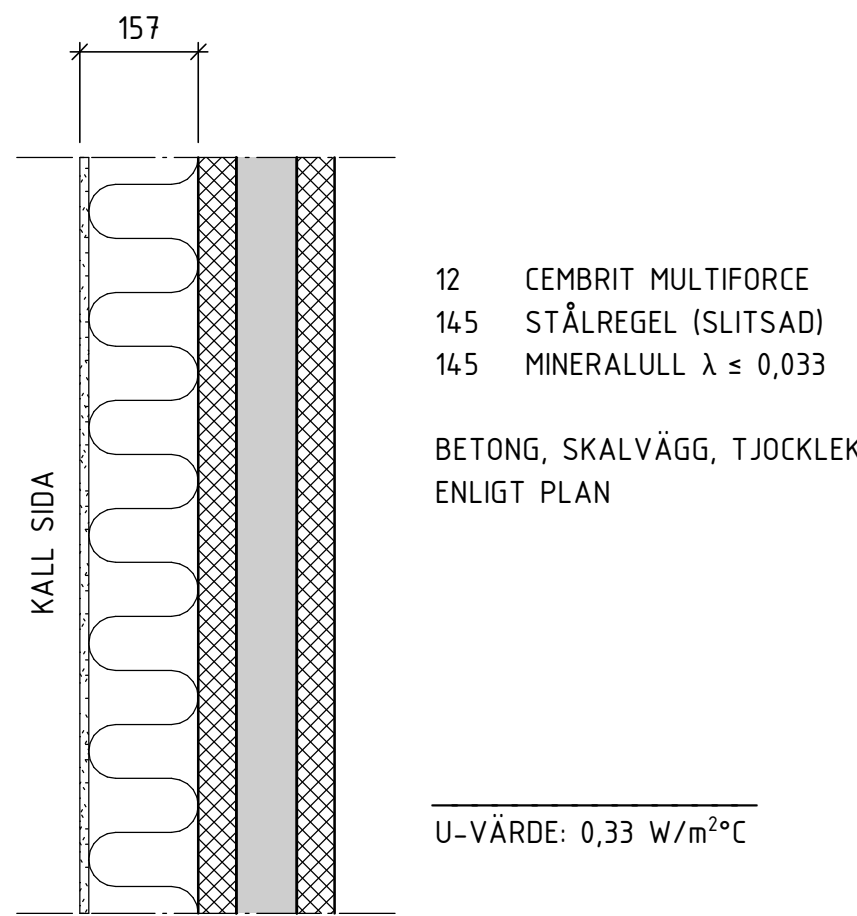

IV01

INNERVÄGG MOT GARAGE

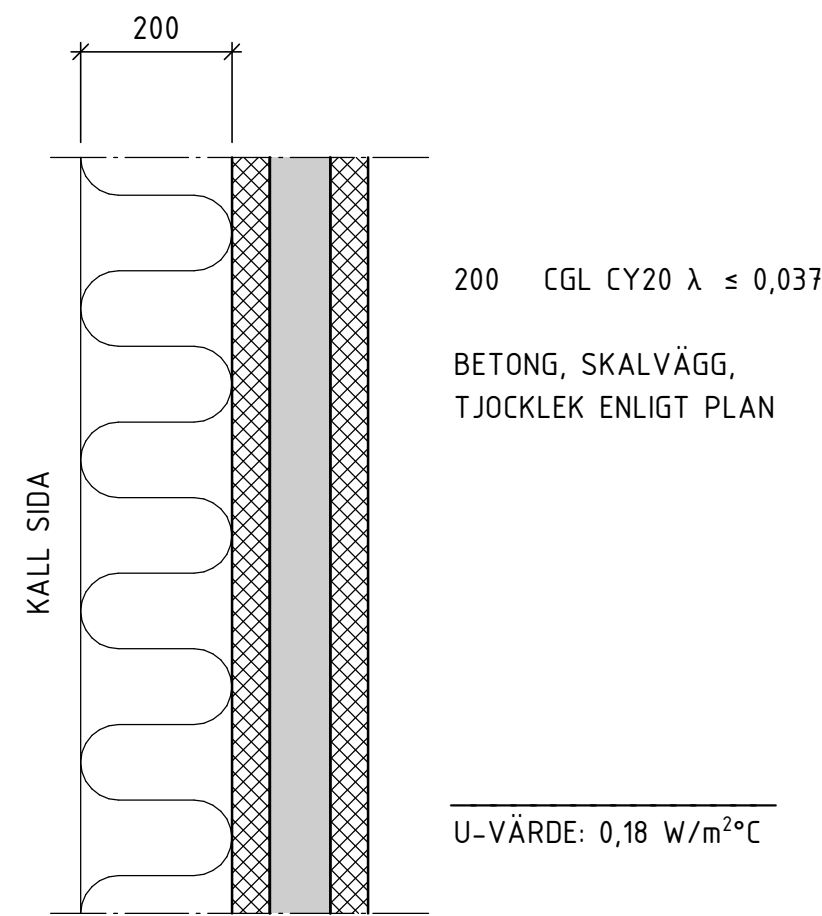

IV02

INNERVÄGG MOT RAMP VID LÄGENHET

FÖRKLARINGAR

(MÅTT) - AVSER REDOVISAD, SCHEMATISK TJOCKLEK I PLAN OCH PÅ HUVUDSEKTIONER

(*) VID BADRUM ERSÄTTS PLASTFOLIE MED ÄNGBROMS, TYP ENLIGT FUKTSAKKUNNIG

(x) MOT GRANNFASTIGHET BYTS DE NÄRMASTE 300 mm UT MOT STENULL SOM UPPFYLLER LEVERANTÖRENS ANVISNINGAR.


FÖRESKRIFTER

ALLMÄNNA FÖRESKRIFTER, SE K-010-1-010100 ENLIGT A4-DOKUMENT

HÄNVISNINGAR

-

SEKTION	Takplan
K-200-1-011700	Plan 17
K-200-1-011600	Plan 16
K-200-1-011500	Plan 15
K-200-1-011400	Plan 14
K-200-1-011300	Plan 13
K-200-1-011200	Plan 12
K-200-1-011100	Plan 11
K-200-1-011000	Plan 10
K-200-1-010900	Plan 09

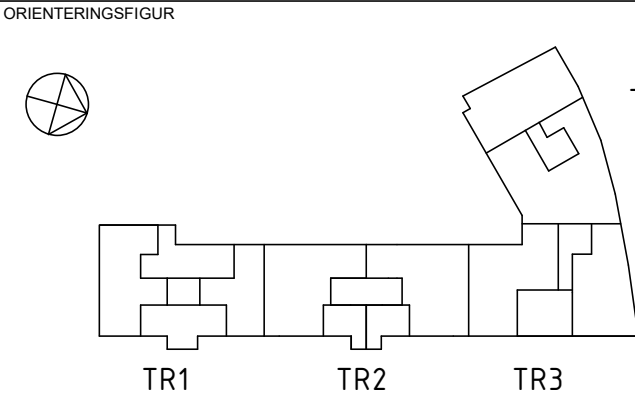

STATUS	GODKÄND
HANDLING	SYSTEMHANDLING
DATUM	2024-05-10
SKAPAD AV	JENS VIDGREN
ÄNDRINGS PN	
BESTÄLLARE	



PROJEKTNAMN	TEGELWIK SÖDERMALM
ORFÄRE	SÖDERMALM, STOCKHOLM
PROJEKTNUMMER	BARNÄNGSGATAN, EMELIES GATA
DIARIENUMMER	FASTIGHET PASSIONSFRUKTEN 3
DISCIPLIN	FÖRETAG femkon AB
UPPROGSDNUMMER	SKAPAD AV JH
TELEFON	08-412 22 90
KONTAKTPERSON	JENS VIDGREN
STYCKENUMMERN	FLÖDESDIAG (PN 2005)
VÄNINGSPLAN	VÄNINGSDEL
DELOMRÅDE	
SYSTEM	200-SAMMANSATT REDOVISNING
SPECIFIKATION	VÄGGTYPER
BYGGNADSDOKUMENT	DETAILJER
SKALA	1:10
FORMAT	A1
DOKUMENTNUMMER	K-200-6-010003
ÄNDRING	

SKALA 1:10 0 100 1000 MILLIMETER