



UTVÄNDIG TÄTNING AV GRUNDSULA OCH KÄLLARVÄGG EJ UTSATTA FÖR VATTENTRYCK (PERSPEKTIVSNITT)

UNDERLAG

GJUTEN ELLER PUTSAD YTA (INGÅR EJ I TÄTSKIKTSENTREPRENAD)

MONTERING

UNDERLAGET PRIMAS MED ASFALTSLÖSNING. ASFALTSMATTAN SVETSAS MOT UNDERLAGET

- A** STAGHÅL TÄTAS MED REKTSINGULÄRA ALT. RUNDA LAPPAR AV
5 mm POLYMERASFALTSMATTA YEP 6500 ELLER LIKV.
- B** GJUTSKARVAR TÄTAS MED REMSA AV 5 mm
POLYMERASFALTSMATTA YEP 6500 ELLER LIKV. BREDD 300 mm



FÖRKLARINGAR

- 1 150 PAROC CGL20 CY
- 2 100 PAROC CGL20 CY
- 3 BÄRLIST 34x145, 400 mm ÖVER FG.
- 4 50 (MIN) HÅLKÅL
- 5 TÄTSKIKT, MIN 500 mm UPP PÅ VÄGG
- 6 TÄTSKIKT, MIN 300 mm ÖVER FÄRDIG MARK
OCH MINST 200 mm UNDER UK BJÄLKLAG.
- 7 HÅLKÅL AV BETONG, LUTNING 1:4
- 8 TÄTSKIKT, MIN 300 mm ÖVER FÄRDIG MARK.
- 9 ROSTFRI PLÅT VID DIL.FOG
- 10 TÄTSKIKT SUPPDRAG PÅ PELARE, MIN 200 mm
ÖVER FM. BEKLÅS MED ROSTFRI PLÅT.
- 11 TÄTSKIKT VID FRI BJÄLKLAGSKANT DRAS
NER OCH SVETSAS MINST 500 mm PÅ VÄGG
OCH MINST 200 mm FÖRBI UK BJÄLKLAG.

YVxx	YTTERVÄGG MED STÅPELARSTOMME
YVBxx	YTTERVÄGG BÄRANDE
BJLxx	BJÄLKLAGSTYP
BJLTxx	TERRASSBJÄLKLAG


FÖRESKRIFTER

ALLMÄNNA FÖRESKRIFTER, SE K-010-1-010100
ENLIGT A4-DOKUMENT

HÄNVISNINGAR

BJÄLKLAGSTYPER, SE	K-200-6-010002
VÄGGTYPER, SE	K-200-6-010003
YTTERTAKS- OCH TERRASSTYPER, SE	K-200-6-010004
SOCKELDETALJER, SE	K-200-6-010006

SEKSI	Takplan	
K-200-1-011700	Plan 17	
K-200-1-011600	Plan 16	
K-200-1-011500	Plan 15	
K-200-1-011400	Plan 14	
K-200-1-011300	Plan 13	
K-200-1-011200	Plan 12	
K-200-1-011100	Plan 11	
K-200-1-011000	Plan 10	
K-200-1-010900	Plan 09	

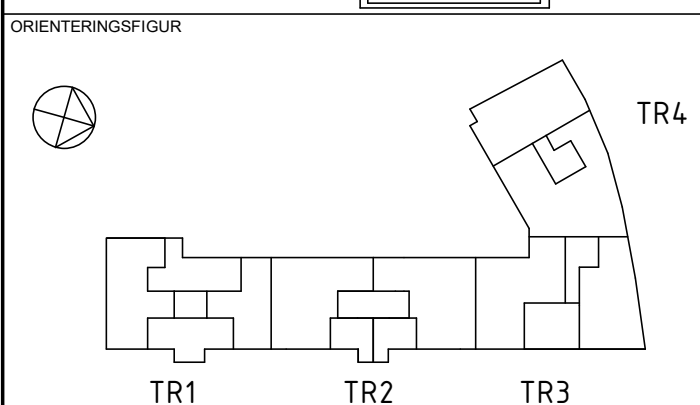

STATUS	GODKÄND
--------	---------

SYSTEMHANDLING

DATUM	GODKÄND AV	ÄNDRINGS PM
2024-05-10	JENS VIDGREN	



PROJEKTNAMIN	
--------------	--

TEGELWIK SÖDERMALM

OMRÅDE
SÖDERMALM, STOCKHOLM

PROJEKTNUMMER	ADRESS
	BARNÄNGSGATAN EMELIES GATA

DIARIENUMMER	FASTIGHET PASSIONSERIKTEN 3
--------------	--------------------------------

DISCIPLIN	FÖRETAG
K	familjen AB

K	TEKNIK AB
UPPDRAGSNUMMER	SKAPAD AV
2331	II

2331	JH
TELEFON 00 410 00 00	KONTAKTPERSON JENS VILDORF

08-412 22 90	JENS VIDGREN
BYGGNADSVÄRK	PLUSHÖJD (RH 2000)

		-
VÄNINGSPLAN	VÄNINGSDEL	DELOMRÅDE

09	-	-
SYSTEM		

200-SAMMANSATT REDOVISNING	
SPECIFIKATION	

SEKTIONER		
RITNINGSKATEGORI	SKALA	FORMAT

DETALJER	1:20	A1
DOKUMENTNUMMER		ÄNDRING

K-200-6-010013	
----------------	--