

FÖRKLARINGAR

- 1 150 PAROC CGL20 CY
- 2 100 PAROC CGL20 CY
- 3 BÄRLIST 34x145, 400 mm ÖVER FG.
- 4 50 (MIN) HÅLKÄL
- 5 TÄTSKIKT, MIN 500 mm UPP PÅ VÄGG
- 6 TÄTSKIKT, MIN 300 mm ÖVER FÄRDIG MARK
OCH MINST 200 mm UNDER UK BJÄLKLAG.
- 7 HÅLKÄL AV BETONG, LUTNING 1:4
- 8 TÄTSKIKT, MIN 300 mm ÖVER FÄRDIG MARK.
- 9 ROSTFRI PLÅT VID DILFOG
- 10 TÄTSKIKTSUPPDRAG PÅ PELARE, MIN 200 mm
ÖVER FM. BEKLÄS MED ROSTFRI PLÅT.
- 11 TÄTSKIKT VID FRI BJÄLKLAGSKANT DRAS
NER OCH SVETSAS MINST 500 mm PÅ VÄGG
OCH MINST 200 mm FÖRBI UK BJÄLKLAG.

YVxx	YTTERVÄGG MED STÅPELARSTOMME
YVBxx	YTTERVÄGG BÄRANDE
BJLxx	BJÄLKLAGSTYP
BJLTxx	TERRASSBJÄLKLAG


FÖRESKRIFTER

ALLMÄNNA FÖRESKRIFTER, SE K-010-1-010100
ENLIGT A4-DOKUMENT

HÄNVISNINGAR

BJÄLLAGSTYPER, SE	K-200-6-010002
VÄGGTYPER, SE	K-200-6-010003
YTTERTAKS- OCH TERRASSTYPER, SE	K-200-6-010004
SOCKELDETALJER, SE	K-200-6-010006

SEKSION	Takplan
K-200-1-011700	Plan 17
K-200-1-011600	Plan 16
K-200-1-011500	Plan 15
K-200-1-011400	Plan 14
K-200-1-011300	Plan 13
K-200-1-011200	Plan 12
K-200-1-011100	Plan 11
K-200-1-011000	Plan 10
K-200-1-010900	Plan 09

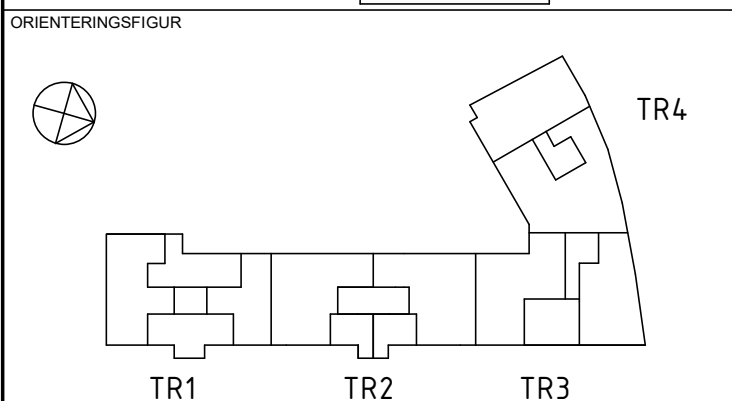

STATUS	GODKÄND
HANDLING	SYSTEMHANDLING

DATUM	GÖDKÄND AV	ÄNDRINGS PM
2024-05-10	JENS VIDGREN	
RESTITUTION		



PROJEKTNAMN			
TÖGELWIK SÖDERMALM			
GATUNUMR			
SÖDERMALM, STOCKHOLM			
INVESTERINGSNUMMER	KOMMUN		
-	BÄRNÅNGSGATAN, EMELEIS GATA		
DOKUMENTNUMMER	FÄRDIGHET		
-	PASSIONSFRUKTEN 3		
DISCIPLIN	FÖRETAG		
K	femkon AB		
BYGGANLÄGGENUMMER	SKYDDSNIVÅ		
2331	JH		
RELATION	KONTRAKTPERIODEN		
08-41-22 90	JENS VIGDREN		
BYGGNADSVÄRDE	FLUSHOLD (RM 2000)		
-			
VÄNNINGSPLAN	VÄNNINGSDIAGRAM	DELKOMPLETTERING	
09	-		
020 - SAMMANSSATT REDOVISNING			
SEKTIONER			
DETAILKATEGORI		SKALA	FORMAT
RITALJER		1:20	A1
DOKUMENTNUMMER		ANDERING	
K-2006-010011			