

AREASAMMANSTÄLLNING		
01	ENTRÉ	9 m <sup>2</sup>
02	KAPPRUM	7 m <sup>2</sup>
03	ALLRUM	64 m <sup>2</sup>
05	GRUPPRUM	11 m <sup>2</sup>
06	GRUPPRUM	11 m <sup>2</sup>
11	PERSONAL	16 m <sup>2</sup>
15	MUSIKRUM	11 m <sup>2</sup>
16	KORRIDOR	19 m <sup>2</sup>
12	STÄD	5 m <sup>2</sup>
14	FRD	6 m <sup>2</sup>
09	TEKNIK	14 m <sup>2</sup>
04	KÖK	8 m <sup>2</sup>
07	RWC	5 m <sup>2</sup>
08	WC	3 m <sup>2</sup>
10	WC/D/OMKL	8 m <sup>2</sup>
13	RWC	6 m <sup>2</sup>
NTA		203 m <sup>2</sup>
BTA		243 m <sup>2</sup>
BYA		248 m <sup>2</sup>

FÖRKLARINGAR

Mått anges i millimeter.  
Plushöjder anges i meter.  
  
Plushöjder är preliminära. Inmätning av anslutande mark krävs i nästa skede.

- ▲

DM

K/F

TM

TS

F
- Huvudentré

Diskmaskin

Kyl/frys (under bänken)

Tvättmaskin

Torkskåp

Fast förvaring

FÖRESKRIFTER


-

HÄNVISNINGAR

- A-00-SERIE

A-40-SERIE
- RIVNINGSLÖV

NYTT UTSEENDE

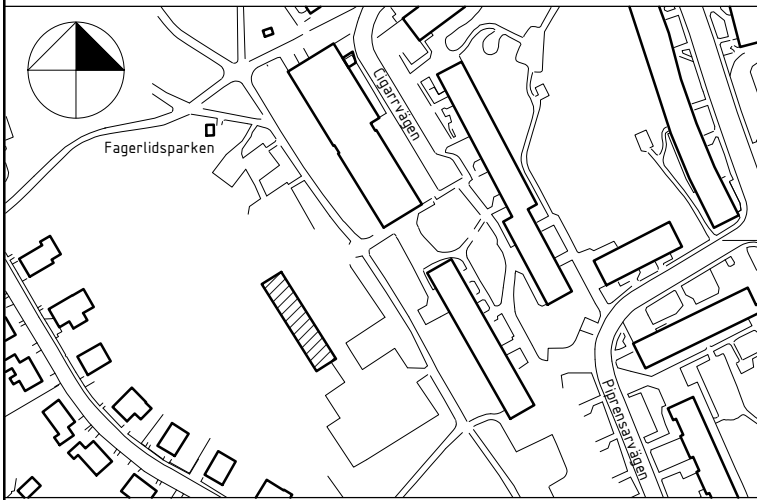

1	REVIDERING	2024.11.11		JK
BET	ANDRINGEN AVSER	DATUM		SIGN
BYGGLOV				
FASTIGHET: FARSTA 2:1				
BYGGNAD:				
HUS.NR:				
PLAN:		SEKRETESS:		
<div><div><div>Henning Larsen</div><div></div></div></div>				
<div><div><div></div><div>Stockholms stad</div></div></div>				
	B	FASTIGHETSKONTORET	Tel: 08-508 270 00	
	P	FASTIGHETSKONTORET	Tel: 08-508 267 40	
X	A	HENNING LARSEN	Tel: 07-057 461 43	
	K	WSP	Tel: 070-273 01 13	
	V	TJUREN	Tel: 070-221 04 50	
	E	TJUREN	Tel: 070-221 04 50	
PROJEKT NR		RITAD/KONSTR. AV	ANLÄGGNINGSNUMMER	
73399		J. KAIM	10392	
DATUM		ANSVARIG	DISCIPLIN	
2024.10.14		M. WAHLGREN	A	
FAGERLIDS PARKLEK				
SAMMANSATT REDOVISNING				
PLAN				
SKALA		RITNINGSNAMN		BET
A1 1:100		A-40-1-01		1
A3 1:200				