

HÄNVISNINGAR

RITNINGSFÖRTECKNING
A-310805-01

SITUATIONSPLAN
Plan 050 A-01-1-310805-050-01

ÖVERSIKTSRITNING GARAGE
PLANRITNINGAR se ritn nr
Plan 010 A-40-1-310805-010-10
Plan 020 A-40-1-310805-020-10
Plan 030 A-40-1-310805-030-10
Plan 040 A-40-1-310805-040-10

SEKTIONER se ritn nr
Längdsektion A-A A-40-2-310805-999-01,
A-40-2-310805-999-02, A-40-2-310805-999-03
Tvärsektion C-C A-40-2-310805-999-04
Tvärsektion D-D A-40-2-310805-999-05

HUSKOMPLETTERINGAR
Utr. TRP 25a A-45-4-310805-999-01
Utr. TRP 35a A-45-4-310805-999-02
Utr. TRP 25a & 35a Axonometri
A-45-4-310805-999-03

FÖRKLARINGAR

Alla mått i millimeter om inget annat anges.
Plushöjder angivet i meter med två decimaler
Koordinatsystem SWEREF 99
Höjdsystem RH2000

- + PLUSHÖJD = Plushöjd enligt senaste underlag från Stockholms stad
- - - - - = Fastighetsgräns
- - - - - = Nuvarande DP-gräns Kv. Pisa
- - - - - = Fastighetsgräns Hagastaden 1:125, 3D-gräns ungefärligt läge.
- - - - - = Linje markerar byggdelar i plan & sektion som söks bygglov för.

Byggnadsdelar som redan finns eller utförs i andra skeden.

Ritningen är inte baserad på nybyggnadskarta och baskarta från staden. Området är under projektering av staden. Bygglov är baserat på stadens systemhandling sep 2022, gatans kantlinjer och plushöjder enligt dessa filer från Stockholms stad.
Gator med plushöjder enligt
T3-300-P0-10000-0202.dwg
T3-300-P0-10000-0501.dwg
L1-300-P0-13900-0001 Hill -0003.dwg
Bellmansterrassen enligt
L2_Bellmans_höjder_210930.dwg
från stadens Landskapsarkitekt



Tunnlar baserat på underlag levererat av staden aug-2020.

P3-200-W0-20000-0136.dwg RH 2015-12-07
XK-ZUBLIN-142-W0-0001.dwg Utan stämpel/Datum
XK-ZUBLIN-142-W0-0002.dwg Utan stämpel/Datum
P3-200-W0-10000-2301.dwg BH 2016-01-20
P3-200-W0-10000-2302.dwg BH 2016-01-27
P3-200-W0-10000-2303.dwg BH 2016-01-27
P3-200-W0-10000-2304.dwg RH 2016-01-27
P3-200-W0-10000-2305.dwg RH 2015-12-07


Fastighetsgränser enligt underlag från lantmäteriet
Befintliga och kommande gränser Hagastaden 190311.dwg

FÖRESKRIFTER

BYGGLOVET RÖR BYGGNAD UNDER MARK.

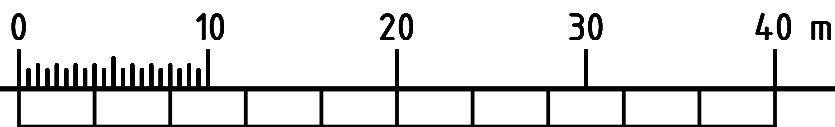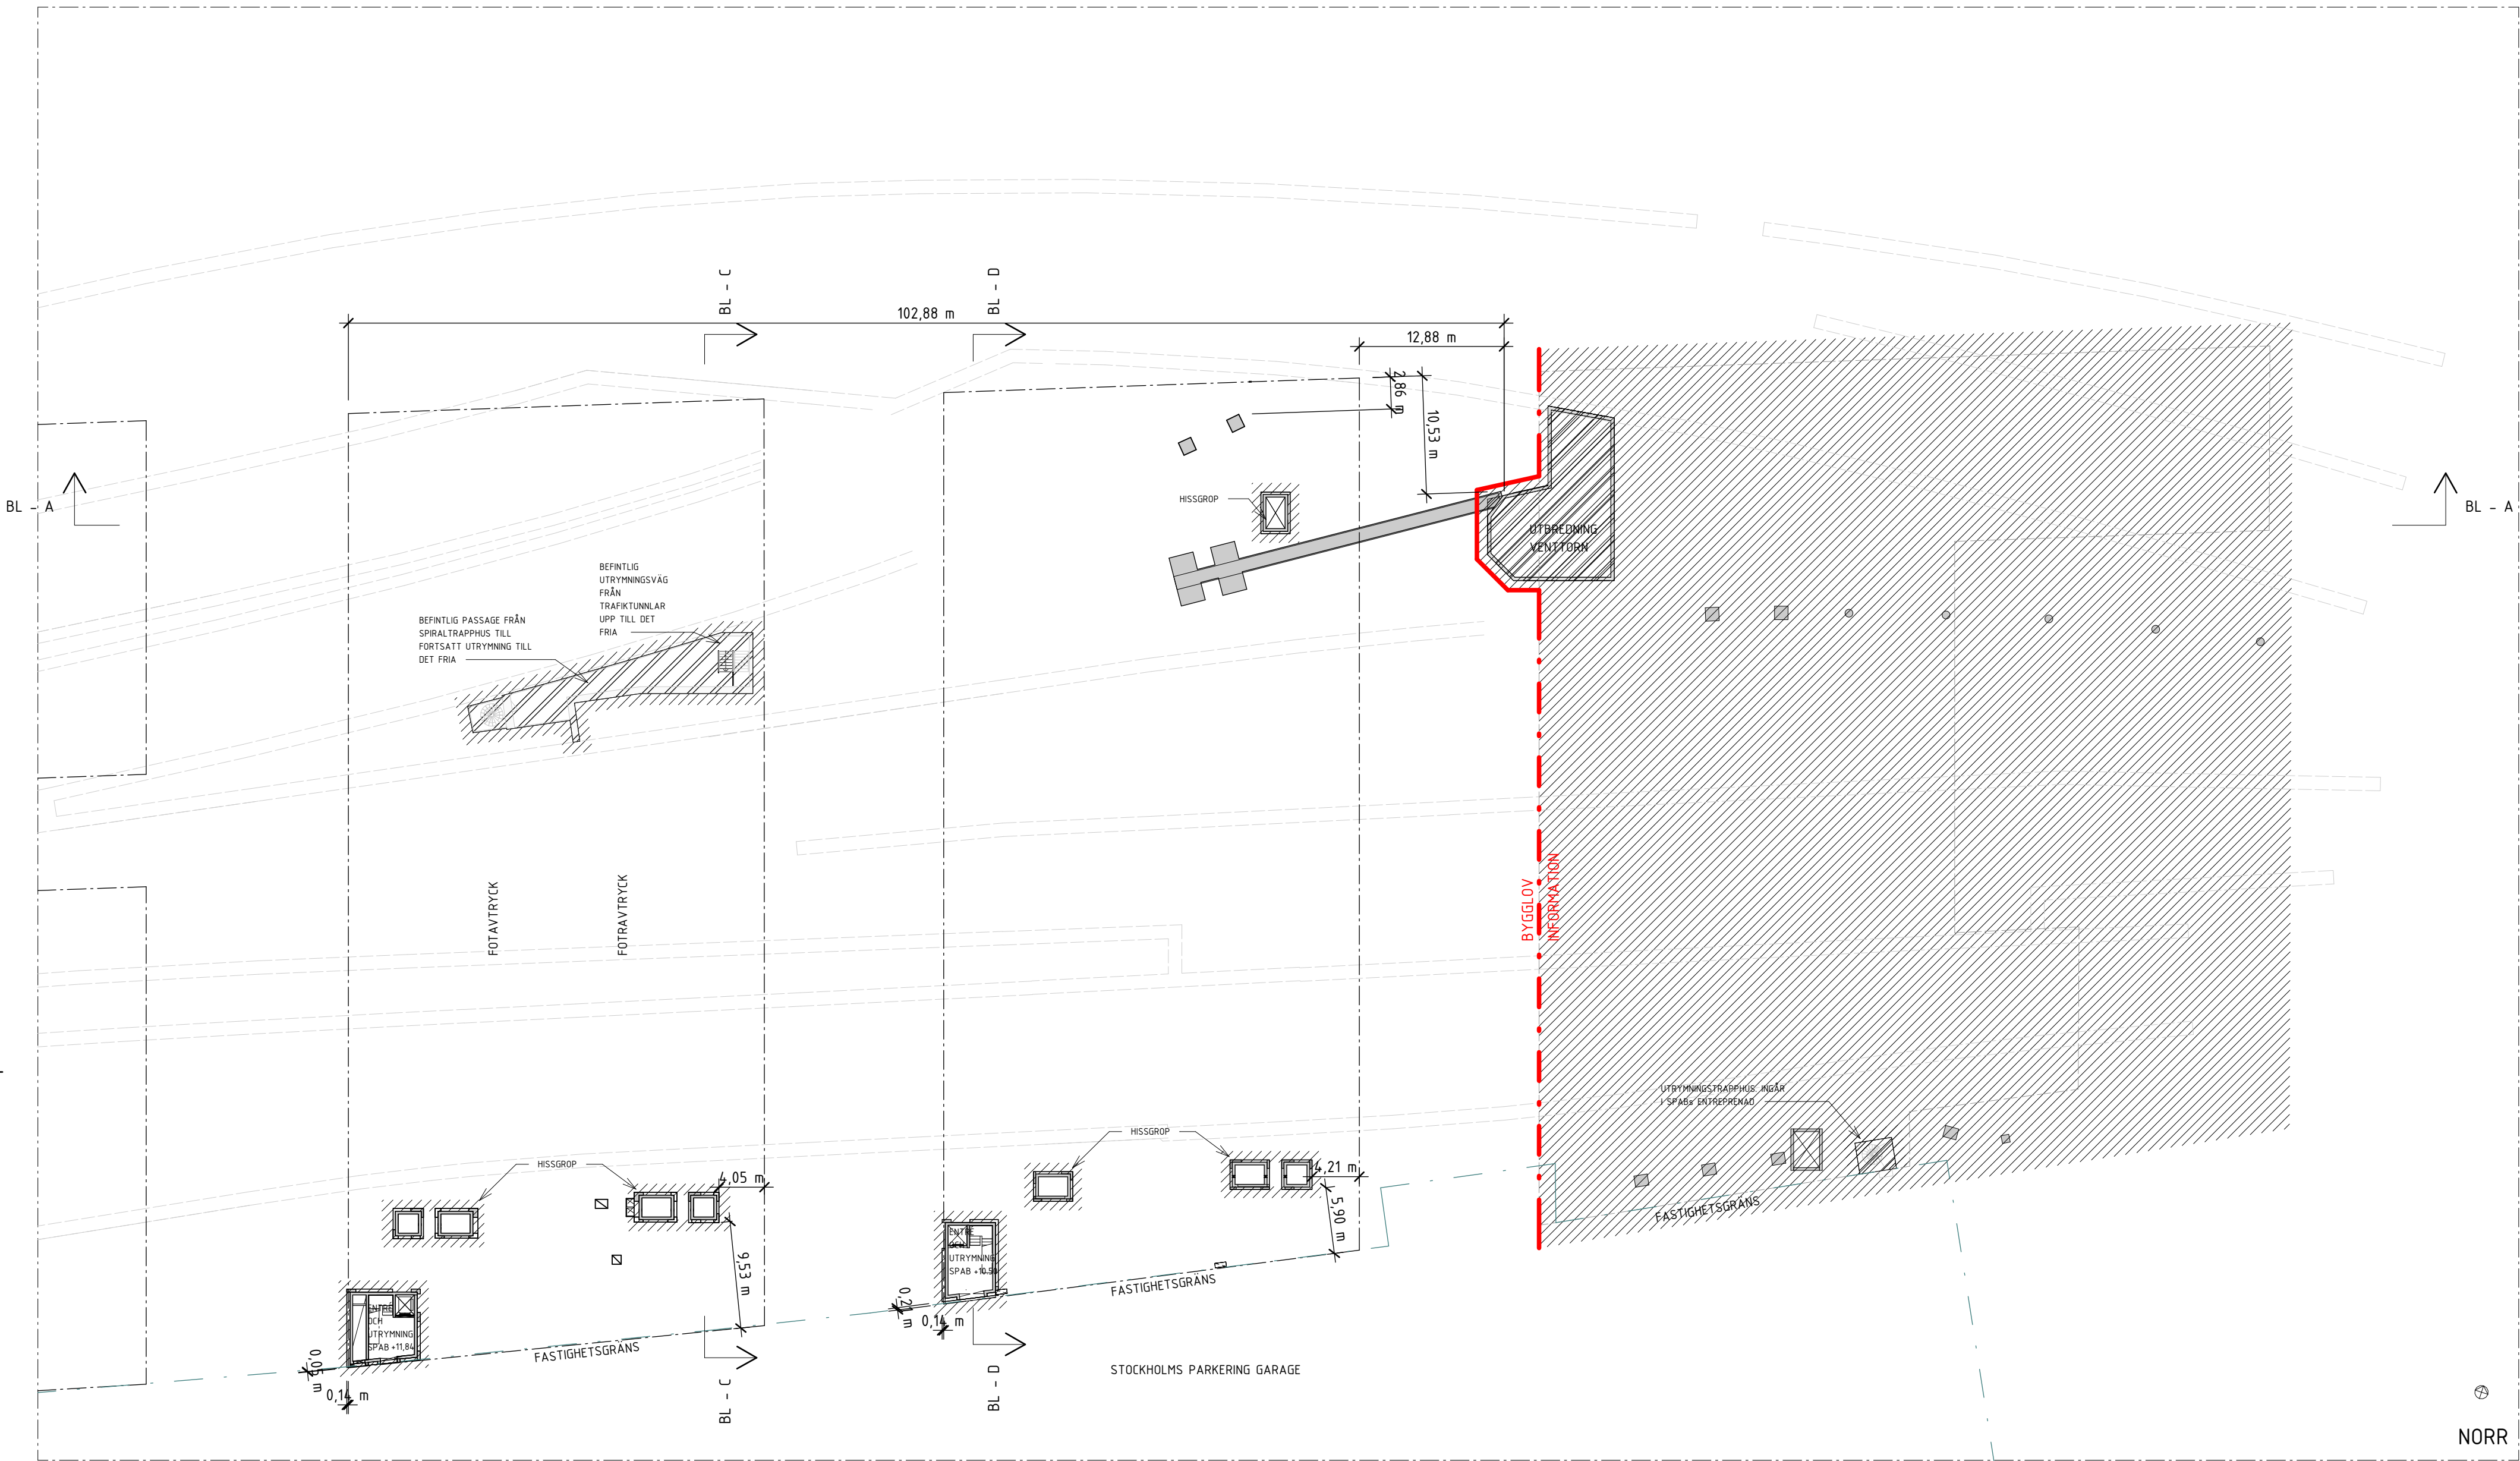

BET	ÄNDRINGEN AVSER	DATUM	SIGN
SEKTION			
ORIENTERINGSSKISS			
STATUS	-		
HANDLING	BYGGLOVSHANDLING		
DATUM	2024-11-11	BEHANDLAV	David Hanson
REVISOR			
PROJEKTNAMN	Hagastaden, Bellmansgaraget		
OMRÅDE			
PROJEKTNUMMER	310805	ADRESS	Hagastaden, Stockholm
DIAGRAMNUMMER		FÄSTIGHET	
DISCIPLIN	A	FÖRETAG	Alx Arkitekter AB
PROJEKTSNUMMER	OK2027-01-02	SKAPAD AV	KrFa
TELEFON	08-690 29 00	KONTAKTPERSON	Kristian Falk
BYGGNADSYSTEM	310805	PLUSHÖJD RH 2000	+7,20 (FG)
VÄNINGSPLAN	010	VÄNINGSDEL	DELPRÅDE
SYSTEM	400-SAMMANSATT REDOVISNING		
PROJEKTION	Plan 010		
RITNINGSSKATTOR	PLANRITNING	SKALA	1:400
FORMAT	A1		
ANDRING	A-40-1-310805-010-10		

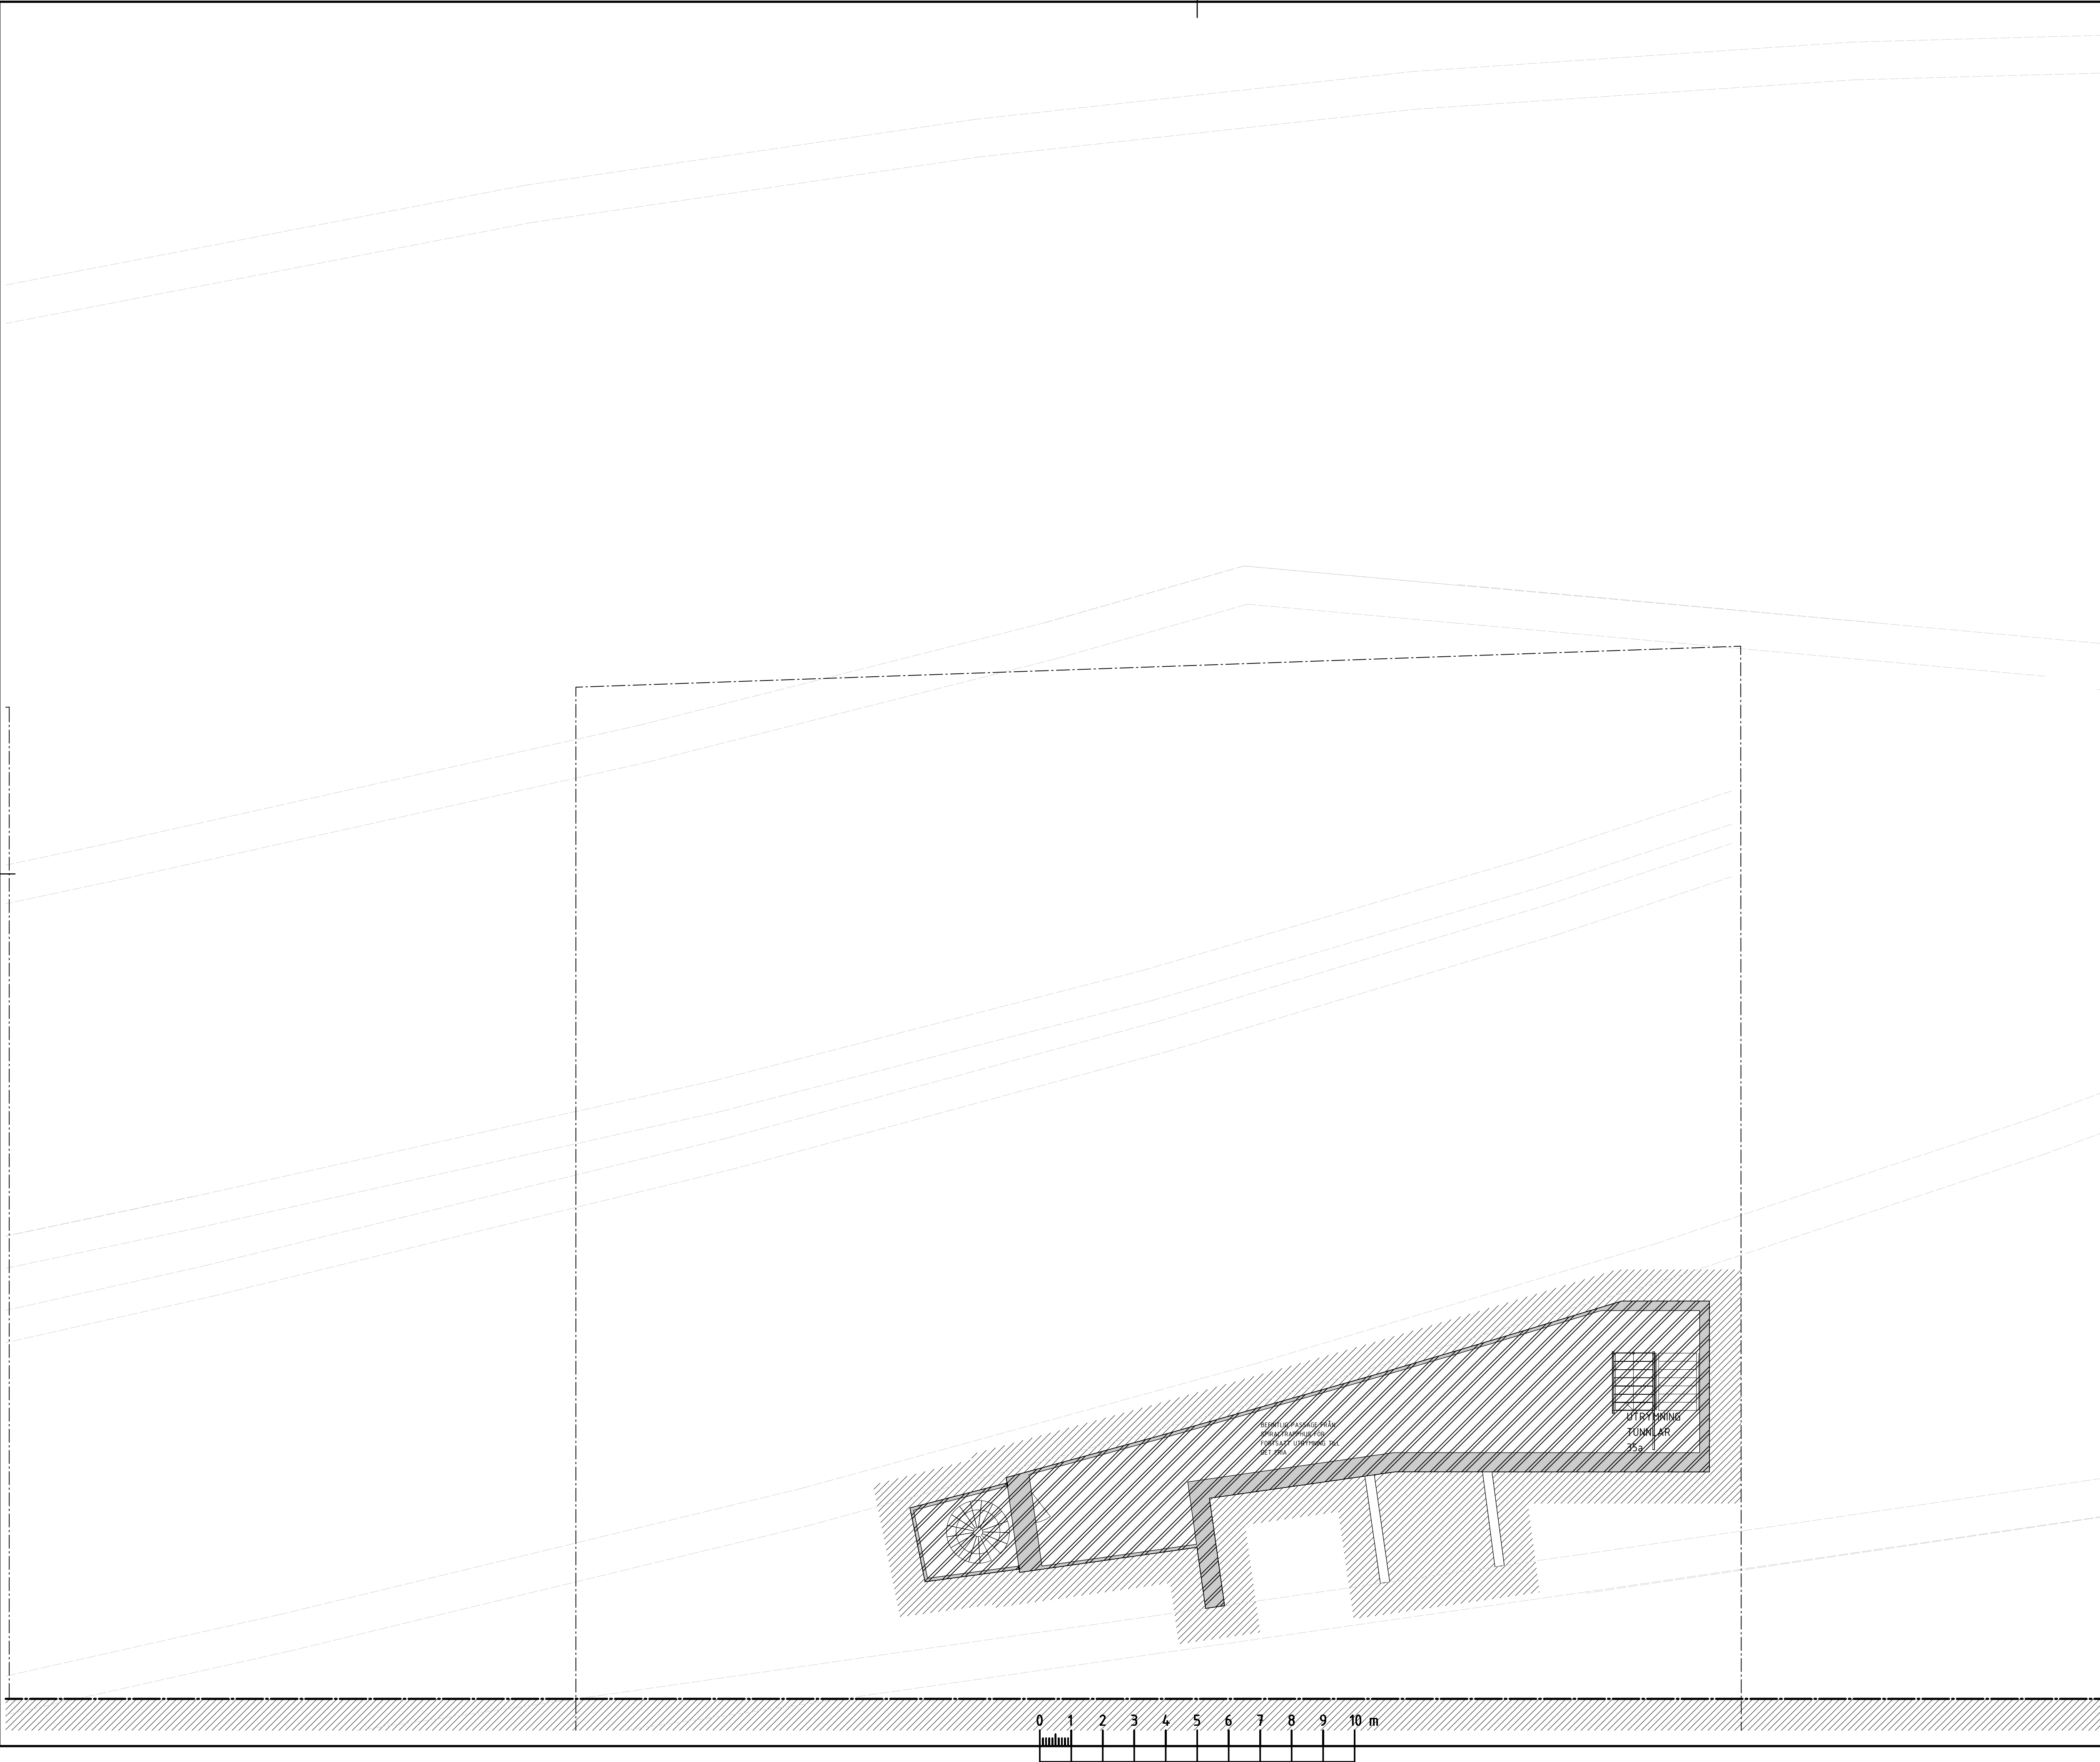

FÖRKLARINGAR

Alla mått i millimeter om inget annat anges.
Plushöjder angivet i meter med två decimaler
Koordinatsystem SWEREF 99
Höjdssystem RH2000

Se planritning A-40-1-310805-010-10


FÖRESKRIFTER

Se planritning A-40-1-310805-010-10

HÄNVISNINGAR

Se planritning A-40-1-310805-010-10

BET	ÄNDRINGEN AVSER	DATUM	SIGN
SEKTION			
ORIENTERINGSGRUPP			
STATUS			
-			
HANDLING			
BYGGLOVSHANDLING			
DATUM	2024-11-11	BEKÄND AV	David Hanson
REVISOR		ÄNDRINGS	PH
BESTÄLLARE			
PROJEKTNAMN			
Hagastaden, Bellmansgaraget			
OMRÅDE			
PROJEKTNUMMER	310805	ADRESS	Hagastaden, Stockholm
DIAGRAMNUMMER		FÄSTIGHEIT	
DISCIPLIN	A	FÖRETAG	AIX Arkitekter AB
PROJEKTSNUMMER	OK2027-01-02	SKAPAD AV	KrFa
TELEFON	08-690 29 00	KONTAKTPERSON	Kristian Falk
PROJEKTSYSTEM	310805	PLUSHÖJD (RH 2000)	+7,20 (FG)
VÄNINGSPLAN	010	VÄNINGSDEL	1
SYSTEM	400-SAMMANSATT REDOVISNING		
REVISOR	Plan 010 - Del 01		
PROJEKTSYSTEM	PLANRITNING		
SKALA	1:100	FORMAT	A1
PROJEKTSYSTEM	A-40-1-310805-010-11		
ÄNDRING			

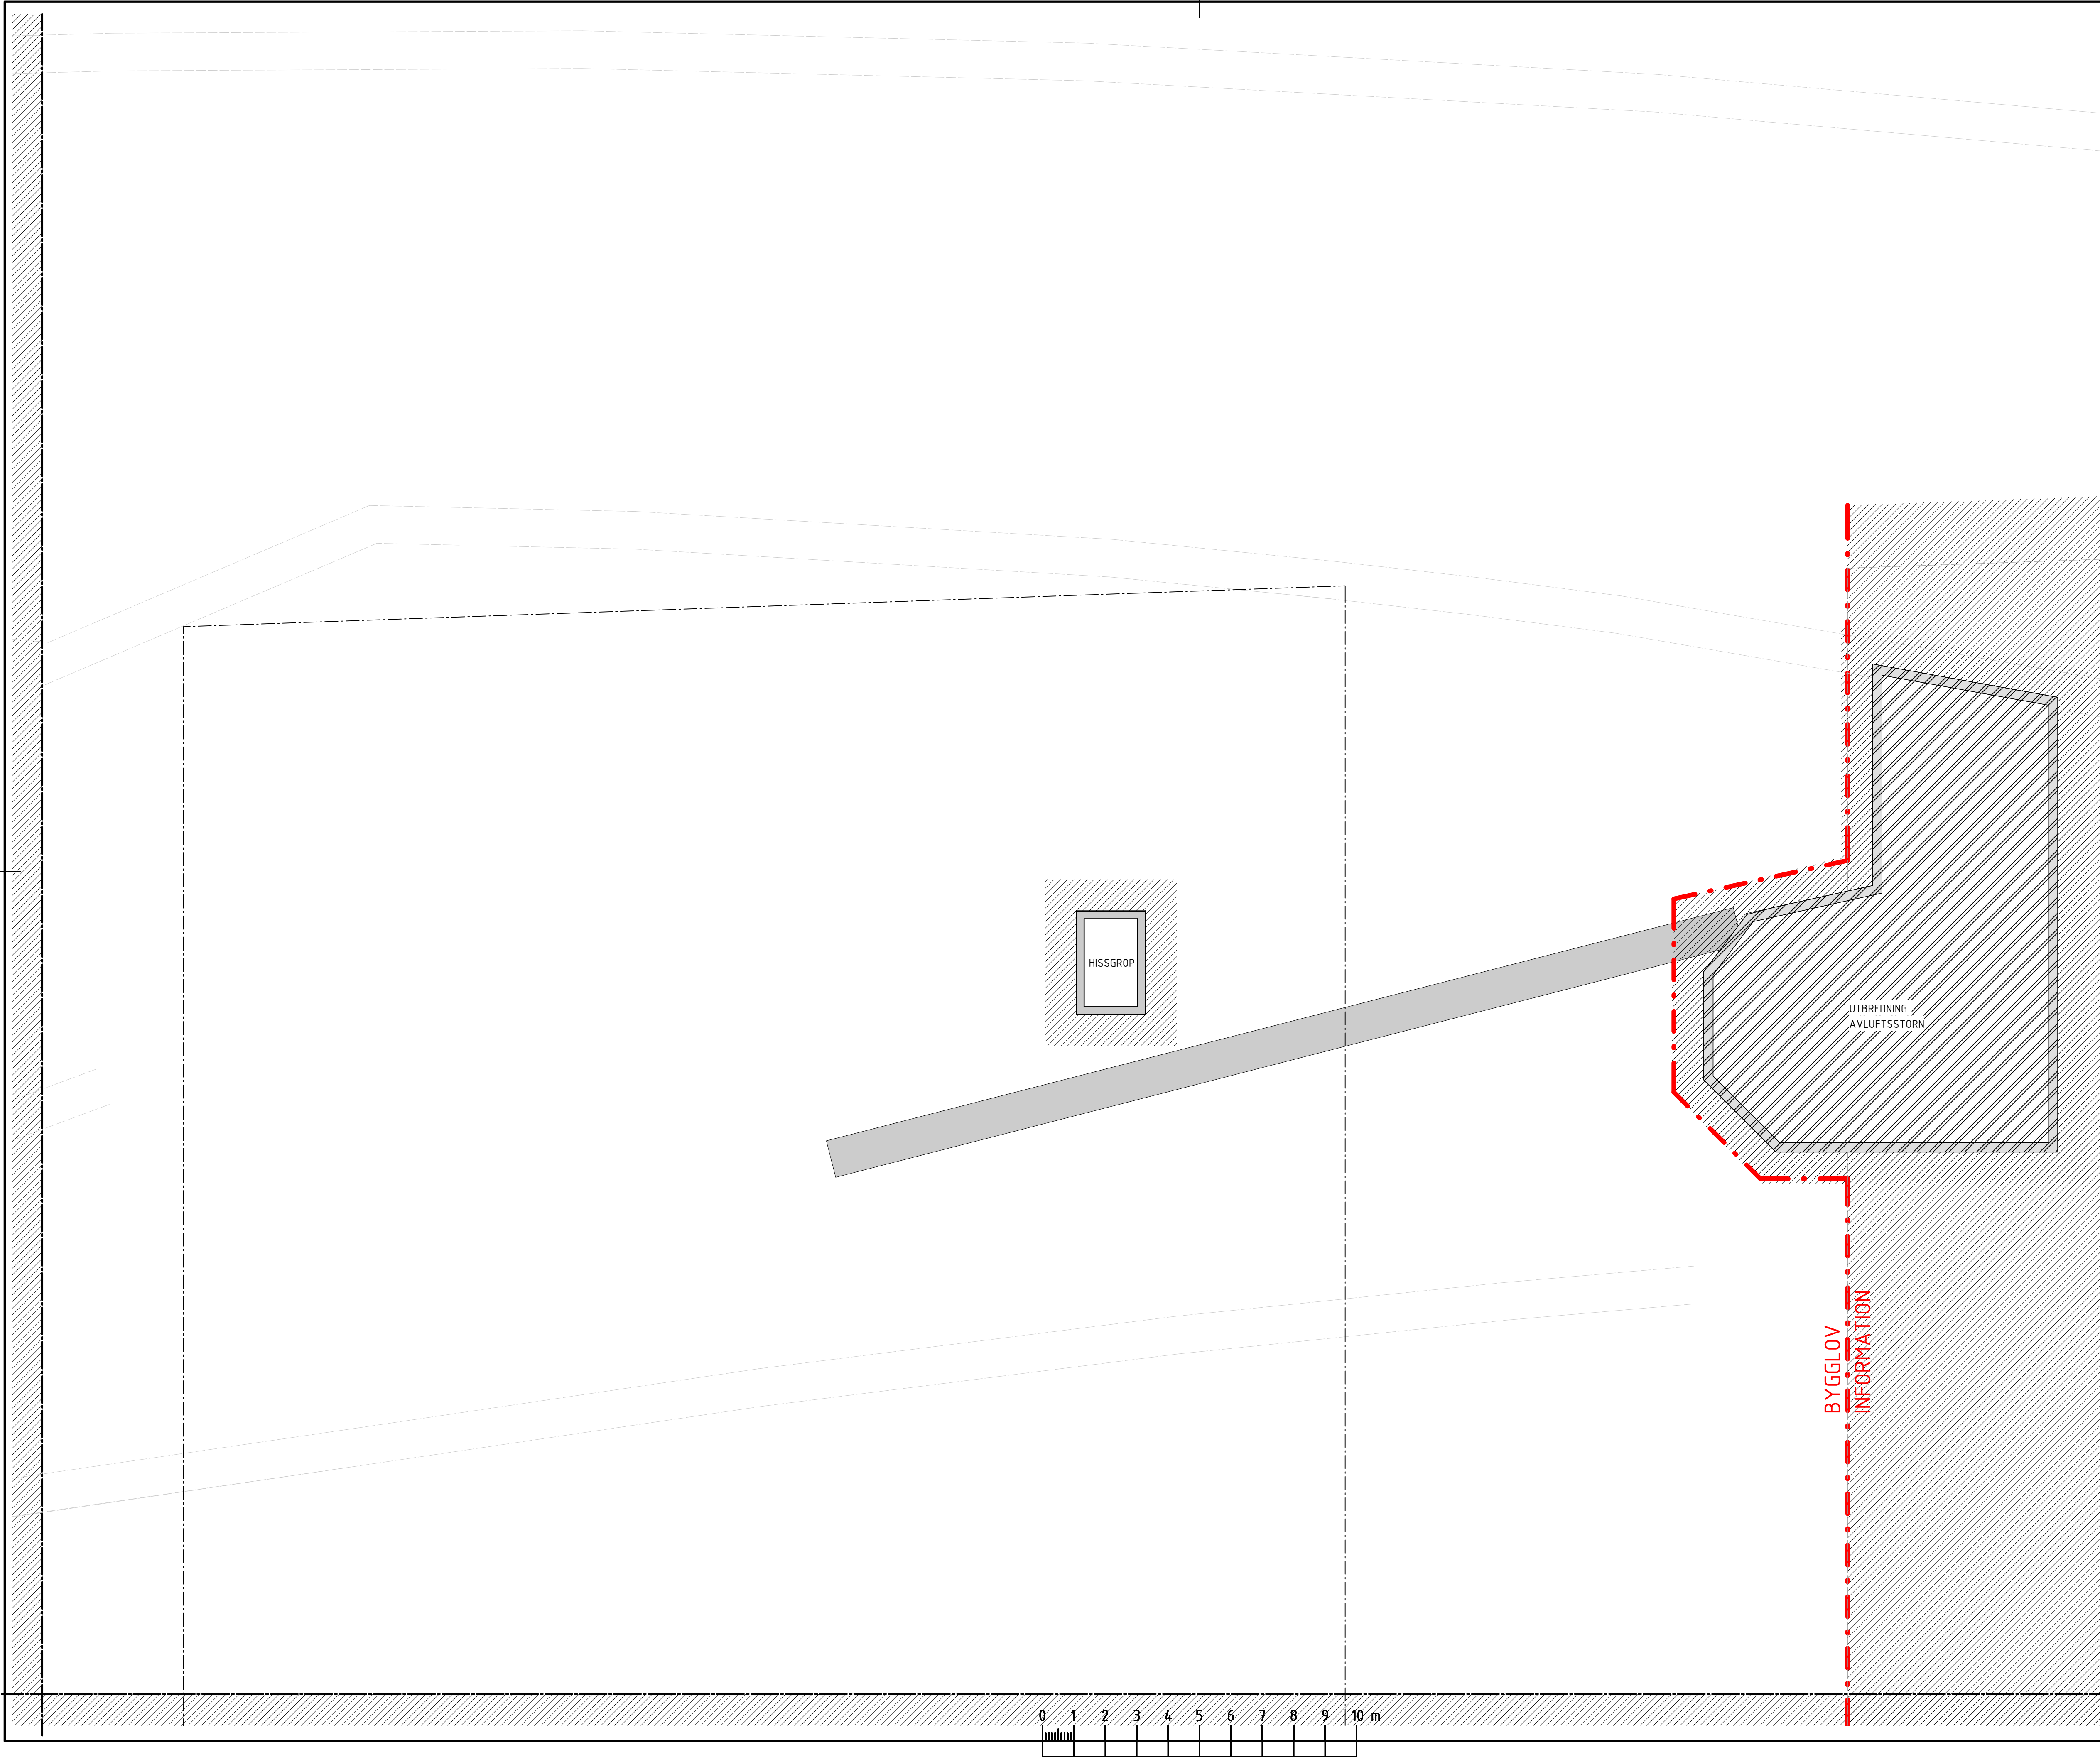

FÖRKLARINGAR

Alla mått i millimeter om inget annat anges.
Plushöjder angivet i meter med två decimaler
Koordinatsystem SWEREF 99
Höjdsystem RH2000




Se planritning A-40-1-310805-010-10

FÖRESKRIFTER

Se planritning A-40-1-310805-010-10

HÄNVISNINGAR

Se planritning A-40-1-310805-010-10

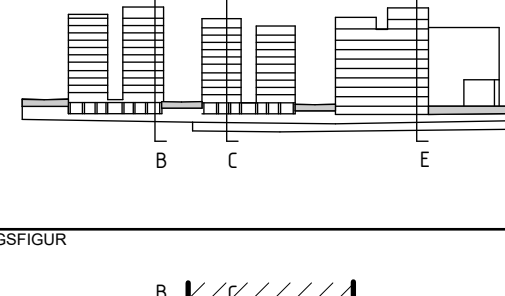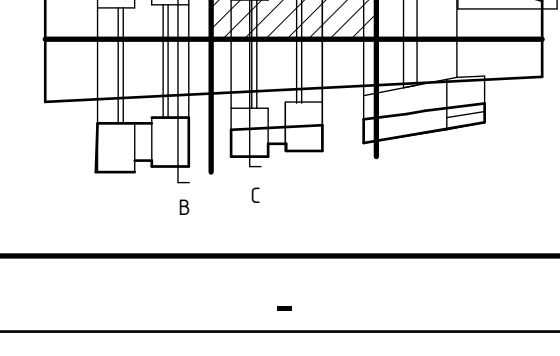BETÄNDRINGEN AVSER		DATUM	SIGN
SEKTION			
ORIENTERINGSSKISS			
			
STATUS			
-			
HANDLING			
BYGGLOVSHANDLING			
DATUM	ÖSKÄND AV		ÄNDRINGS PM
2024-11-11	David Hanson		
BESTÄLLARE			
 ATRIUM LJUNGBERG			
PROJEKTNAMN			
Hagastaden, Bellmansgaraget			
OMRÅDE			
PROJEKTNUMMER	ADRESS		
310805	Hagastaden, Stockholm		
DÅRERNUMMER	FÄSTIGHET		
DISCIPLIN	FÖRETAG		
A	AIX Arkitekter AB		
UPPDRAGETSNUMMER	SKAPAD AV		
OK2027-01-02	KrFa		
TELEFON	KONTAKTPERSON		
08-690 29 00	Kristian Falk		
BYGGNADSTYP	PLUSHÖJD (RH 2000)		
310805	+7,20 (FG)		
VÄNINGSPLAN	VÄNINGSDEL	DELÖMRÅDE	
010			
SYSTEM			
400-SAMMANSATT REDOVISNING			
SPECIFIKATION			
Plan 010 - Del 02			
BYGGNADSKATEGORI	SKALA		
PLANRITNING	1:100		
BYGGNADSTYP	FORMAT		
1:100	A1		
ÄNDRING			
A-40-1-310805-010-12			

FÖRKLARINGAR

Alla mått i millimeter om inget annat anges.
Plushöjder angivet i meter med två decimaler
Koordinatsystem SWEREF 99
Höjdsystem RH2000


Se planritning A-40-1-310805-010-10


FÖRESKRIFTER

Se planritning A-40-1-310805-010-10

HÄNVISNINGAR

Se planritning A-40-1-310805-010-10

			<div>ORIENTERINGSSKISS</div>	
STATUS				
-				
HANDLING				
INFORMATIONSHANDLING				
DATUM		ANSÖKAN AV		ÄNDRING PH
2024-11-11		David Hanson		
BESTÄLLARE				
<div> ATRIUM LJUNGBERG</div>				
PROJEKTNAMN				
Hagastaden, Bellmansgaraget				
OMRÅDE				
PROJEKTNUMMER		ADRESS		
310805		Hagastaden, Stockholm		
DIARENUMMER		FASTIGHET		
DISCIPLIN		FÖRETAG		
A		AIX Arkitekter AB		
UPPDRAGSNUMMER		SKAPAD AV		
OK2027-01-02		KrFa		
TELEFON		KONTAKTPERSON		
08-690 29 00		Kristian Falk		
BYGGNADSTYCKE		PLUSHÖJD (RH 2000)		
310805		+7,20 (FG)		
VÄNINGSPLAN		VÄNINGSDEL		DELOMRÅDE
010				
SYSTEM				
400-SAMMANSATT REDOVISNING				
REDOVISNING				
Plan 010 - Del 03				
RIKTSKALA(TOOL)		SKALA		FORMAT
PLANRITNING		1:100		A1
DOCUMENTNUMMER		ÄNDRING		
A-40-1-310805-010-13				

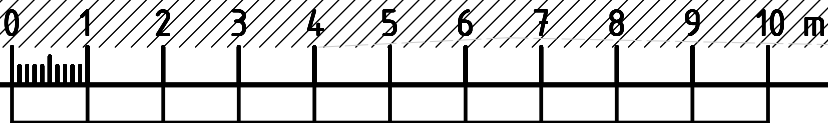



FÖRKLARINGAR

Alla mått i millimeter om inget annat anges.
Plushöjder angivet i meter med två decimaler
Koordinatsystem SWEREF 99
Höjdsystem RH2000

Se planritning A-40-1-310805-010-10


FÖRESKRIFTER

Se planritning A-40-1-310805-010-10

HÄNVISNINGAR

Se planritning A-40-1-310805-010-10

BET	ÄNDRINGEN AVSER	DATUM	SIGN
SEKTION			
ORIENTERINGSGRÄNS			
STATUS	-		
HANDLING	BYGGLOVSHANDLING		
DATUM	2024-11-11	ÖSKÄND AV	David Hanson
RESTALLARE			
PROJEKTNAMN	Hagastaden, Bellmansgaraget		
PROJEKTNUMMER	310805	ADRESS	Hagastaden, Stockholm
DISCIPLIN	A	FÖRETAG	AIX Arkitekter AB
BYGGLOVNUMMER	OK2027-01-02	SKAPAD AV	KrFa
TELEFON	08-690 29 00	KONTAKTPERSON	Kristian Falk
BYGGNADSTYCKE	310805	PLUSHÖJD (RH 2000)	+7,20 (FG)
VÄNINGSPLAN	010	VÄNINGSDEL	DELÖMRÅDE
SYSTEM	400-SAMMANSATT REDOVISNING		
BYGGLOVSKATEGORI	Plan 010 - Del 04		
PLANRITNING	1:100		FORMAT A1
BYGGLOVNUMMER	A-40-1-310805-010-14		ÄNDRING

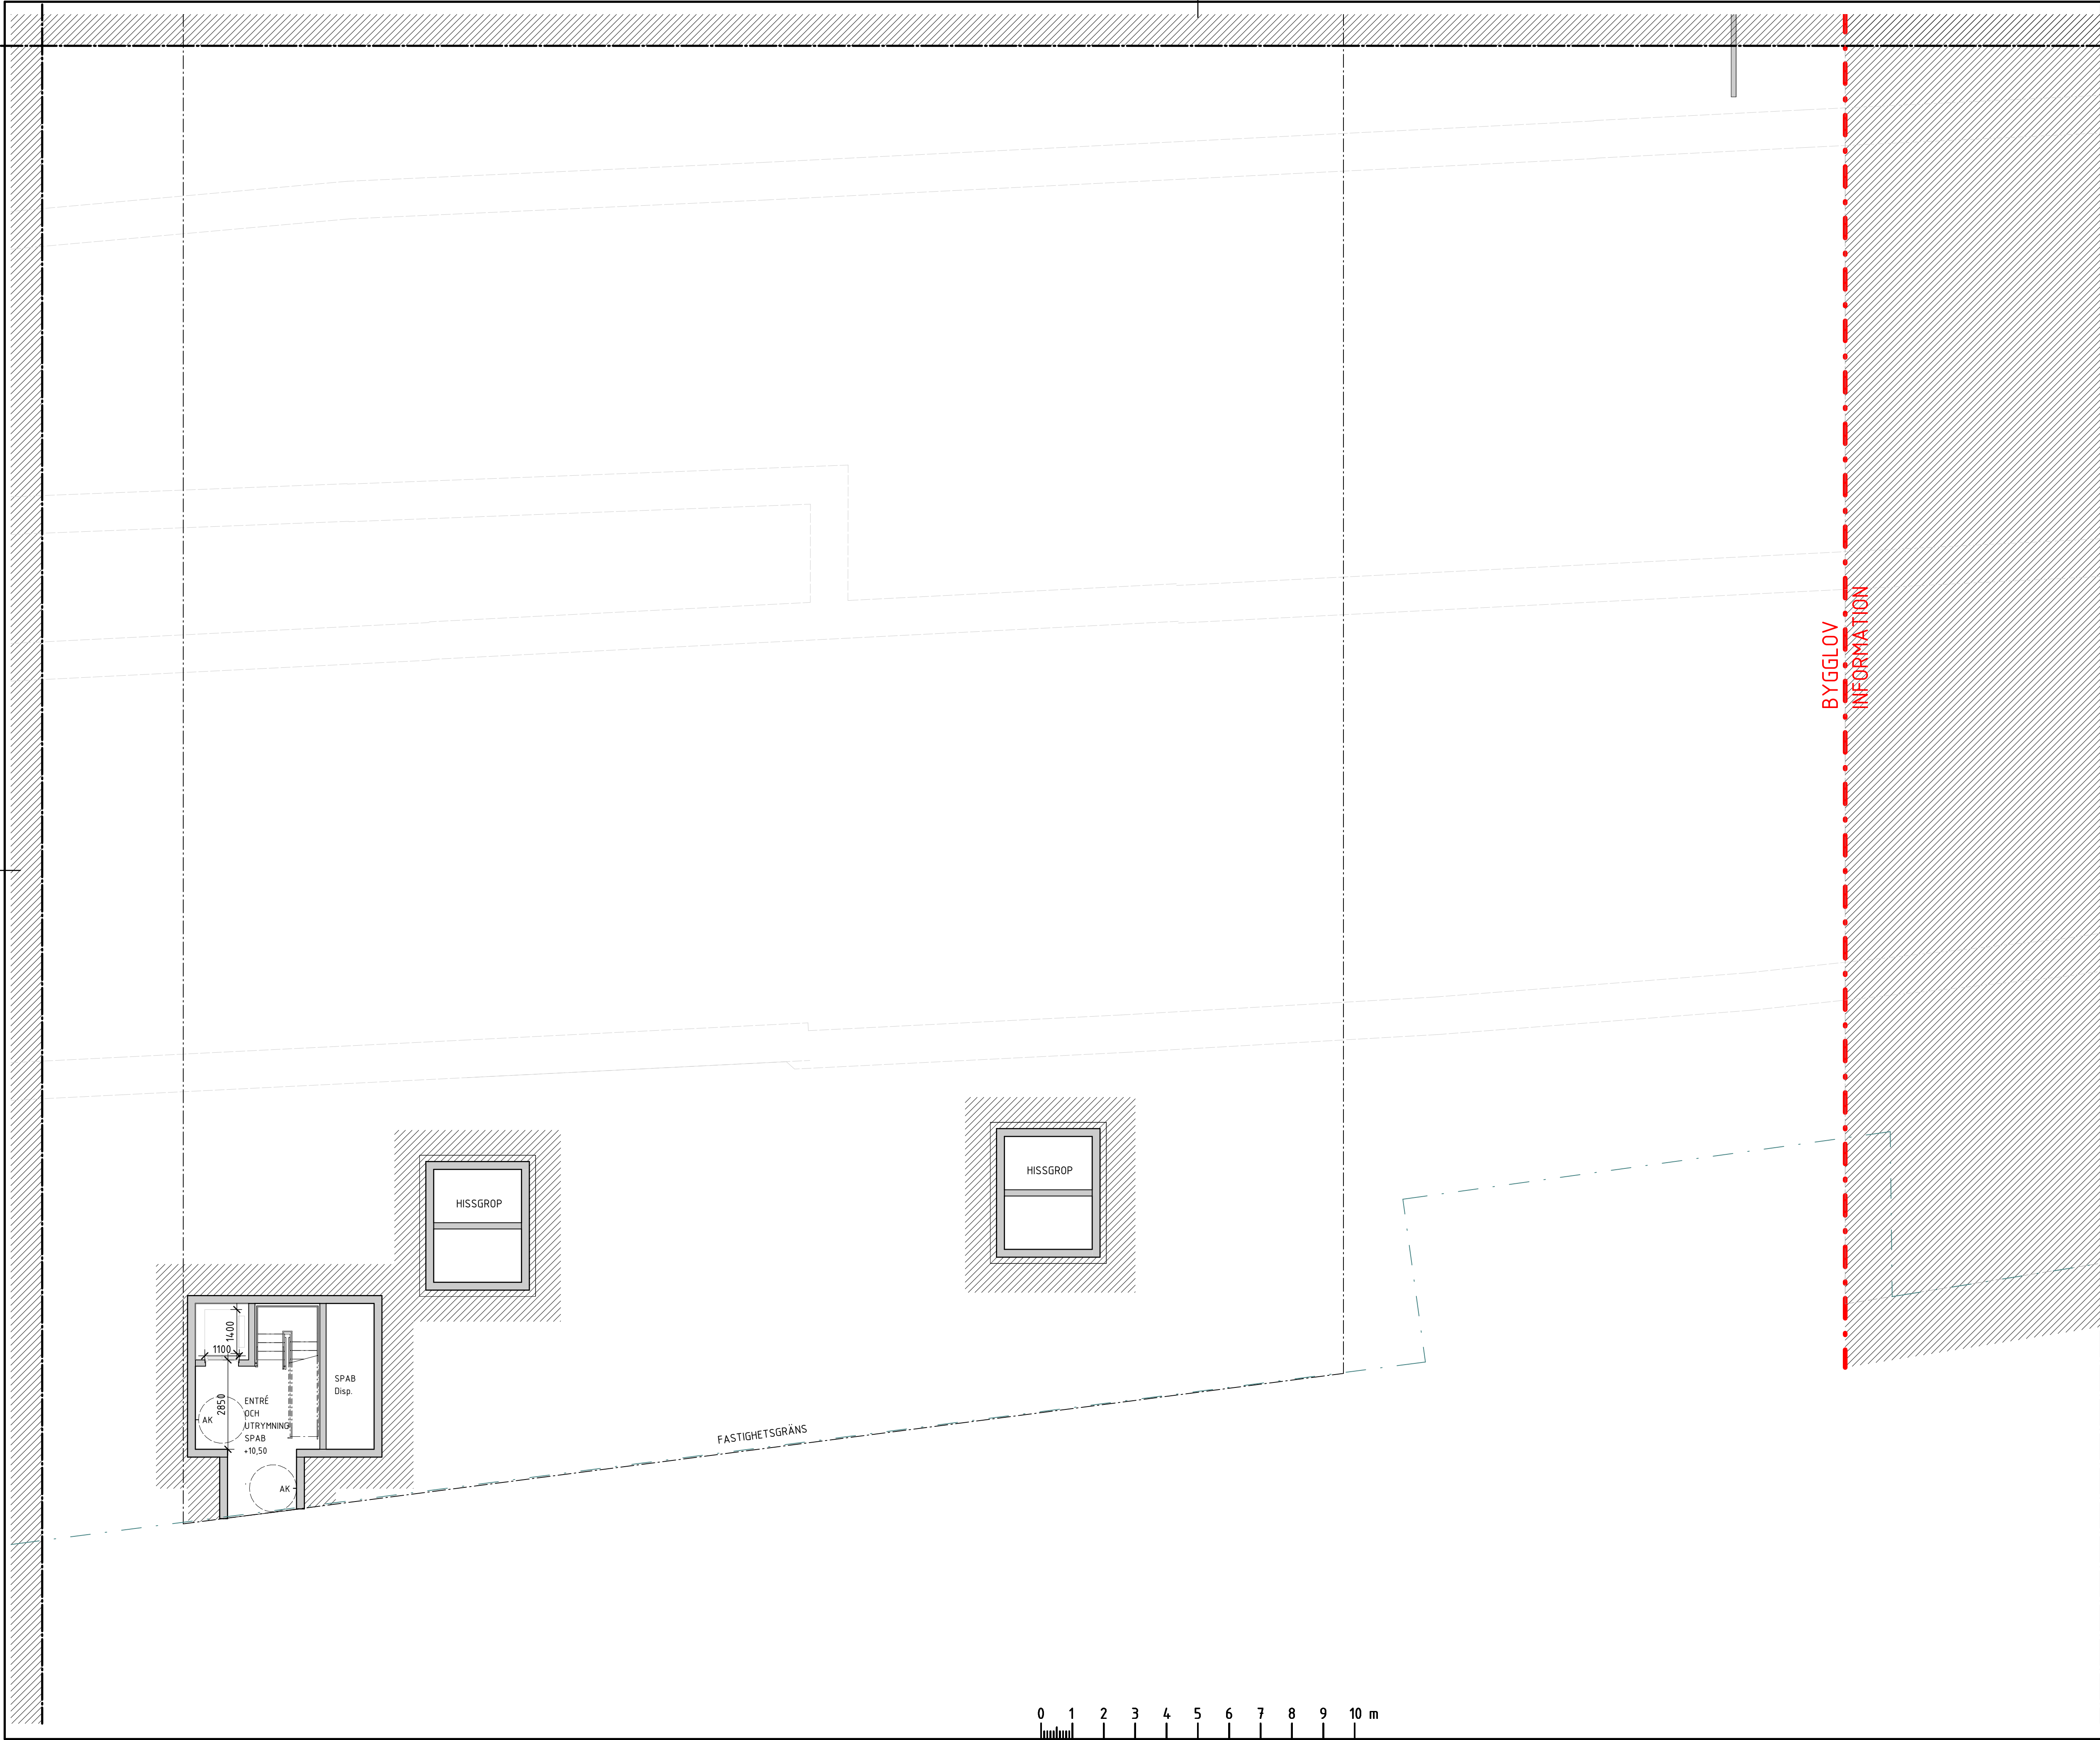

FÖRKLARINGAR

Alla mått i millimeter om inget annat anges.
Plushöjder angivet i meter med två decimaler
Koordinatsystem SWEREF 99
Höjdsystem RH2000

Se planritning A-40-1-310805-010-10

FÖRESKRIFTER

Se planritning A-40-1-310805-010-10

HÄNVISNINGAR

Se planritning A-40-1-310805-010-10

BET	ÄNDRINGEN AVSER	DATUM	SIGN
SEKTION			
ORIENTERINGSSKISS			
STATUS	-		
HANDLING	BYGGLOVSHANDLING		
DATUM	2024-11-11	ÖSKÄND AV	David Hanson
REVISOR	RESTÅLLARE		
PROJEKTNAMN	Hagastaden, Bellmansgaraget		
PROJEKTNUMMER	310805	ADRESS	Hagastaden, Stockholm
DISCIPLIN	A	FÖRETAG	AIX Arkitekter AB
PROJEKTSNUMMER	OK2027-01-02	SKAPAD AV	KrFa
TELEFON	08-690 29 00	KONTAKTPERSON	Kristian Falk
BYGGNADSTYP	310805	PLUSHÖJD (RH 2000)	+7,20 (FG)
VÄNINGSPLAN	010	VÄNINGSDEL	DELÖMRÅDE
SYSTEM	400-SAMMANSATT REDOVISNING		
OPERATION	Plan 010 - Del 05		
PLANRITNING	1:100		FORMAT A1
SKALA	1:100		ANDRING
DOKUMENTNUMMER	A-40-1-310805-010-15		



FÖRKLARINGAR

Alla mått i millimeter om inget annat anges.
Plushöjder angivet i meter med två decimaler
Koordinatsystem SWEREF 99
Höjdsystem RH2000

Se planritning A-40-1-310805-010-10

FÖRESKRIFTER

Se planritning A-40-1-310805-010-10

HÄNVISNINGAR

Se planritning A-40-1-310805-010-10

BET	ÄNDRINGEN AVSER	DATUM	SIGN
SEKTION			
ORIENTERINGSSKISS			
STATUS			
-			
HANDLING			
INFORMATIONSHANDLING			
DATUM	2024-11-11	SKAPAD AV	David Hanson
REVISOR		ÄNDRINGS PM	
BESTÄLLARE			
PROJEKTNAMN			
Hagastaden, Bellmansgaraget			
OMRÅDE			
PROJEKTNUMMER	310805	ADRESS	Hagastaden, Stockholm
DIAGRAMNUMMER		FÄSTIGHET	
DISCIPLIN	A	FÖRETAG	AIX Arkitekter AB
PROJEKTSKISSEN	OK2027-01-02	SKAPAD AV	KrFa
TELEFON	08-690 29 00	KONTAKTPERSON	Kristian Falk
BYGGNADSTYP	310805	PLUSHÖJD (RH 2000)	+7,20 (FG)
VÄNINGSPLAN	010	VÄNINGSDEL	DEL OMRÅDE
SYSTEM			
400-SAMMANSATT REDOVISNING			
BESKRIVNING			
Plan 010 - Del 06			
DRITINGSKATTOR	PLANRITNING	SKALA	1:100
FORMAT		ANDRING	A1
DOKUMENTNUMMER	A-40-1-310805-010-16		

FÖRKLARINGAR

Alla mått i millimeter om inget annat anges.
Plushöjder angivet i meter med två decimaler
Koordinatssystem SWEREF 99
Höjdsystem RH2000


Se planritning A-40-1-310805-010-10




FÖRESKRIFTER


Se planritning A-40-1-310805-010-10


HÄNVISNINGAR

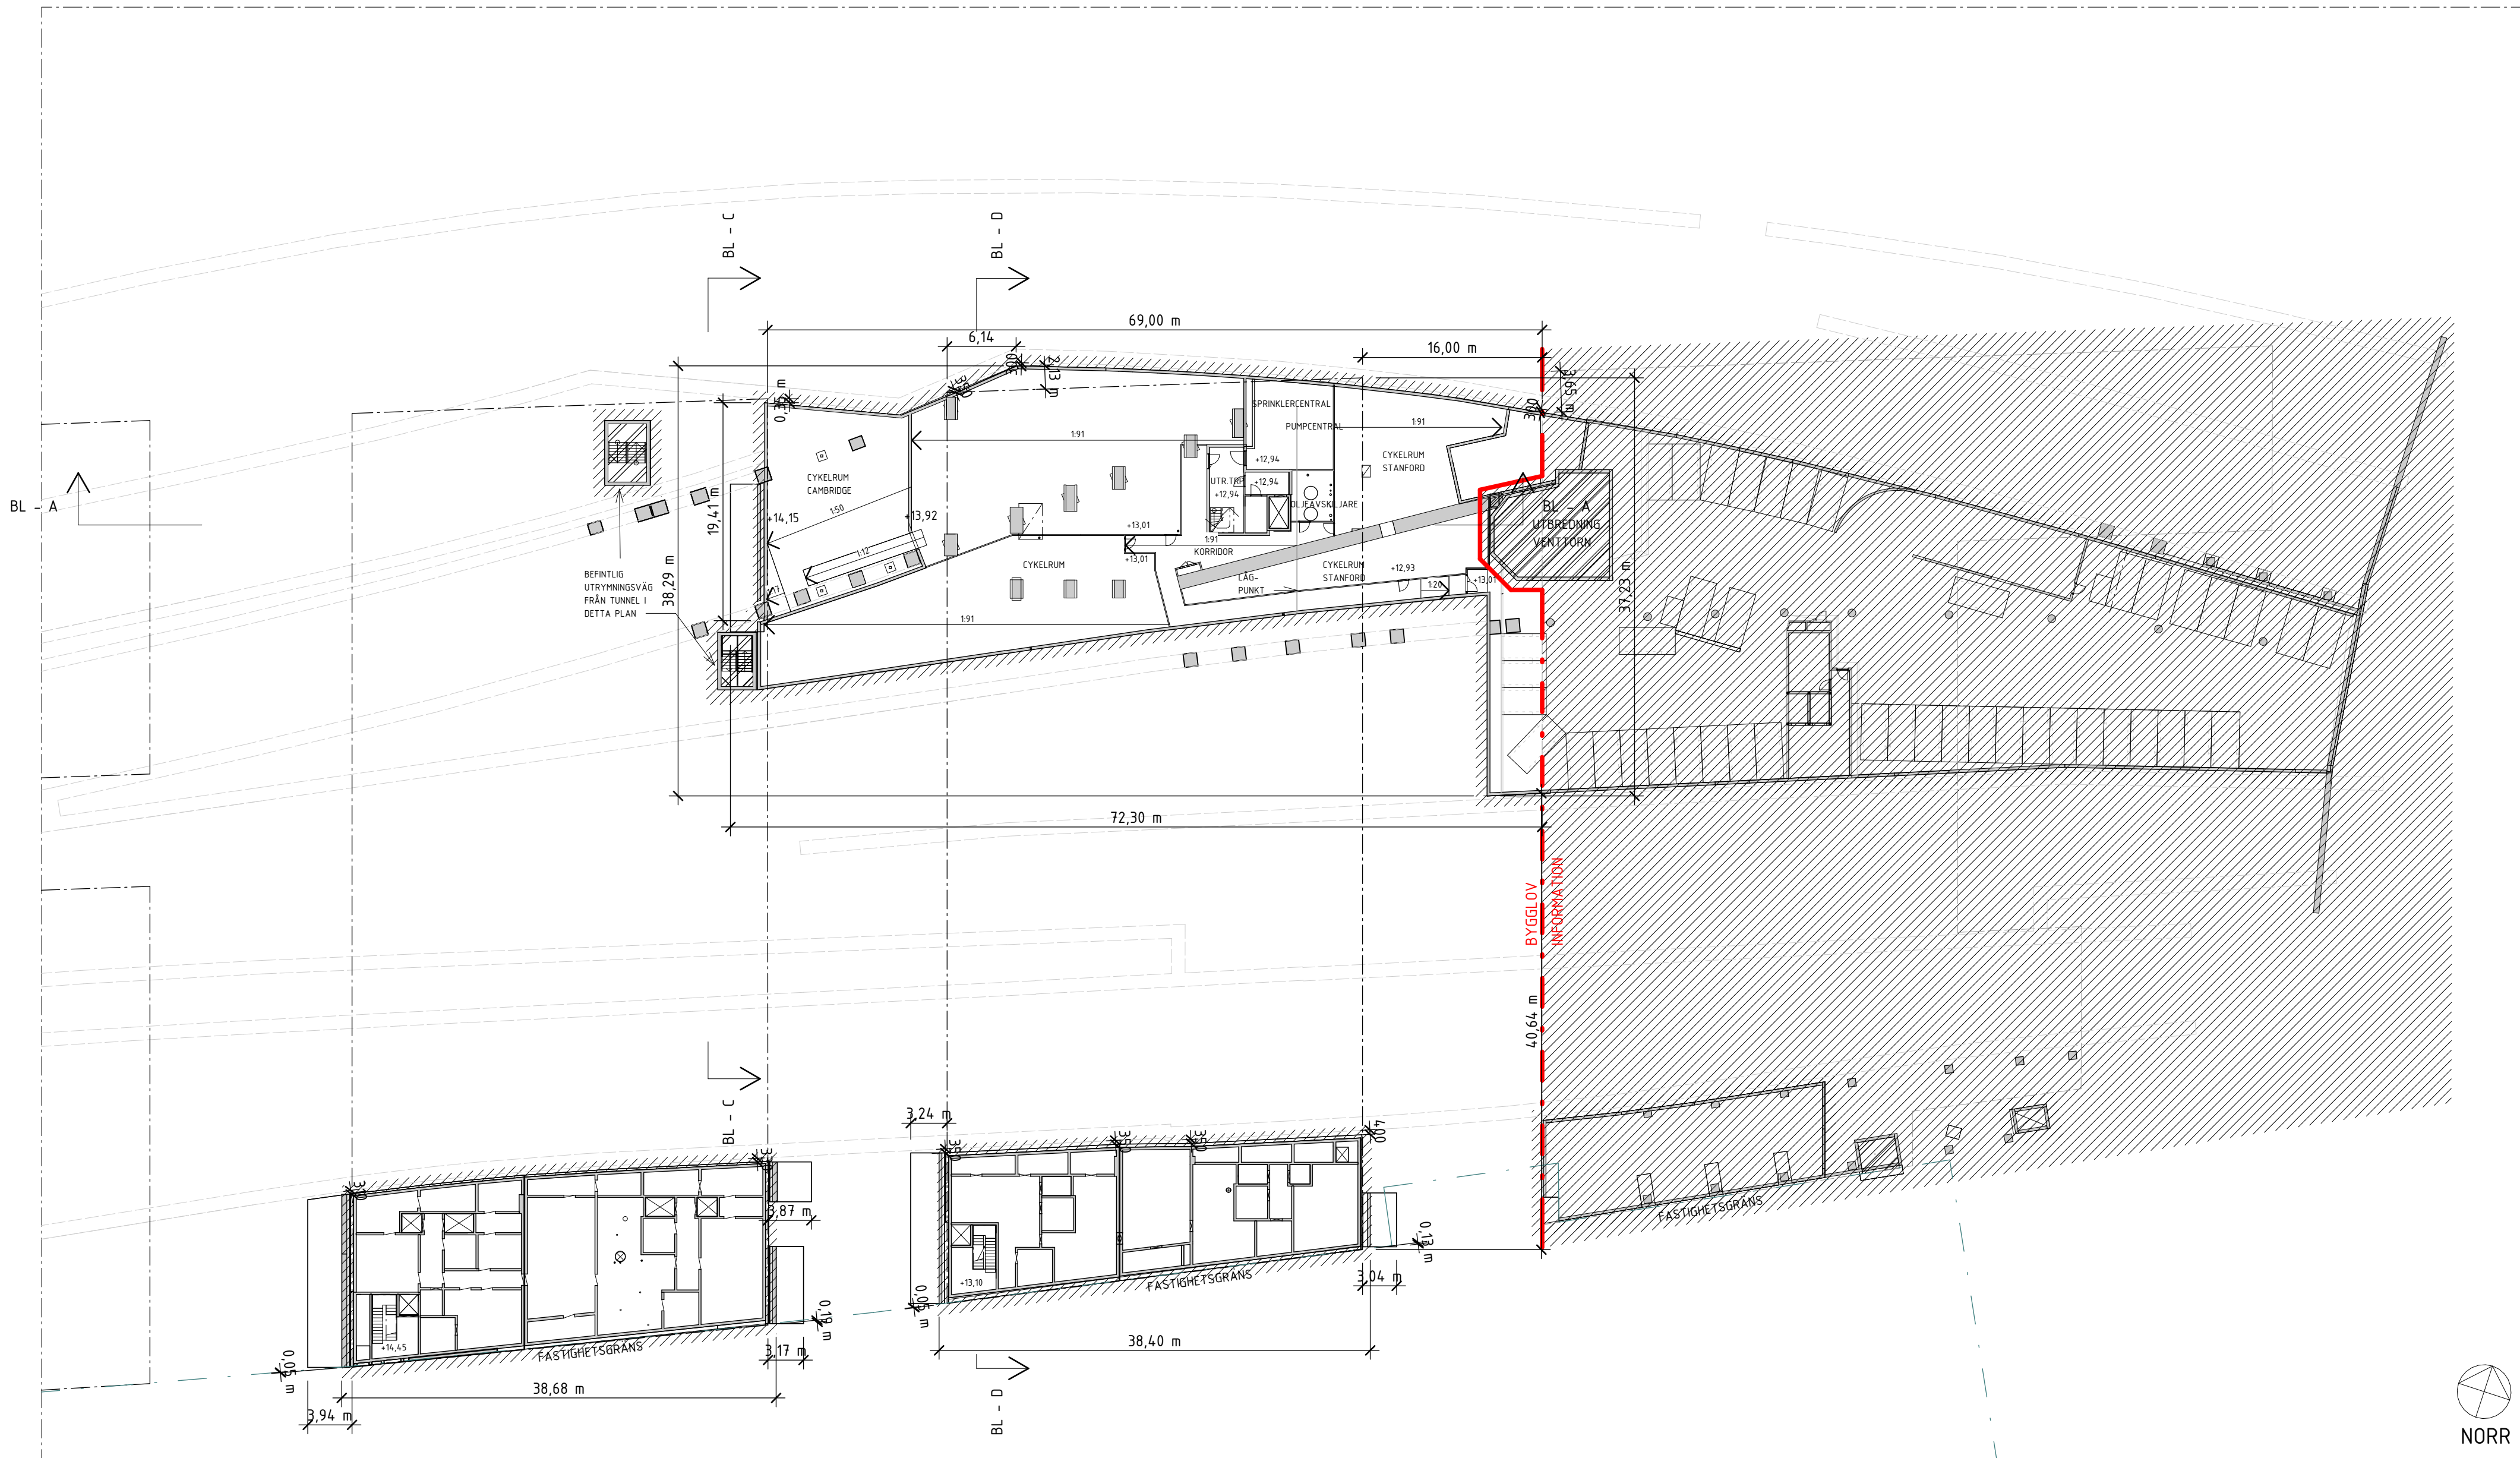Se planritning A-40-1-310805-010-10

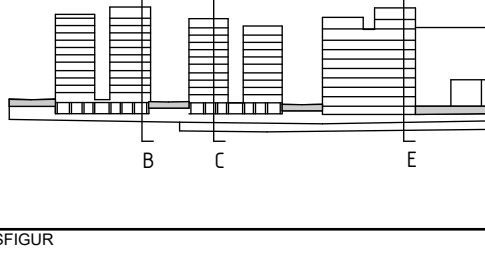

BETÄNDRINGEN AVSER		DATUM	SIGN
SEKTION			
			
ORIENTERINGSSFIGUR			
			
STATUS			
-			
HANDLING			
BYGGLOVSHANDLING			
DATUM	FÖRSÄND AV		ÄNDRINGS PM
2024-11-11	David Hanson		
BESTÄLLARE			
 ATRIUM LJUNGBERG			
PROJEKTNAMN			
Hagastaden, Bellmansgaraget			
OMRÅDE			
PROJEKTNUMMER	ADRESS		
310805	Hagastaden, Stockholm		
DIAGRAMNUMMER	FÄSTIGHET		
DISCIPLIN	FÖRETAG		
A	AIX Arkitekter AB		
PROJEKTSNUMMER	SKAPAD AV		
OK2027-01-02	KrFa		
TELEFON	KONTAKTPERSON		
08-690 29 00	Kristian Falk		
BYGGNADSTYPER	PLUSHÖJD (RH 2000)		
310805	+10,70 (FG)		
VÄNINGSPLAN	DELOMRÅDE		
020	00		
SYSTEM			
400-SAMMANSATT REDOVISNING			
SÄKERHET			
Plan 020			
BYGGNADSKATEGORI	SKALA		
PLANRITNING	1:400		
BYGGNADSTYPER	FORMAT		ÄNDRING
400-SAMMANSATT REDOVISNING	A1		
A-40-1-310805-020-10			

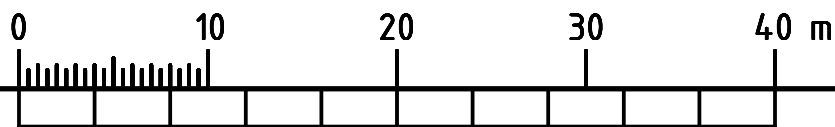

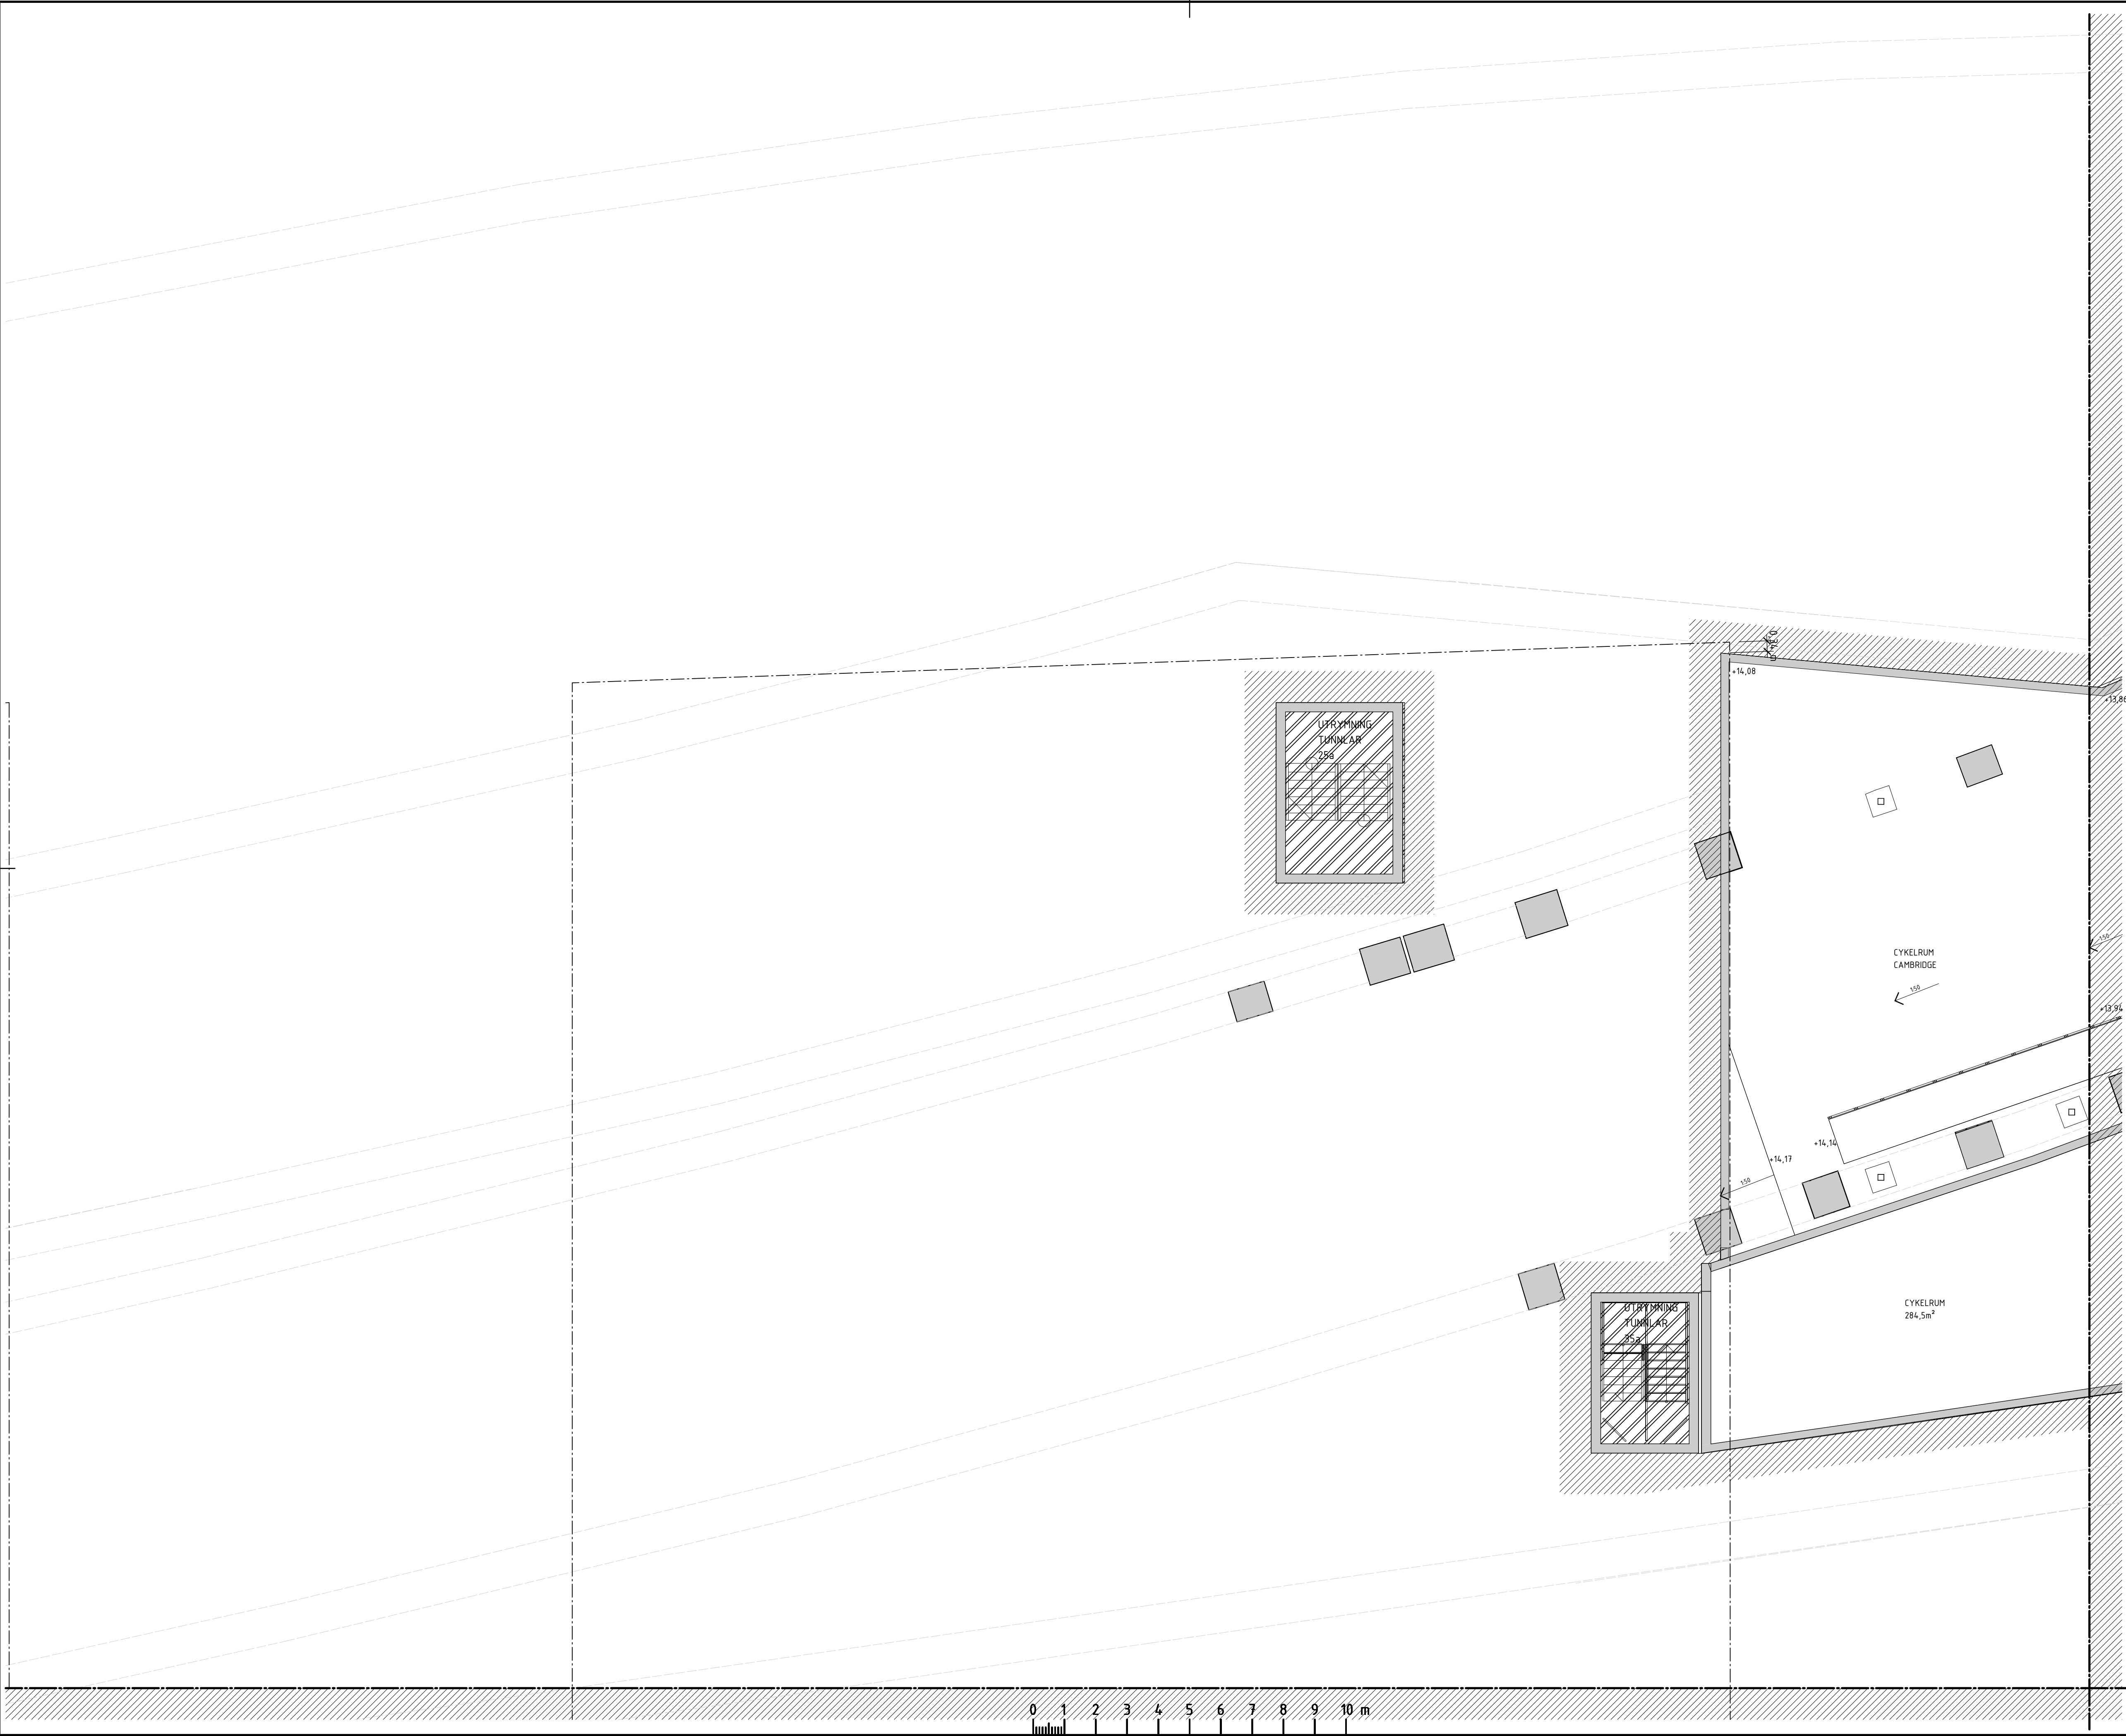

FÖRKLARINGAR

Alla mått i millimeter om inget annat anges.
Plushöjder angivet i meter med två decimaler
Koordinatsystem SWEREF 99
Höjdsystem RH2000

Se planritning A-40-1-310805-010-10


FÖRESKRIFTER

Se planritning A-40-1-310805-010-10

HÄNVISNINGAR

Se planritning A-40-1-310805-010-10

BET	ÄNDRINGEN AVSER	DATUM	SIGN
SEKTION			
ORIENTERINGSGRUPP			
STATUS			
-			
HANDLING			
BYGGLOVSHANDLING			
DATUM	2024-11-11	DRÖSKAND AV	David Hanson
BESTÄLLARE			
PROJEKTNAMN			
Hagastaden, Bellmansgaraget			
OMRÅDE			
PROJEKTNUMMER		ADRESS	
310805		Hagastaden, Stockholm	
DIARENUMMER		FASTIGHET	
DISCIPLIN		FÖRETAG	
A		AIX Arkitekter AB	
HÖRFRÅGNUMMER		SKAPAD AV	
OK2027-01-02		KrFa	
TELEFON		KONTAKTPERSON	
08-690 29 00		Kristian Falk	
BYGGNADSTYCKE		PLUSHÖJDER (RH 2000)	
310805			
VÄNINGSPLAN		VÄNINGSDEL	
		DELOMRÅDE	
SYSTEM			
400-SAMMANSATT REDOVISNING			
BESKRIVNING			
Plan 020 - Del 01			
RITNINGSKATEGORI		SKALA	FORMAT
PLANRITNING		1:100	A1
DOKUMENTNUMMER		ÄNDRING	
A-40-1-310805-020-11			

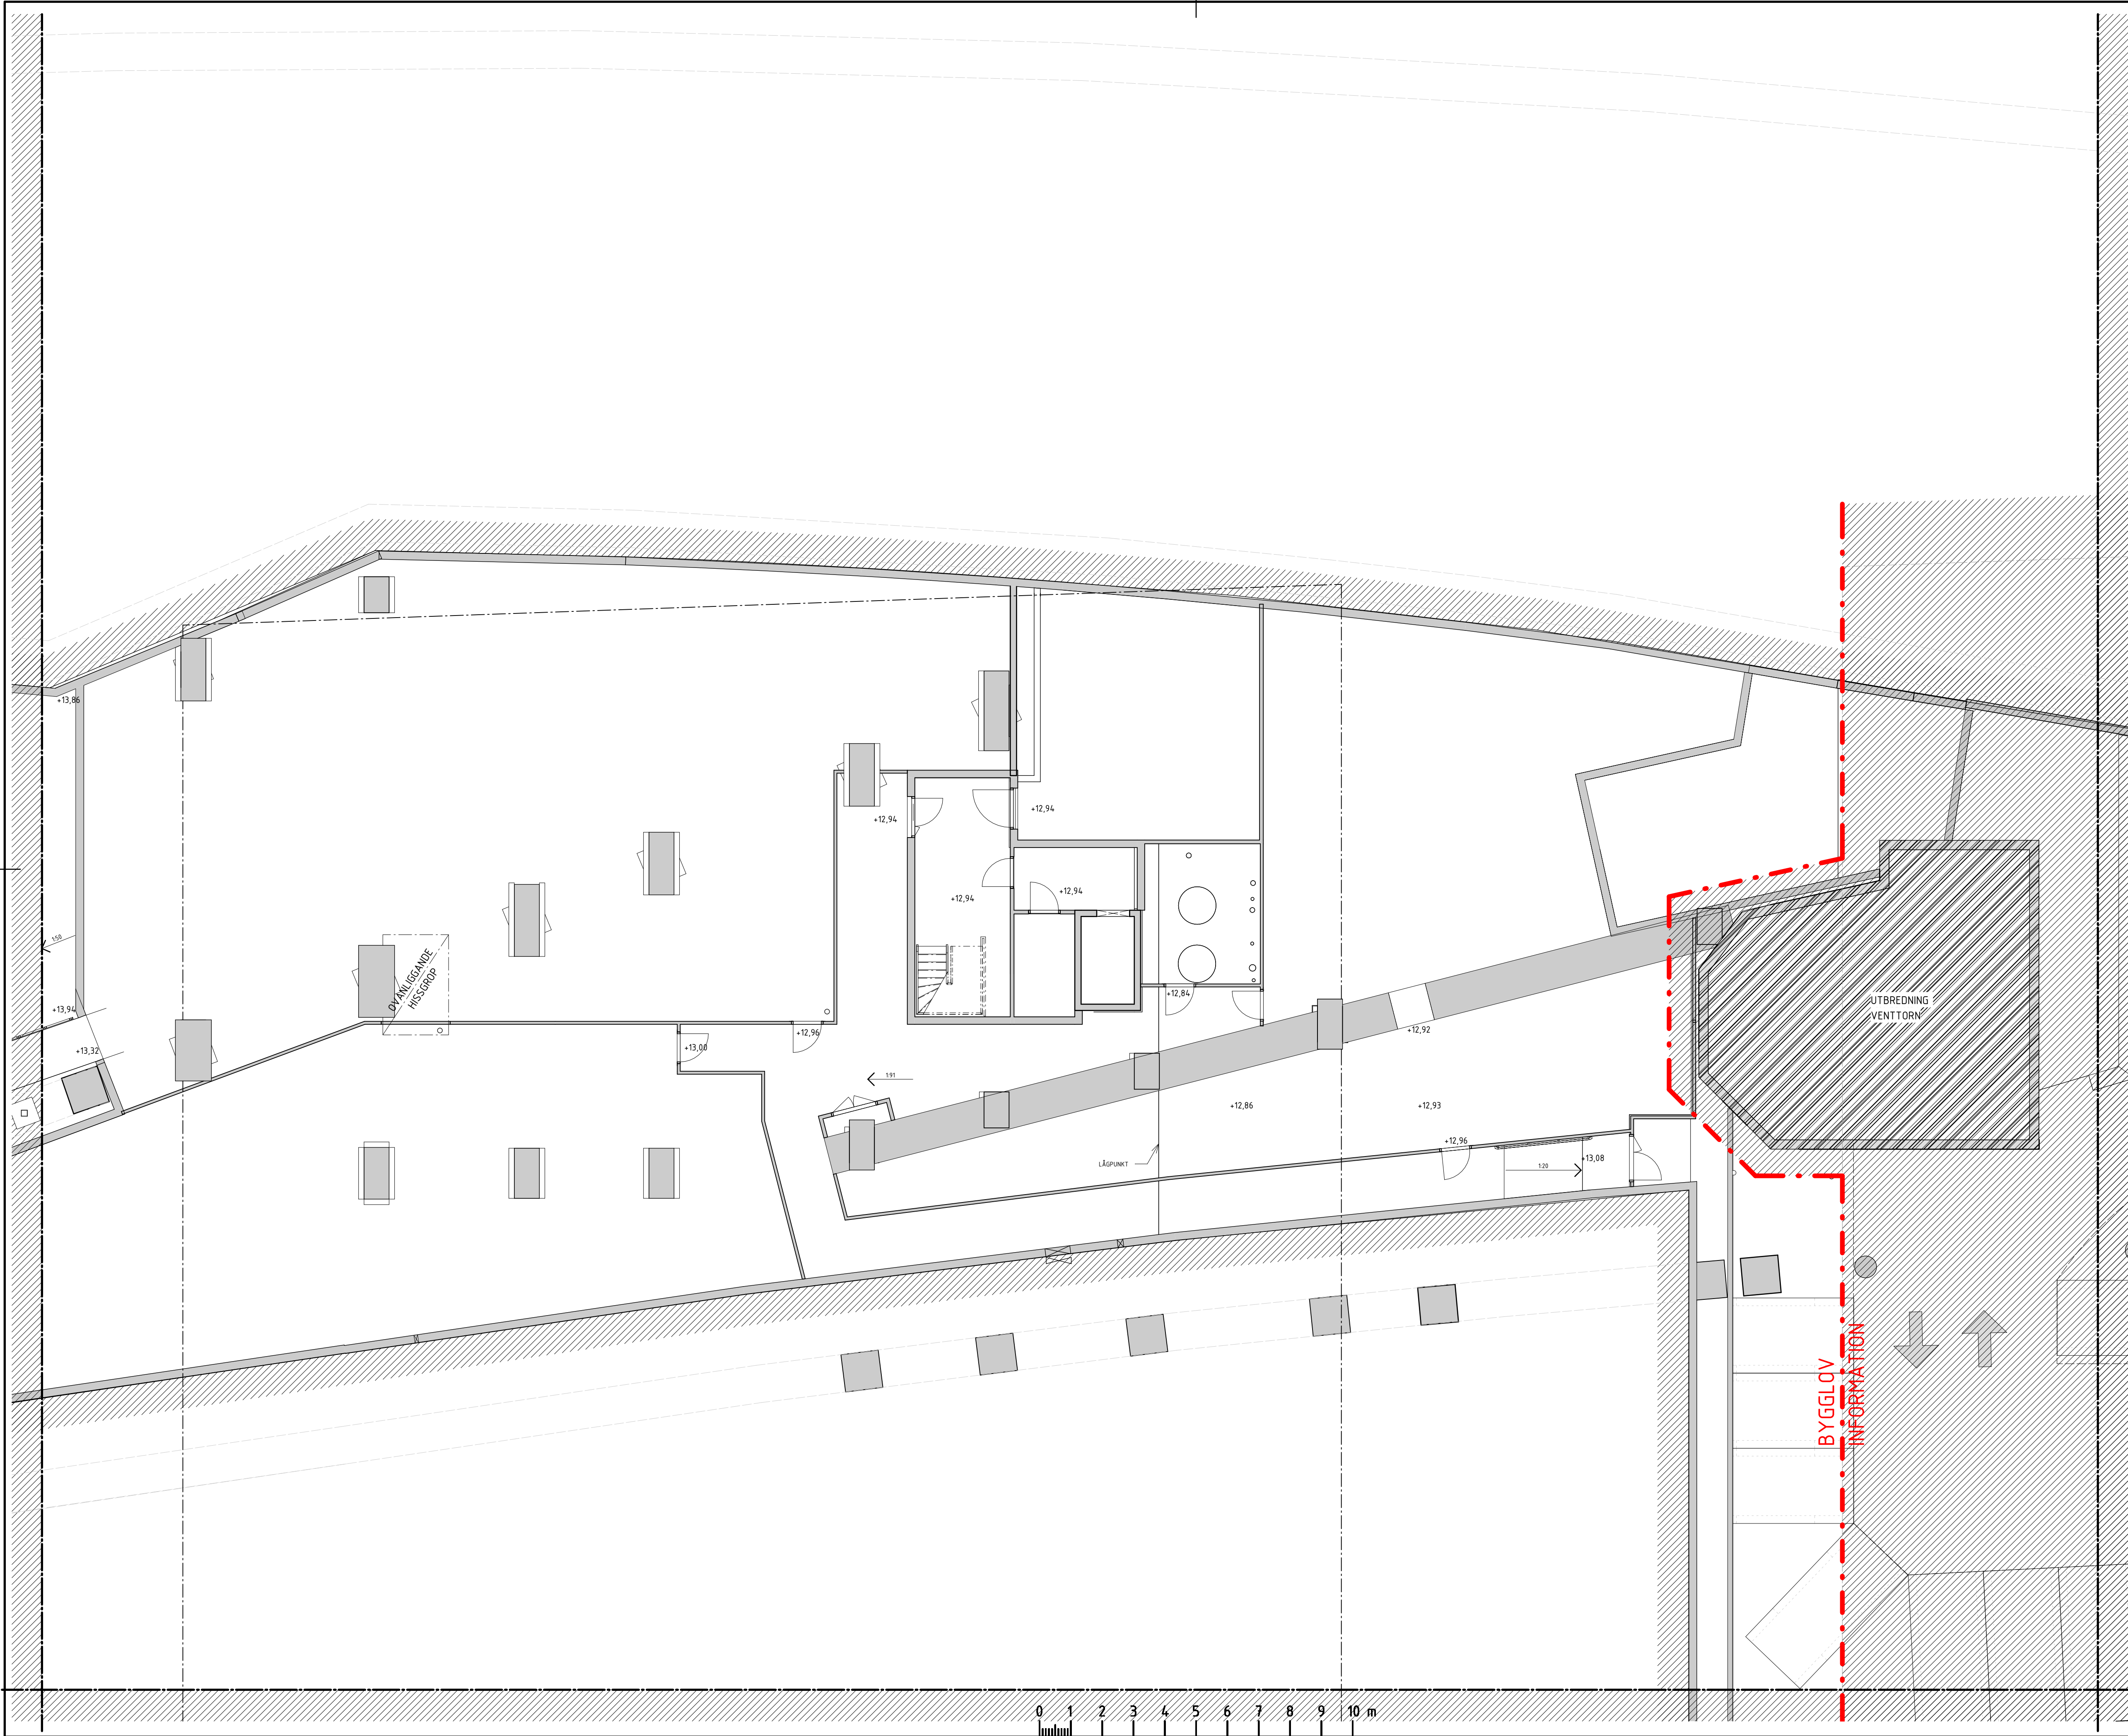

FÖRKLARINGAR

Alla mått i millimeter om inget annat anges.
Plushöjder angivet i meter med två decimaler
Koordinatsystem SWEREF 99
Höjdsystem RH2000

Se planritning A-40-1-310805-010-10

FÖRESKRIFTER

Se planritning A-40-1-310805-010-10

HÄNVISNINGAR

Se planritning A-40-1-310805-010-10

BET	ÄNDRINGEN AVSER	DATUM	SIGN
SEKTION			
ORIENTERINGSSKISS			
STATUS			
-			
HANDLING			
BYGGLOVSHANDLING			
DATUM	2024-11-11	ANSÖKAN AV	David Hanson
BESTÄLLARE		ANMÄLAN	
PROJEKTNAMN			
Hagastaden, Bellmansgaraget			
OMRÅDE			
PROJEKTNUMMER		ADRESS	
310805		Hagastaden, Stockholm	
DOKUMENT		FÄSTGÖR	
DISCIPLIN		FÖRETAG	
A		AIX Arkitekter AB	
BYGGLOVSNUMMER		SKAPAD AV	
OK2027-01-02		KrFa	
TELEFON		KONTAKTPERSON	
08-690 29 00		Kristian Falk	
BYGGNADSTYP		PLUSHÖJD (RH 2000)	
310805		+10,70 (FG)	
VÄNINGSPLAN		DELOMRÅDE	
020			
SYSTEM			
400-SAMMANSATT REDOVISNING			
OPERATION			
Plan 020 - Del 02			
BYGGLOVSKATEGORI		SKALA	FORMAT
PLANRITNING		1:100	A1
DOKUMENTNUMMER		ÄNDRING	
A-40-1-310805-020-12			

FÖRKLARINGAR

Alla mått i millimeter om inget annat anges.
Plushöjder angivet i meter med två decimaler
Koordinatsystem SWEREF 99
Höjdsystem RH2000

Se planritning A-40-1-310805-010-10

FÖRESKRIFTER

Se planritning A-40-1-310805-010-10

HÄNVISNINGAR

Se planritning A-40-1-310805-010-10



BET	ÄNDRINGEN AVSER	DATUM	SIGN
SEKTION			
ORIENTERINGSSKISS			
STATUS	-		
HANDLING	INFORMATIONSHANDLING		
DATUM	2024-11-11	SKAPAD AV	David Hanson
REVISOR		ÄNDRINGS	PH
REVISOR		REVISOR	
PROJECTNAME			
Hagastaden, Bellmansgaraget			
ADDRESS			
Hagastaden, Stockholm			
DISCIPLIN			
A			
PROJECTNUMBER			
310805			
PROJECTNUMBER			
OK2027-01-02			
PROJECTNUMBER			
08-690 29 00			
PROJECTNUMBER			
310805			
PROJECTNUMBER			
020			
PROJECTNUMBER			
400-SAMMANSATT REDOVISNING			
PROJECTNUMBER			
Plan 020 - Del 03			
PROJECTNUMBER			
PLANRITNING			
PROJECTNUMBER			
A-40-1-310805-020-13			



FÖRKLARINGAR

Alla mått i millimeter om inget annat anges.
Plushöjder angivet i meter med två decimaler
Koordinatsystem SWEREF 99
Höjdsystem RH2000

Se planritning A-40-1-310805-010-10


FÖRESKRIFTER

Se planritning A-40-1-310805-010-10

HÄNVISNINGAR

Se planritning A-40-1-310805-010-10

BET	ÄNDRINGEN AVSER	DATUM	SIGN
SEKTION			
ORIENTERINGSGRUPP			
STATUS			
-			
HANDLING			
INFORMATIONSHANDLING			
DATUM	2024-11-11	SKAPAD AV	David Hanson
REVISOR		ÄNDRINGS PH	
BESTÄLLARE			
PROJEKTNAMN			
Hagastaden, Bellmansgaraget			
OMRÅDE			
PROJEKTNUMMER	ADRESS		
310805	Hagastaden, Stockholm		
DISCIPLIN	FÖRETAG		
A	AIX Arkitekter AB		
PROJEKTSKISMA	SKAPAD AV		
OK2027-01-02	KrFa		
TELEFON	KONTAKTPERSON		
08-690 29 00	Kristian Falk		
PROJEKTSYSTEM	PLUSHÖJDE (RH 2000)		
310805	+10,70 (FG)		
VÄNINGSPLAN	VÄNINGSDEL	DELOMRÅDE	
020			
SYSTEM			
400-SAMMANSATT REDOVISNING			
PROJEKTSYSTEM			
Plan 020 - Del 04			
PROJEKTSYSTEM	SKALA	FORMAT	
PLANRITNING	1:400	A1	
PROJEKTSYSTEM	ÄNDRING		
A-40-1-310805-020-14			

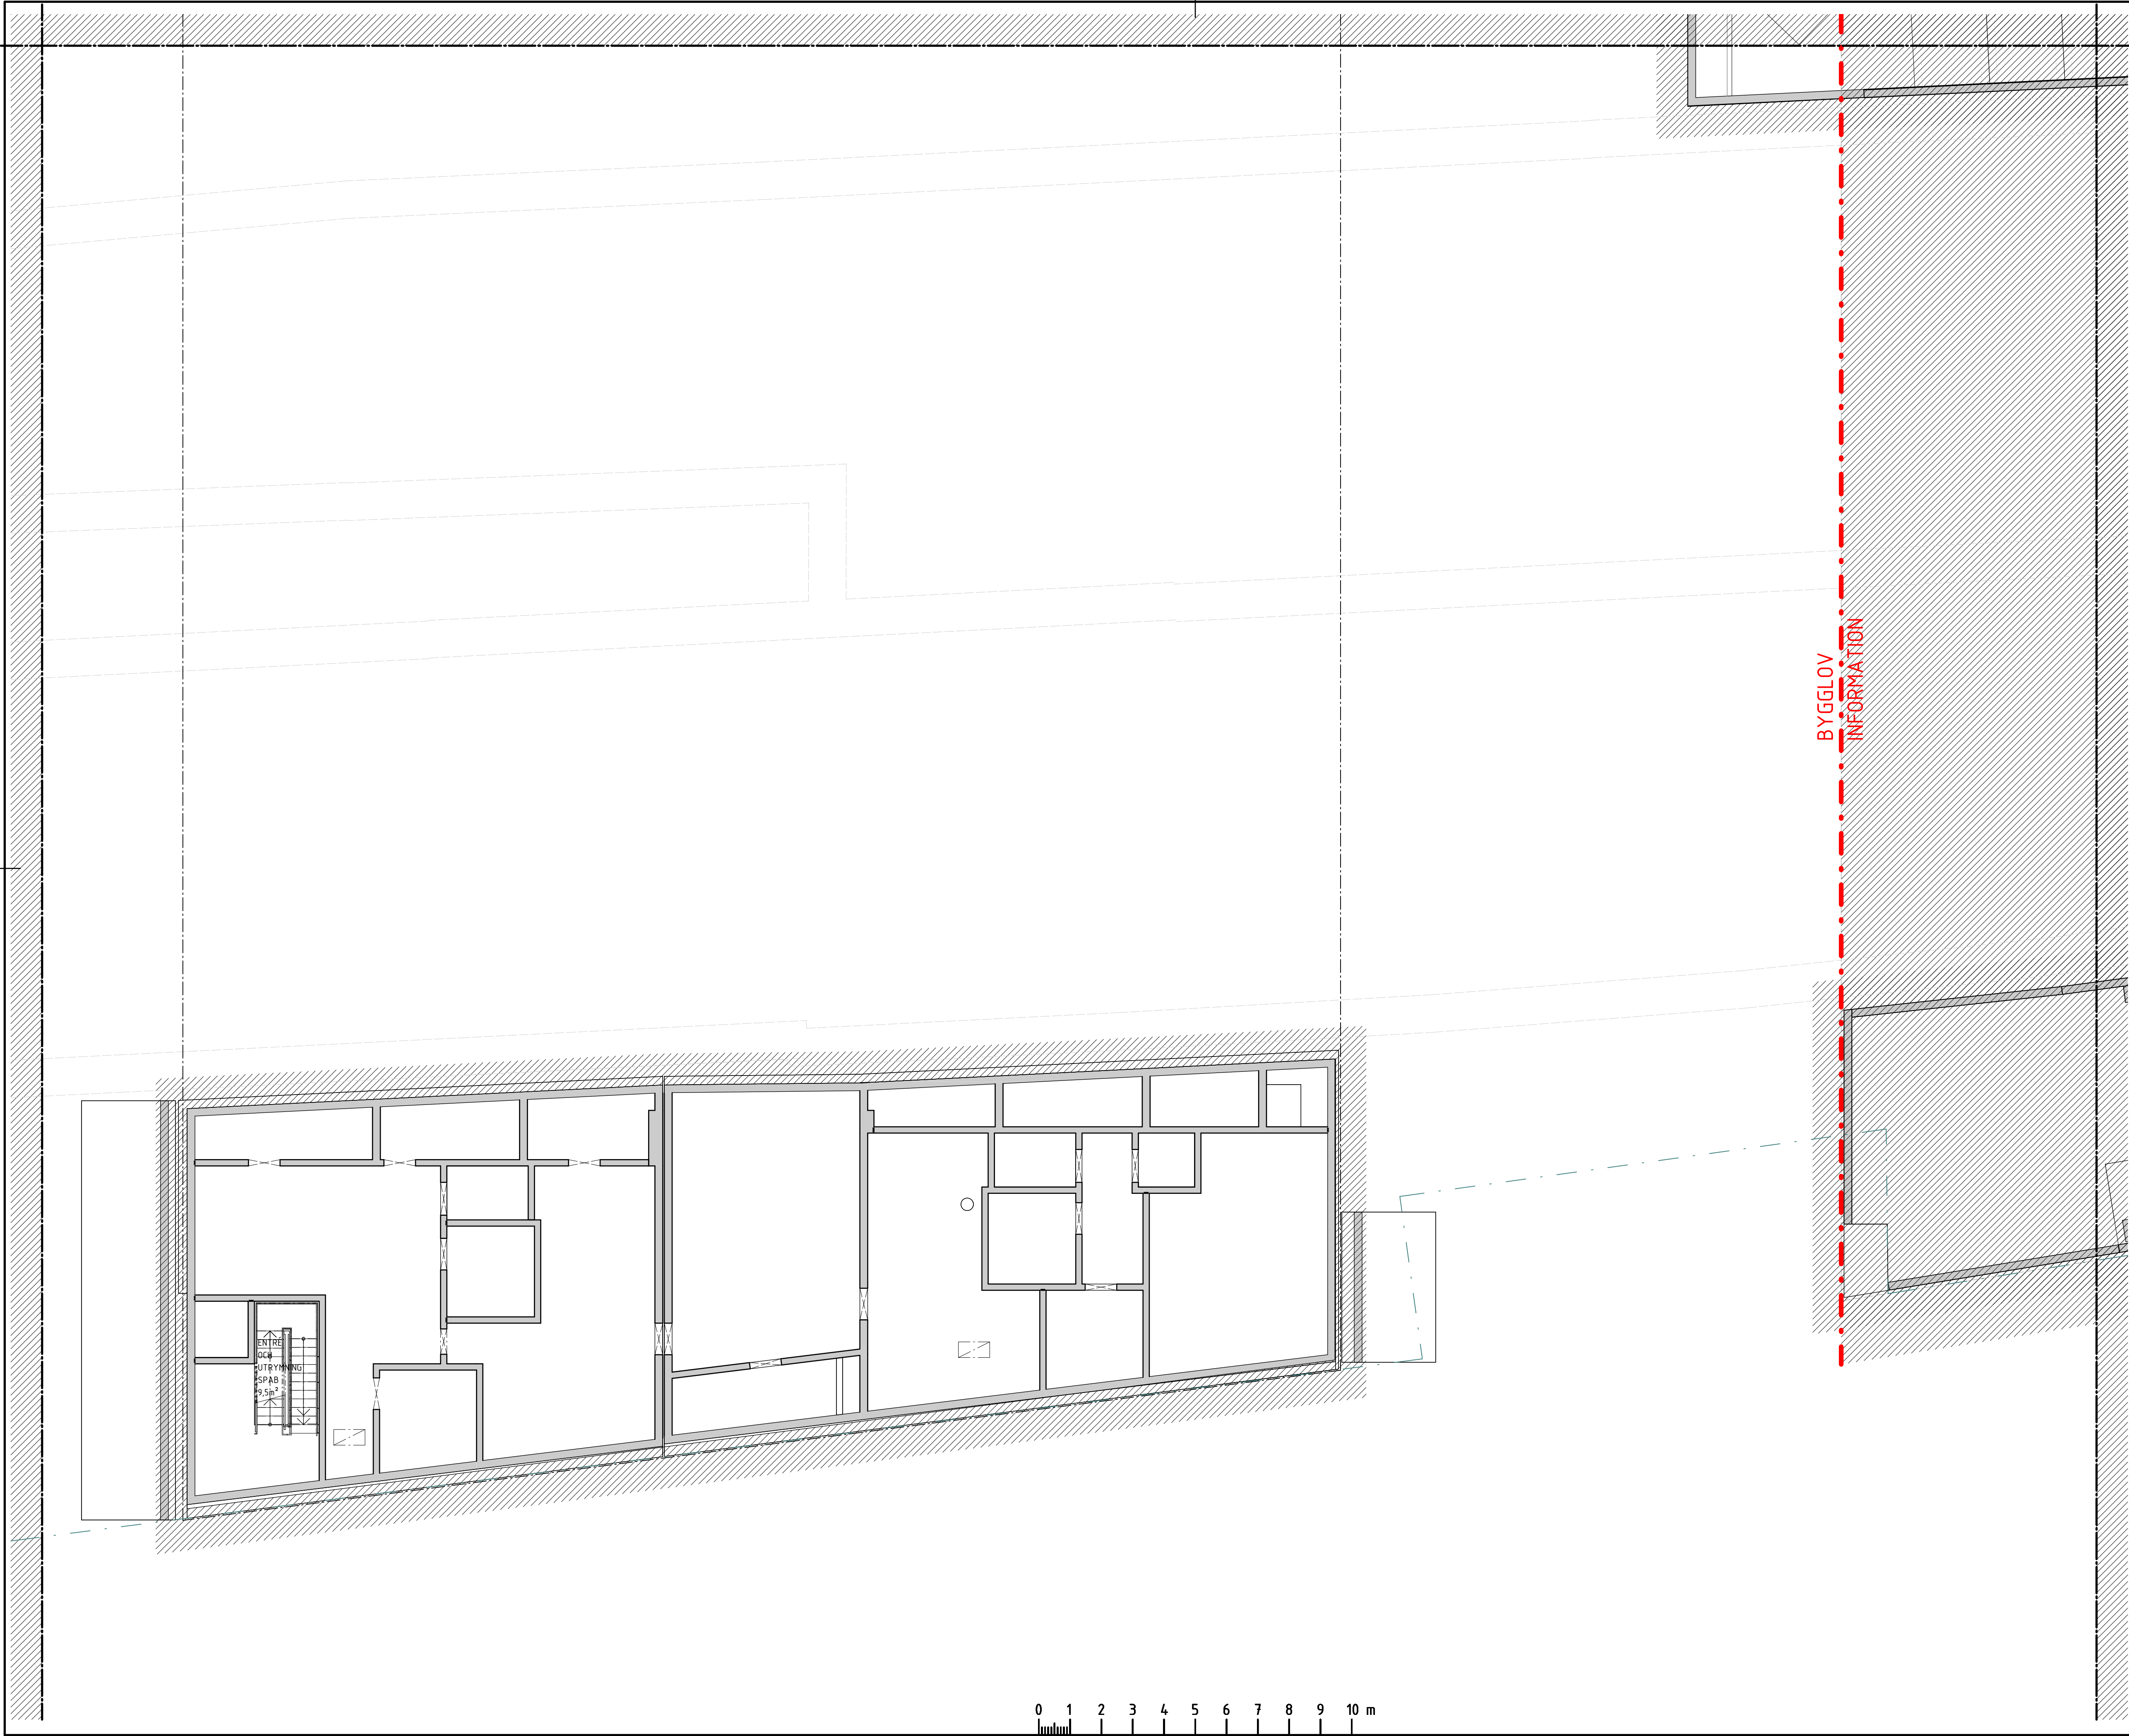

FÖRKLARINGAR

Alla mått i millimeter om inget annat anges.
Plushöjder angivet i meter med två decimaler
Koordinatsystem SWEREF 99
Höjdsystem RH2000

Se planritning A-40-1-310805-010-10

FÖRESKRIFTER

Se planritning A-40-1-310805-010-10

HÄNVISNINGAR

Se planritning A-40-1-310805-010-10

BET	ÄNDRINGEN AVSER	DATUM	SIGN
SEKTION			
ORIENTERINGSSKISS			
STATUS		-	
HÄNDELSE			
INFORMATIONSHANDLING			
DATUM	2024-11-11	ANSÖKAN AV	David Hanson
BESTÄLLARE		ATRIDIUM LJUNGBERG	
PROJEKTNAMN			
Hagastaden, Bellmansgaraget			
OMRÅDE			
PROJEKTNUMMER	310805	ADRESS	Hagastaden, Stockholm
DISCIPLIN	A	FÖRETAG	AIX Arkitekter AB
PROJEKTSKED	OK2027-01-02	SKAPAD AV	KrFa
TELEFON	08-690 29 00	KONTAKTPERSON	Kristian Falk
BYGGNADSTYP	310805	PLUSHÖJD (RH 2000)	+10,70 (FG)
VÄNINGSPLAN	020	VÄNINGSDEL	DEL 05
SYSTEM			
400-SAMMANSATT REDOVISNING			
OPERATION			
Plan 020 - Del 05			
DRITINGSKATTOR	PLANRITNING	SKALA	1:100
DRITINGSKATTOR	PLANRITNING	FORMAT	A1
DRITINGSKATTOR	A-40-1-310805-020-15	ÄNDRING	



FÖRKLARINGAR

Alla mått i millimeter om inget annat anges.
Plushöjder angivet i meter med två decimaler
Koordinatsystem SWEREF 99
Höjdsystem RH2000

Se planritning A-40-1-310805-010-10

FÖRESKRIFTER

Se planritning A-40-1-310805-010-10

HÄNVISNINGAR


Se planritning A-40-1-310805-010-10




BETÄNDRINGEN AVSER		DATUM	SIGN
SEKTION			
ORIENTERINGSSKISS			
STATUS			
-			
HANDLING			
INFORMATIONSHANDLING			
DATUM	SKAPAD AV		ÄNDRINGS PM
2024-11-11	David Hanson		
BESTÄLLARE			
ATRIUM LJUNGBERG			
PROJEKTNAMN			
Hagastaden, Bellmansgaraget			
OMRÅDE			
PROJEKTNUMMER	ADRESS		
310805	Hagastaden, Stockholm		
DIAGRAMNUMMER	FÄSTIGHEIT		
DISCIPLIN	FÖRETAG		
A	AIX Arkitekter AB		
UPPGIFTSNUMMER	SKAPAD AV		
OK2027-01-02	KrFa		
TELEFON	KONTAKTPERSON		
08-690 29 00	Kristian Falk		
BYGGNADSTYP	PLUSHÖJD (RH 2000)		
310805	+10,70 (FG)		
VÄNINGSPLAN	VÄNINGSDEL		
020			
SYSTEM			
400-SAMMANSATT REDOVISNING			
SPEKIFICATION			
Plan 020 - Del 06			
BYGGNADSKATEGORI	SKALA		
PLANRITNING	1:100		
DOKUMENTNUMMER	FORMAT		ÄNDRING
A-40-1-310805-020-16	A1		


Alla mått i millimeter om inget annat anges.
Plushöjder angivet i meter med två decimaler
Koordinatsystem SWEREF 99
Höjdsystem RH2000

FÖRESKRIFTER

HÄNVISNINGAR

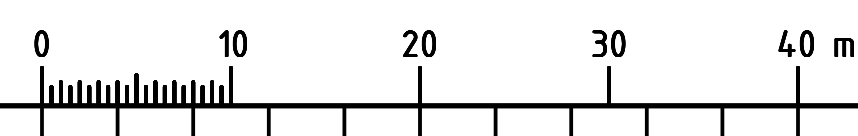

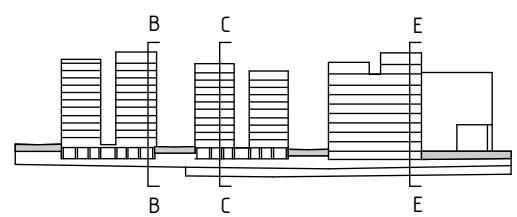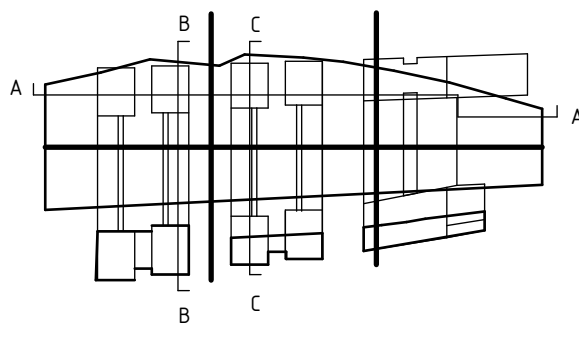BET	ÄNDRINGEN AVSER	DATUM	SIGN
SEKTION			
			
ÖRTERENTERSFIGUR			
			
STATIS			
-			
HANDLING			
BYGGLOVSHANDLING			
DATUM	GÖDKÄNS AV	ÄNDRINGS PH	
2024-11-11	David Hanson		
BESTÄLLARE			
 ATRIUM LJUNGBERG			
PROJEKTNAMN			
Hagastaden, Bellmansgaraget			
ÖRDRÅDE			
PROJEKTNUMMER		ADRESS	
310805		Hagastaden, Stockholm	
DÅRERNUMMER		FASTIGHET	
DISCIPLIN		FÖRBETÄL	
A		AIX Arkitekter AB	
BYGGNADSNUMMER		GÖDDAID	
OK2027-01-02		KrFa	
TELEFON		KONTAKTPERSON	
08-6900 29 00		Kristian Falk	
BYGGNADSVÄRDE		FLYGHÖJD RH 2000	
310805		+13,85 (FG)	
FÄHANGSLAN		FÄHANGSDEL	
030		00	
FÖRORD			
400-SAMMANSATT REDOVISNING			
SPEKTRATION			
Plan 030			
BETINGSKATEGORI		SKALA	FORMAT
PLANRITNING		1:400	A1
DOCUMENTNUMMER		ÄNDRING	
A-40-1-310805-030-10			

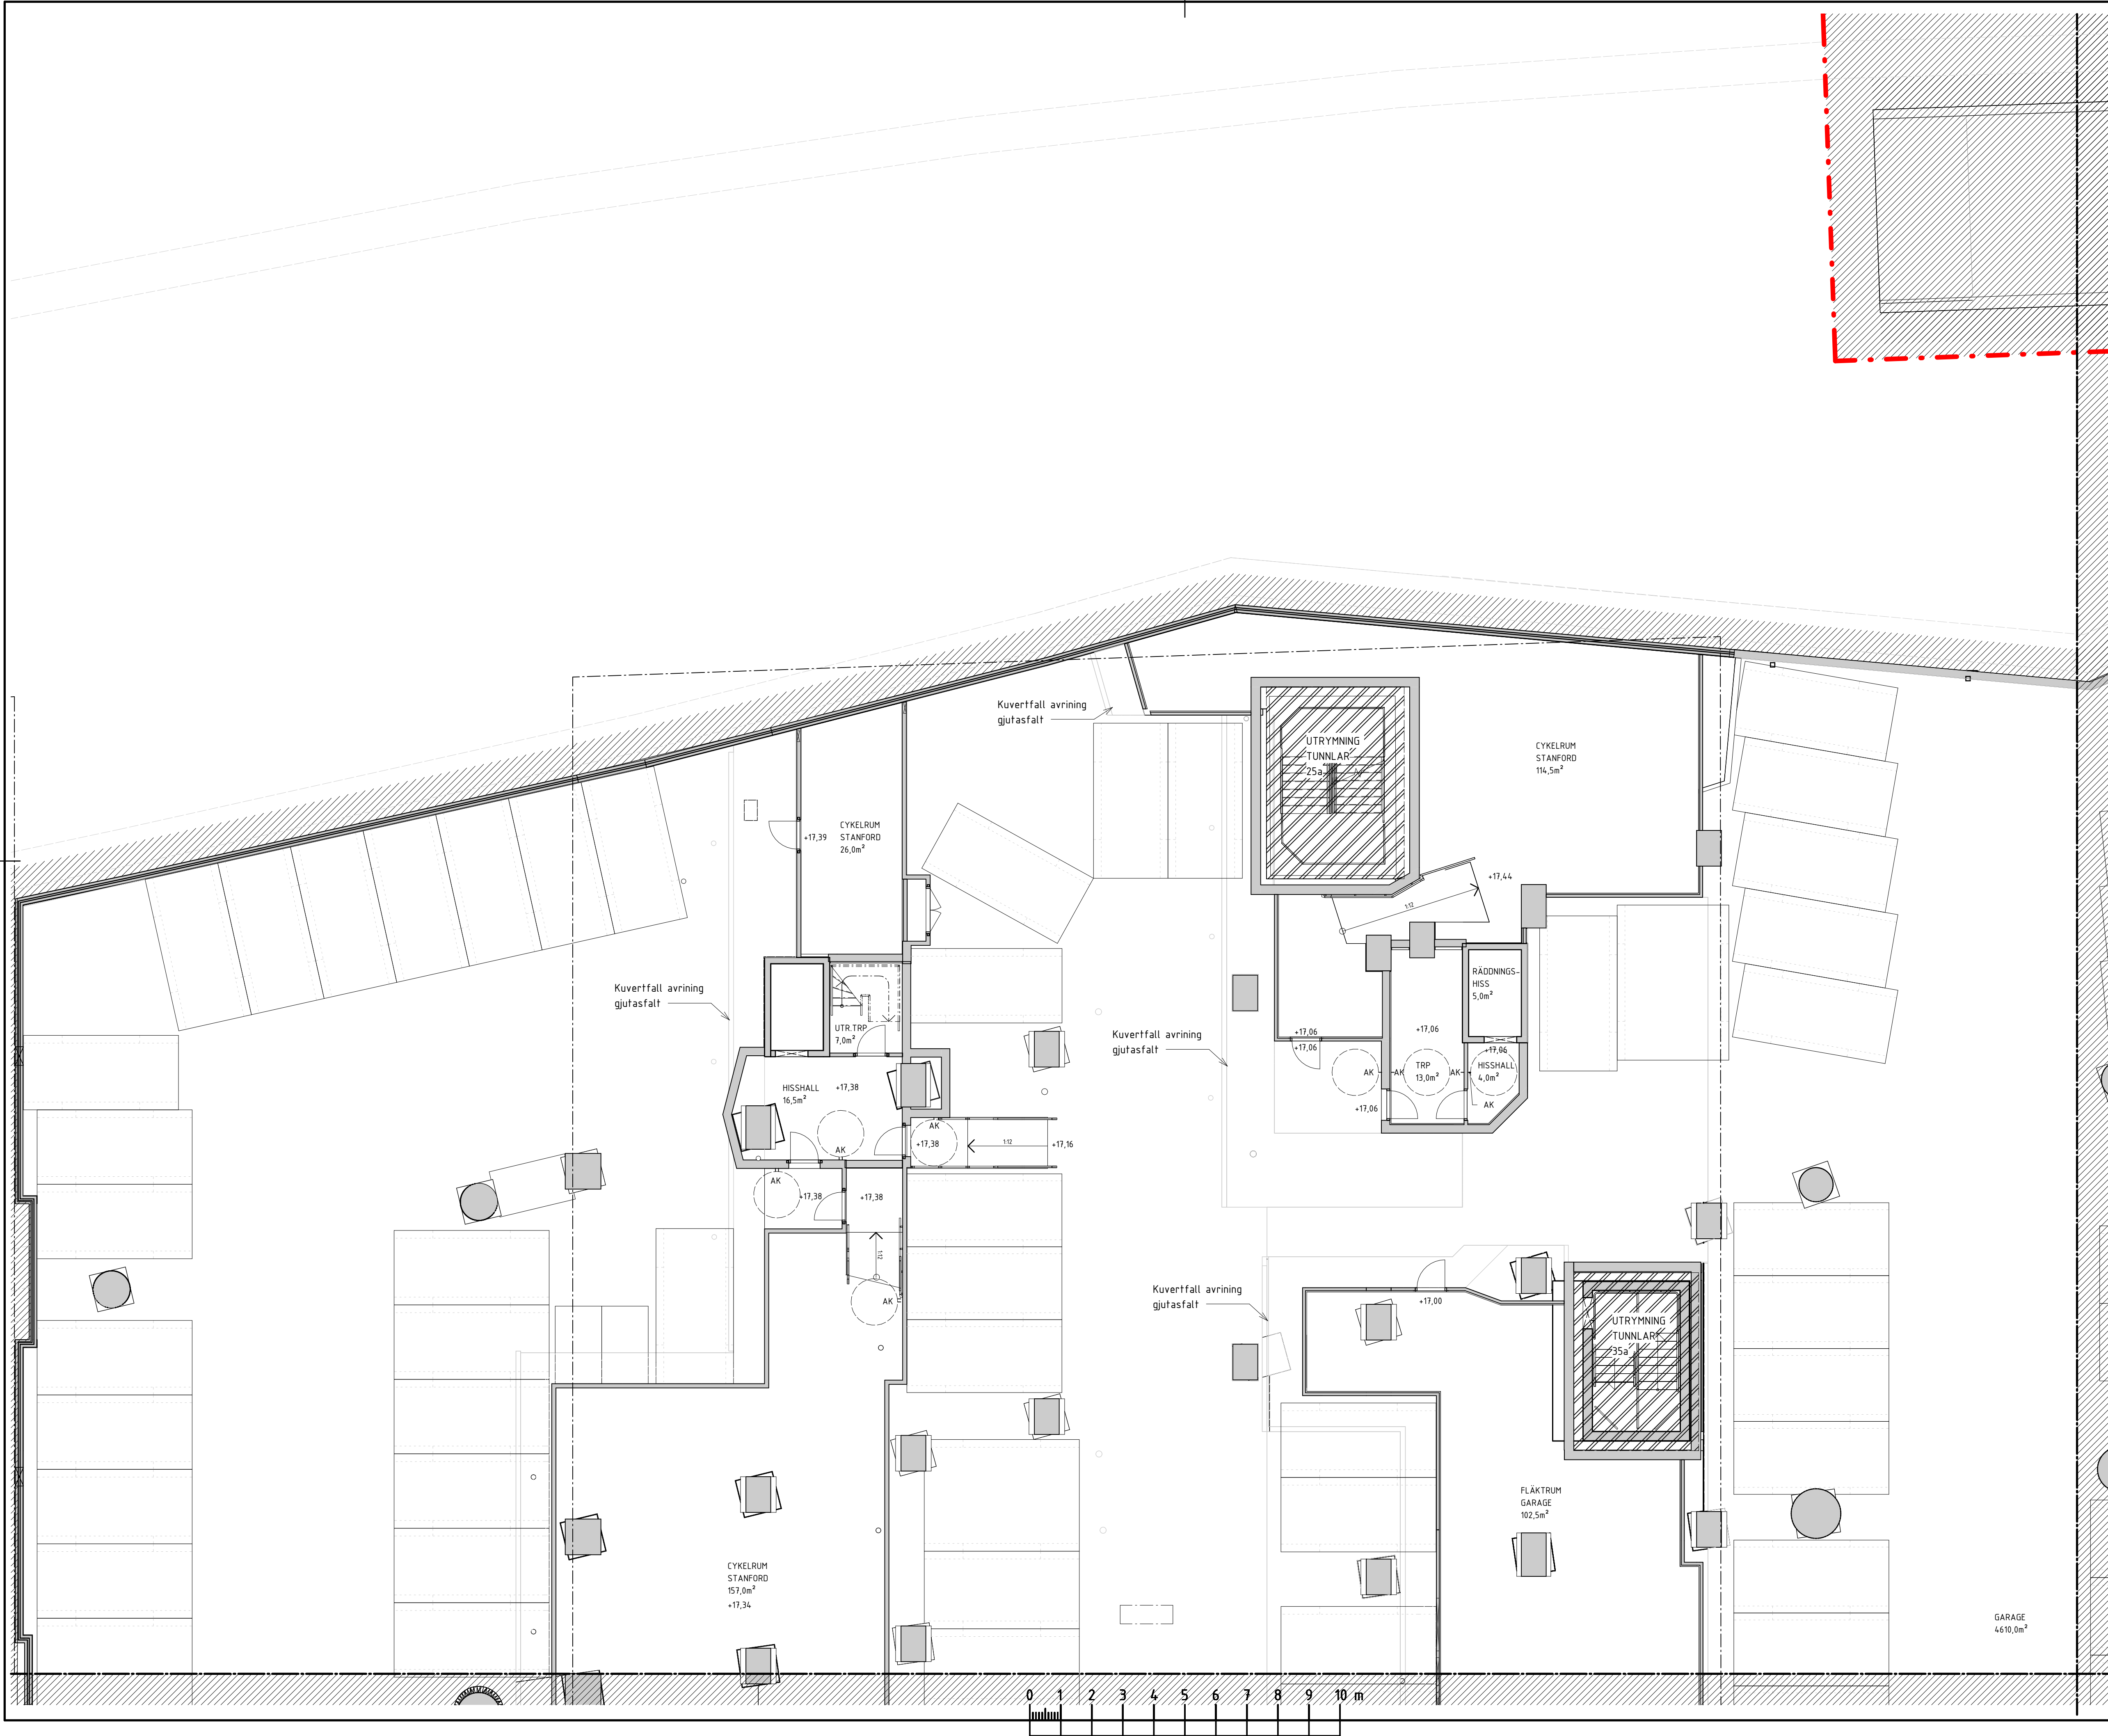

FÖRKLARINGAR

Alla mått i millimeter om inget annat anges.
Plushöjder angivet i meter med två decimaler
Koordinatsystem SWEREF 99
Höjdsystem RH2000

Se planritning A-40-1-310805-010-10


FÖRESKRIFTER

Se planritning A-40-1-310805-010-10

HÄNVISNINGAR

Se planritning A-40-1-310805-010-10

BET	ÄNDRINGEN AVSER	DATUM	SIGN
SEKTION			
ORIENTERINGSSKISS			
STATUS			
-			
HANDLING			
BYGGLOVSHANDLING			
DATUM	2024-11-11	ANSÖKAN AV	David Hanson
BESTÄLLARE			
PROJEKTNAMN			
Hagastaden, Bellmansgaraget			
OMRÅDE			
PROJEKTNUMMER	310805	ADRESS	Hagastaden, Stockholm
DISCIPLIN	A	FÖRETAG	AIX Arkitekter AB
PROJEKTSNUMMER	OK2027-01-02	SKAPAD AV	KrFa
TELEFON	08-690 29 00	PLUSHÖJD (RH 2000)	+13,85 (FG)
PROJEKTSYSTEM	310805	DELOMRÅDE	
VÄNINGSPLAN	030	VÄNINGSDEL	
SYSTEM			
400-SAMMANSATT REDOVISNING			
PLANRITNING			
Plan 030 - Del 01			
SKALA	1:100	FORMAT	A1
DOCUMENTNUMMER			
A-40-1-310805-030-11			

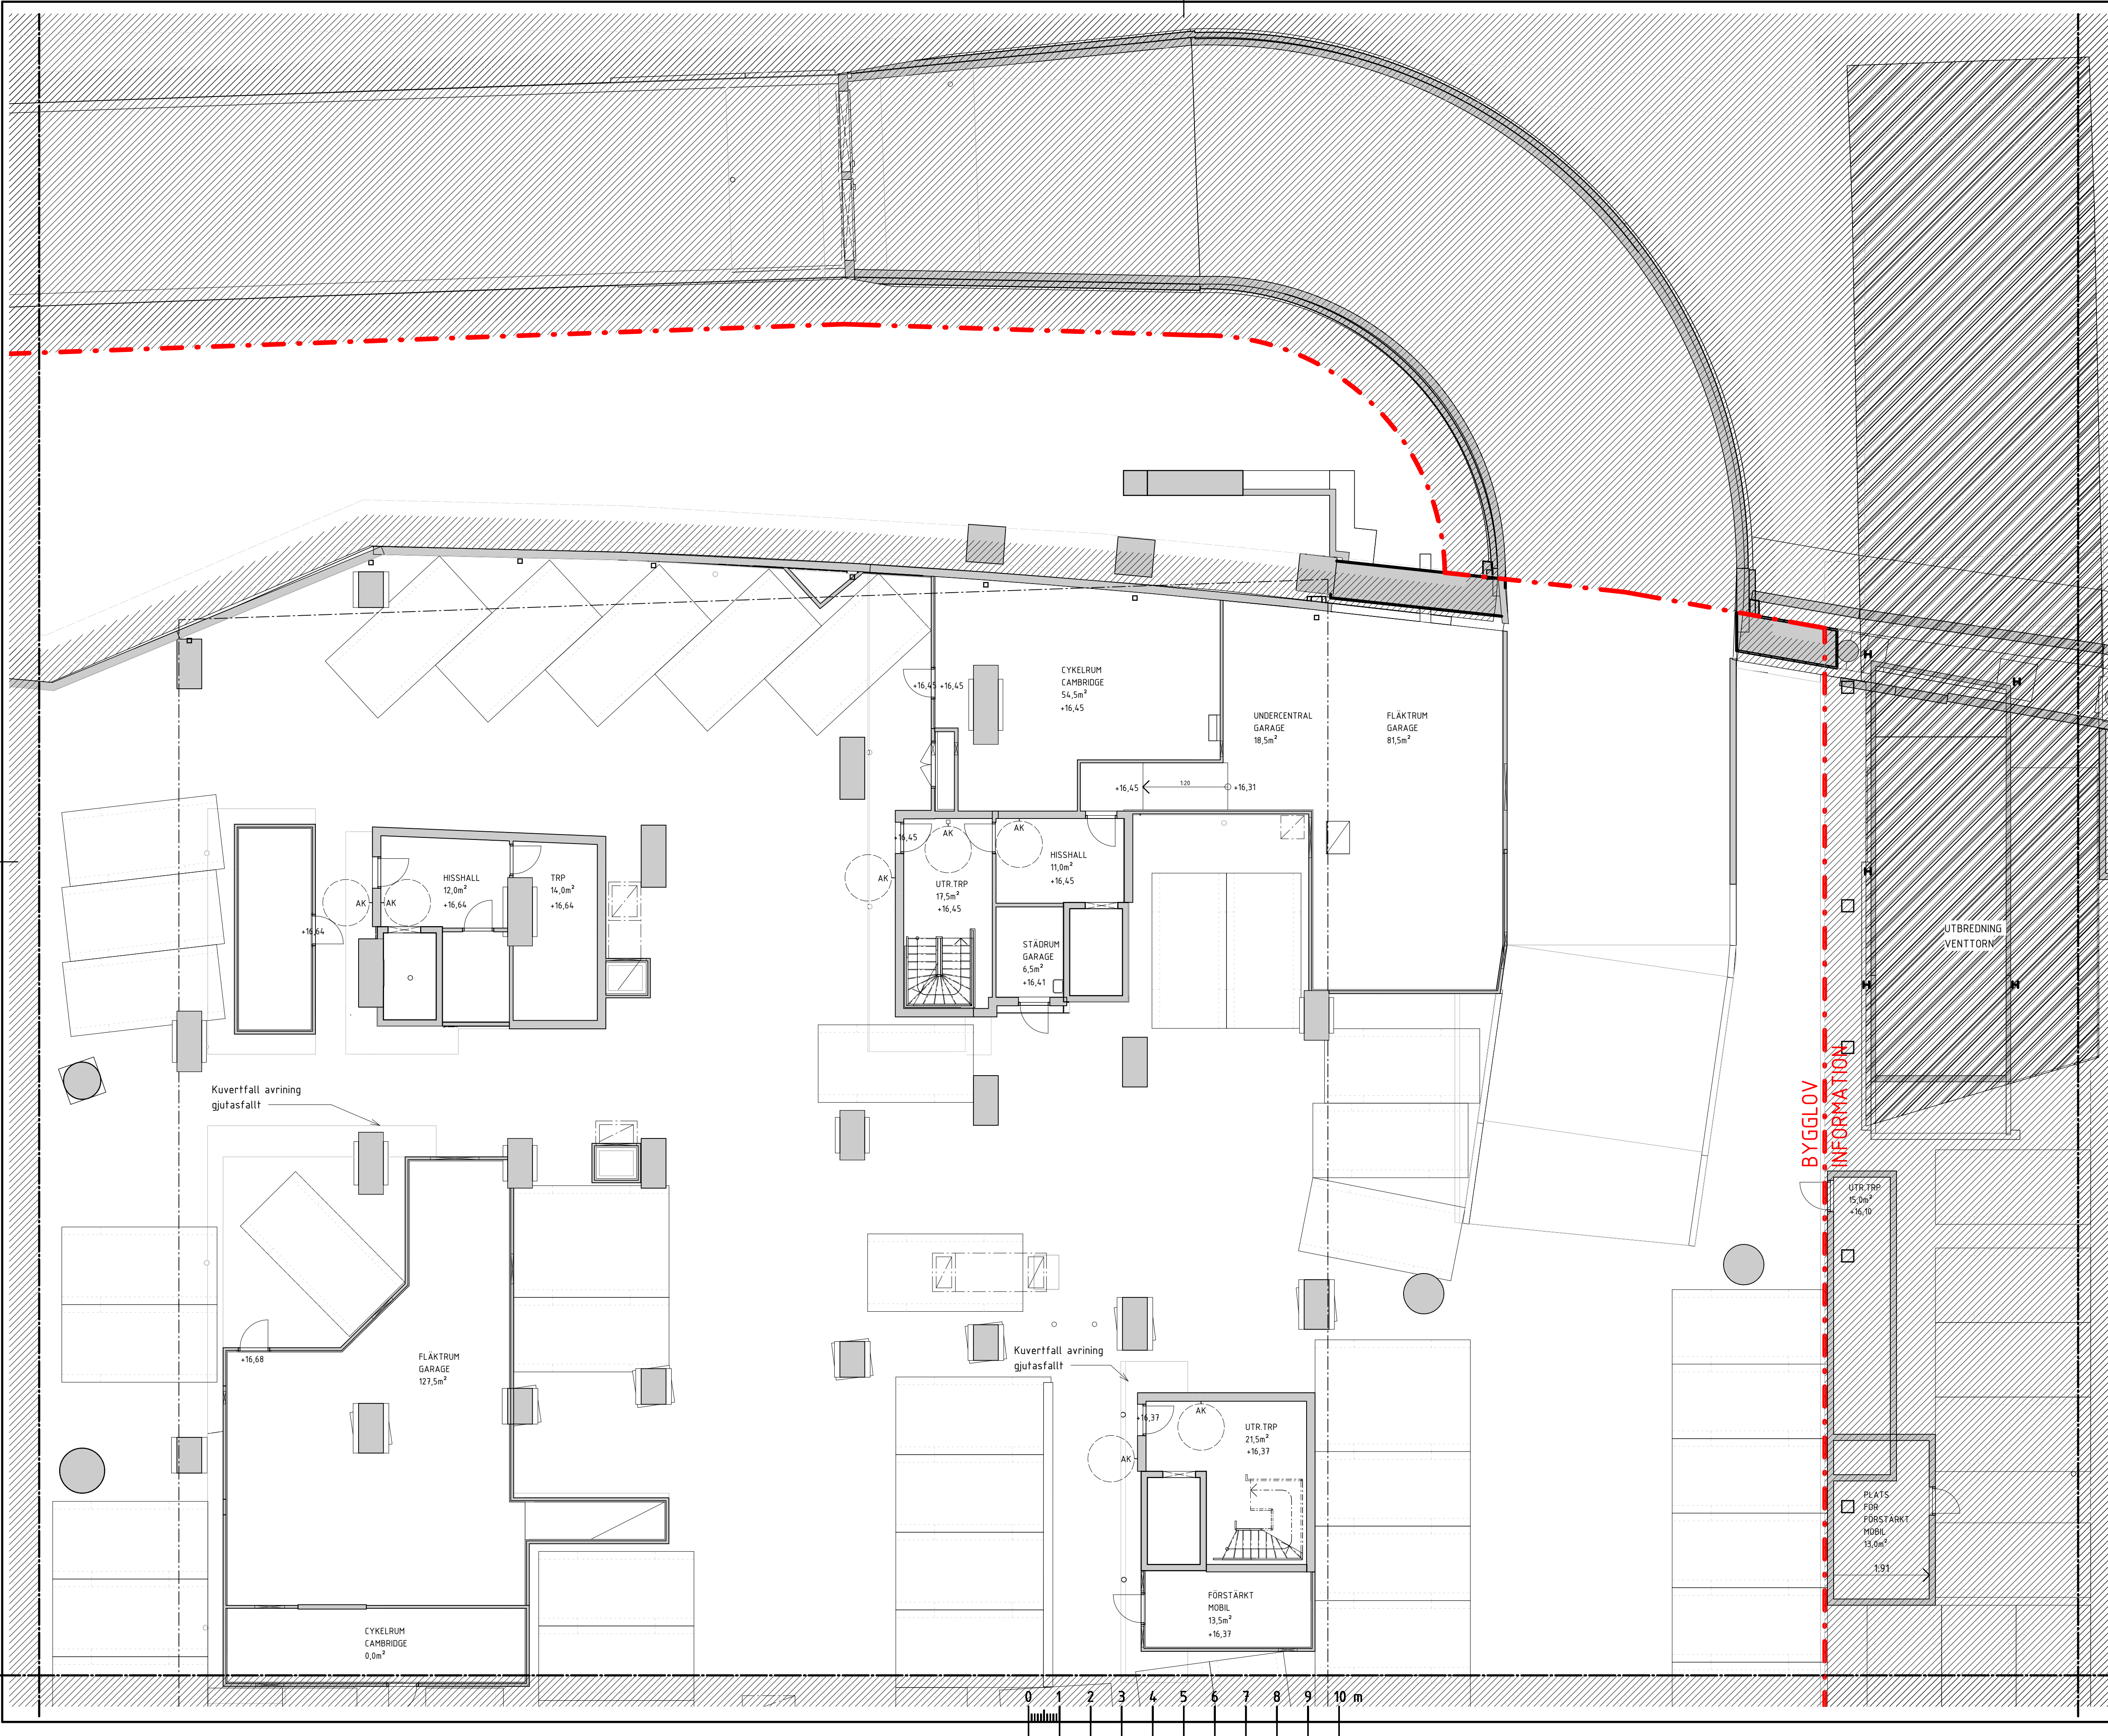

FÖRKLARINGAR

Alla mått i millimeter om inget annat anges.
Plushöjder angivet i meter med två decimaler
Koordinatsystem SWEREF 99
Höjdsystem RH2000

Se planritning A-40-1-310805-010-10


FÖRESKRIFTER

Se planritning A-40-1-310805-010-10

HÄNVISNINGAR

Se planritning A-40-1-310805-010-10

BET	ÄNDRINGEN AVSER	DATUM	SIGN
SEKTION			
ORIENTERINGSGRUPP			
STATUS			
-			
HANDLING			
BYGGLOVSHANDLING			
DATUM	2024-11-11	ANSÖKAN AV	David Hanson
BESTÄLLARE			
PROJEKTNAMN			
Hagastaden, Bellmansgaraget			
OMRÅDE			
PROJEKTNUMMER	310805	ADRESS	Hagastaden, Stockholm
DISCIPLIN	A	FÖRETAG	AIX Arkitekter AB
PROJEKTSNUMMER	OK2027-01-02	SKAPAD AV	KrFa
TELEFON	08-690 29 00	PROJEKTFÖRORD	Kristian Falk
BYGGNADSTYP	310805	PLUSHÖJD (RH 2000)	+13,85 (FG)
VÄNINGSPLAN	030	VÄNINGSDEL	DEL 02
SYSTEM			
400-SAMMANSATT REDOVISNING			
PLANRITNING			
SKALA	1:100	FORMAT	A1
BYGGLOV INFORMATION			
A-40-1-310805-030-12			

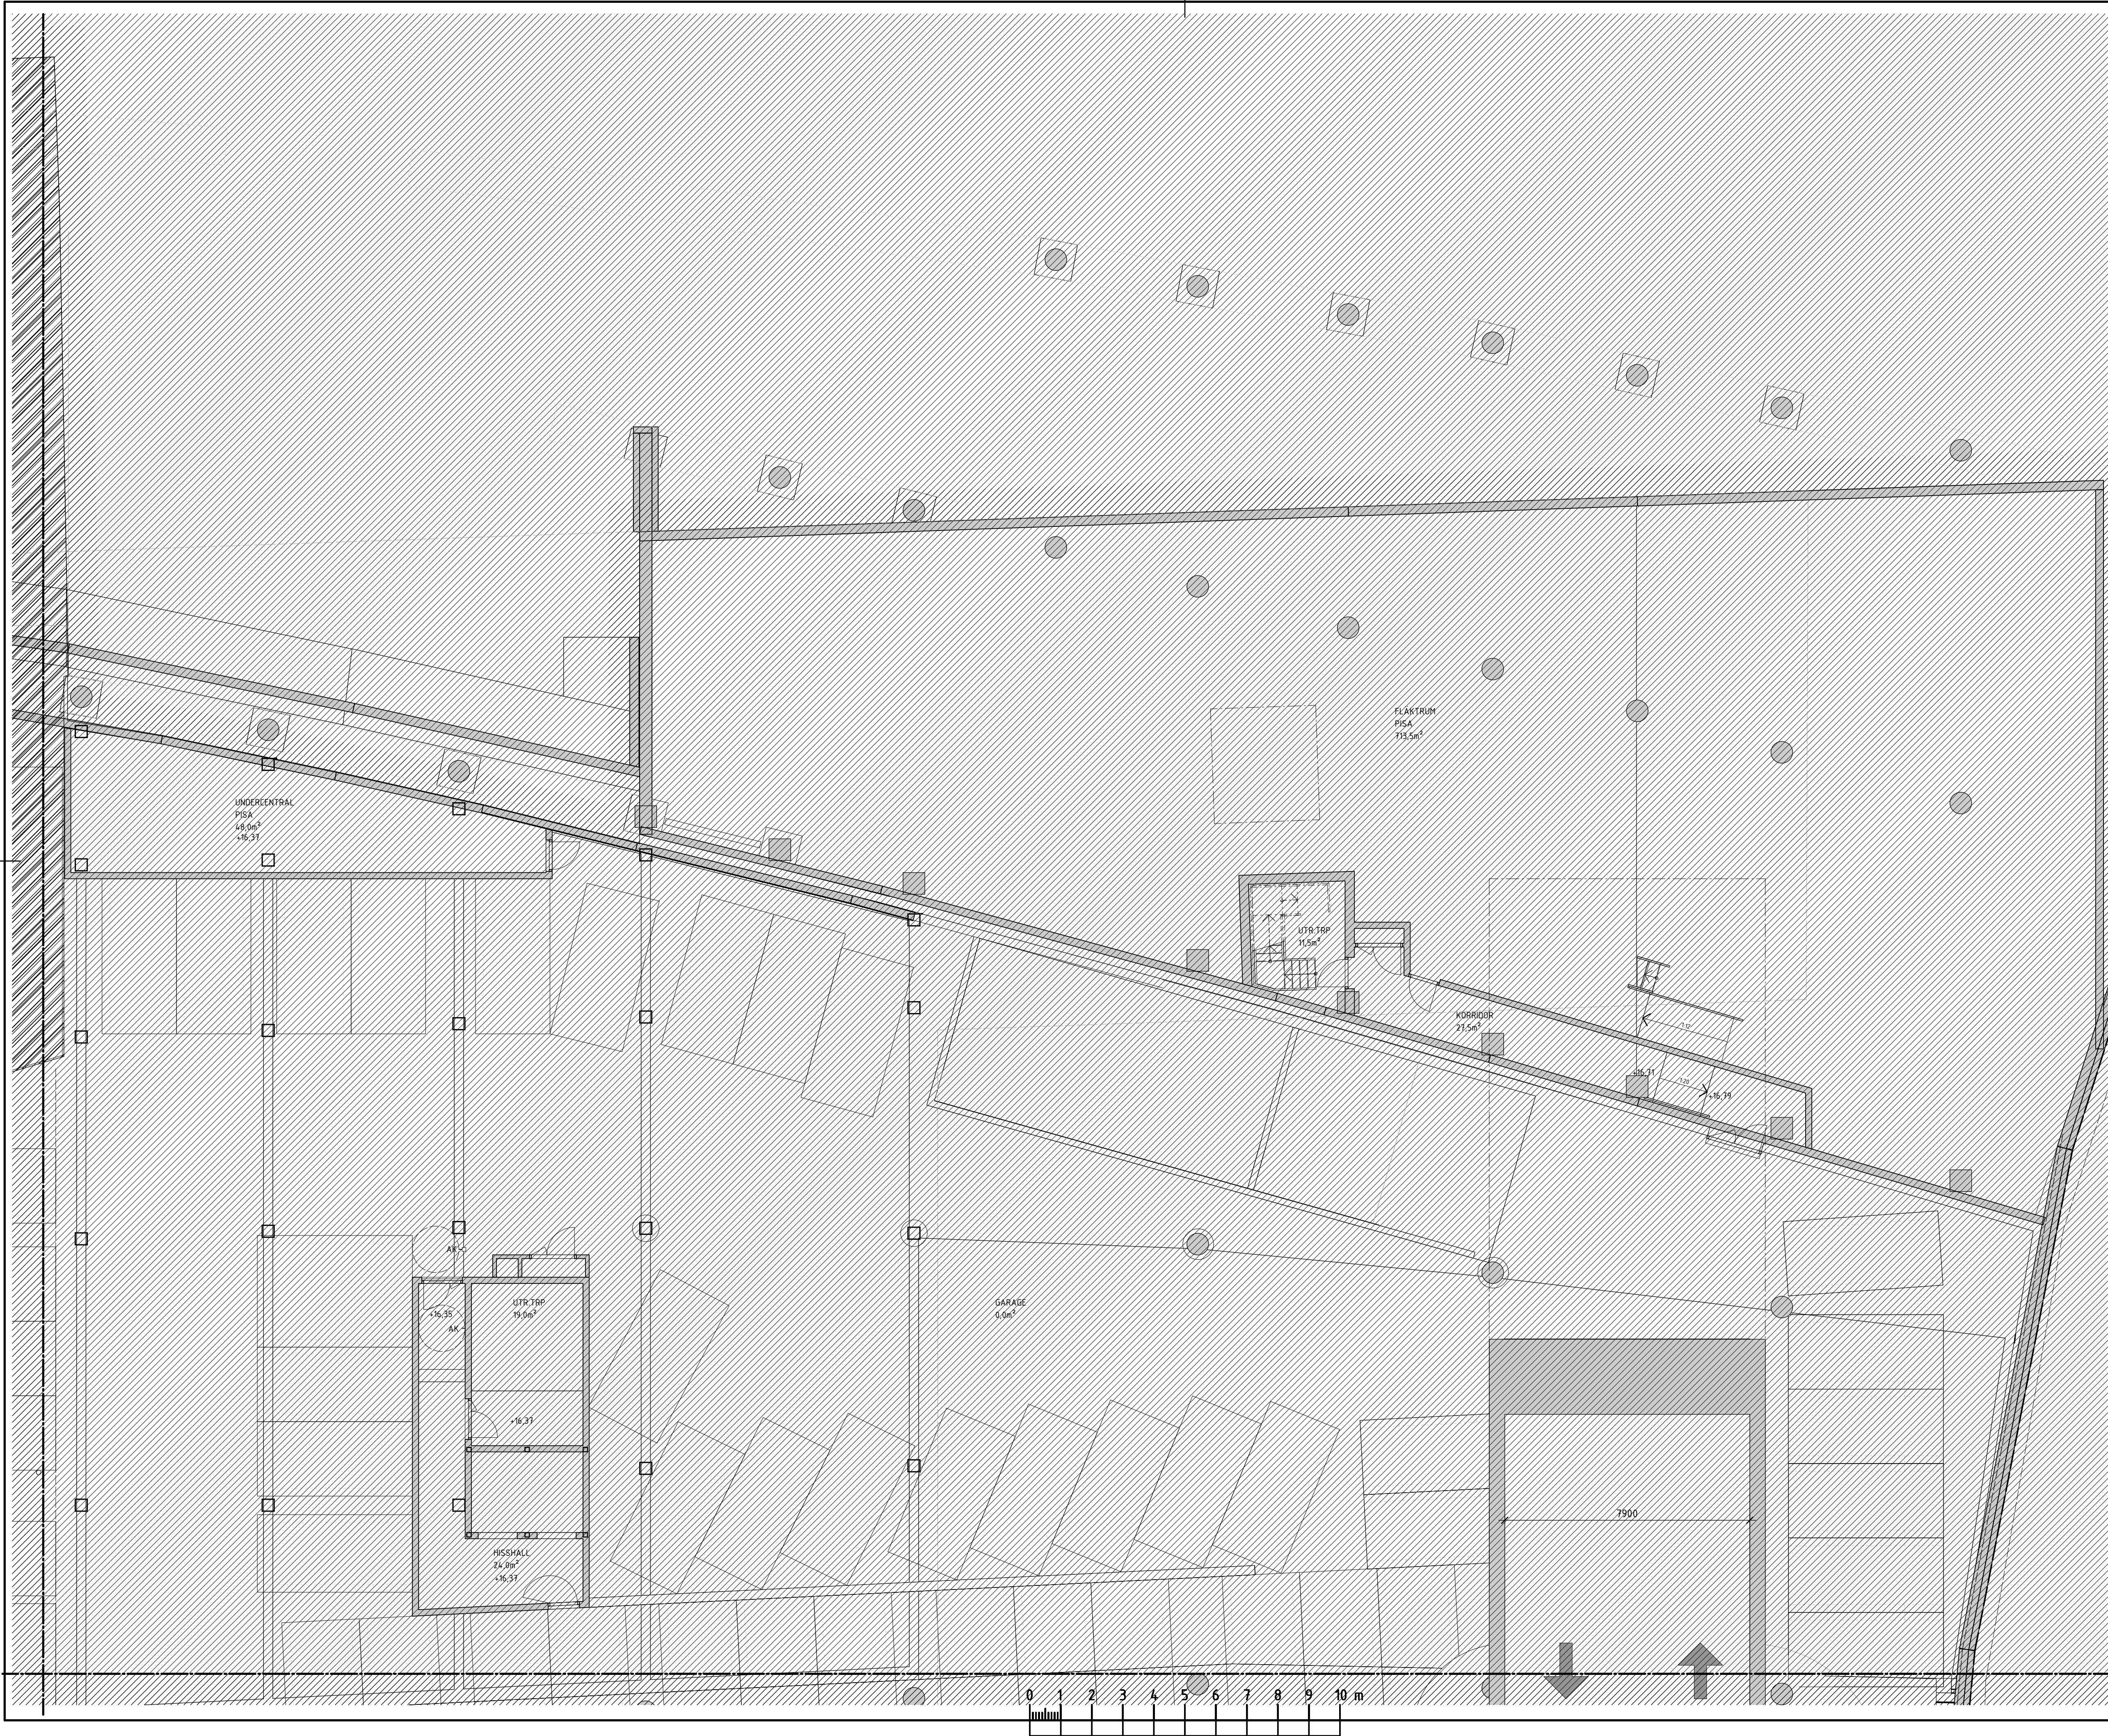

FÖRKLARINGAR

Alla mått i millimeter om inget annat anges.
Plushöjder angivet i meter med två decimaler
Koordinatsystem SWEREF 99
Höjdssystem RH2000

Se planritning A-40-1-310805-010-10


FÖRESKRIFTER

Se planritning A-40-1-310805-010-10

HÄNVISNINGAR

Se planritning A-40-1-310805-010-10

BET	ÄNDRINGEN AVSER	DATUM	SIGN
SEKTION			
ORIENTERINGSSKISS			
STATUS	-		
HANDLING	INFORMATIONSHANDLING		
DATUM	2024-11-11	ANSÖKAN AV	David Hanson
REVISOR	BESTÄLLARE		
PROJEKTNAMN Hagastaden, Bellmansgaraget			
OMRÅDE			
PROJEKTNUMMER	ADRESS		
310805	Hagastaden, Stockholm		
DIAGRAMNUMMER	FÖRETAG		
A	AIX Arkitekter AB		
UPPDRAGSNUMMER	SKAPAD AV		
OK2027-01-02	KrFa		
TELEFON	PROJEKTFÖRORD		
08-690 29 00	Kristian Falk		
PROJEKTSYSTEM	PLUSHÖJDER (RH 2000)		
310805	+13,85 (FG)		
VÄNINGSPLAN	VÄNINGSDEL	DELOMRÅDE	
030			
SYSTEM			
400-SAMMANSATT REDOVISNING			
PRESENTATION			
Plan 030 - Del 03			
RIKSVÄRKSÄTTNING	SKALA	FORMAT	
PLANRITNING	1:100	A1	
DOKUMENTNUMMER	ÄNDRING		
A-40-1-310805-030-13			

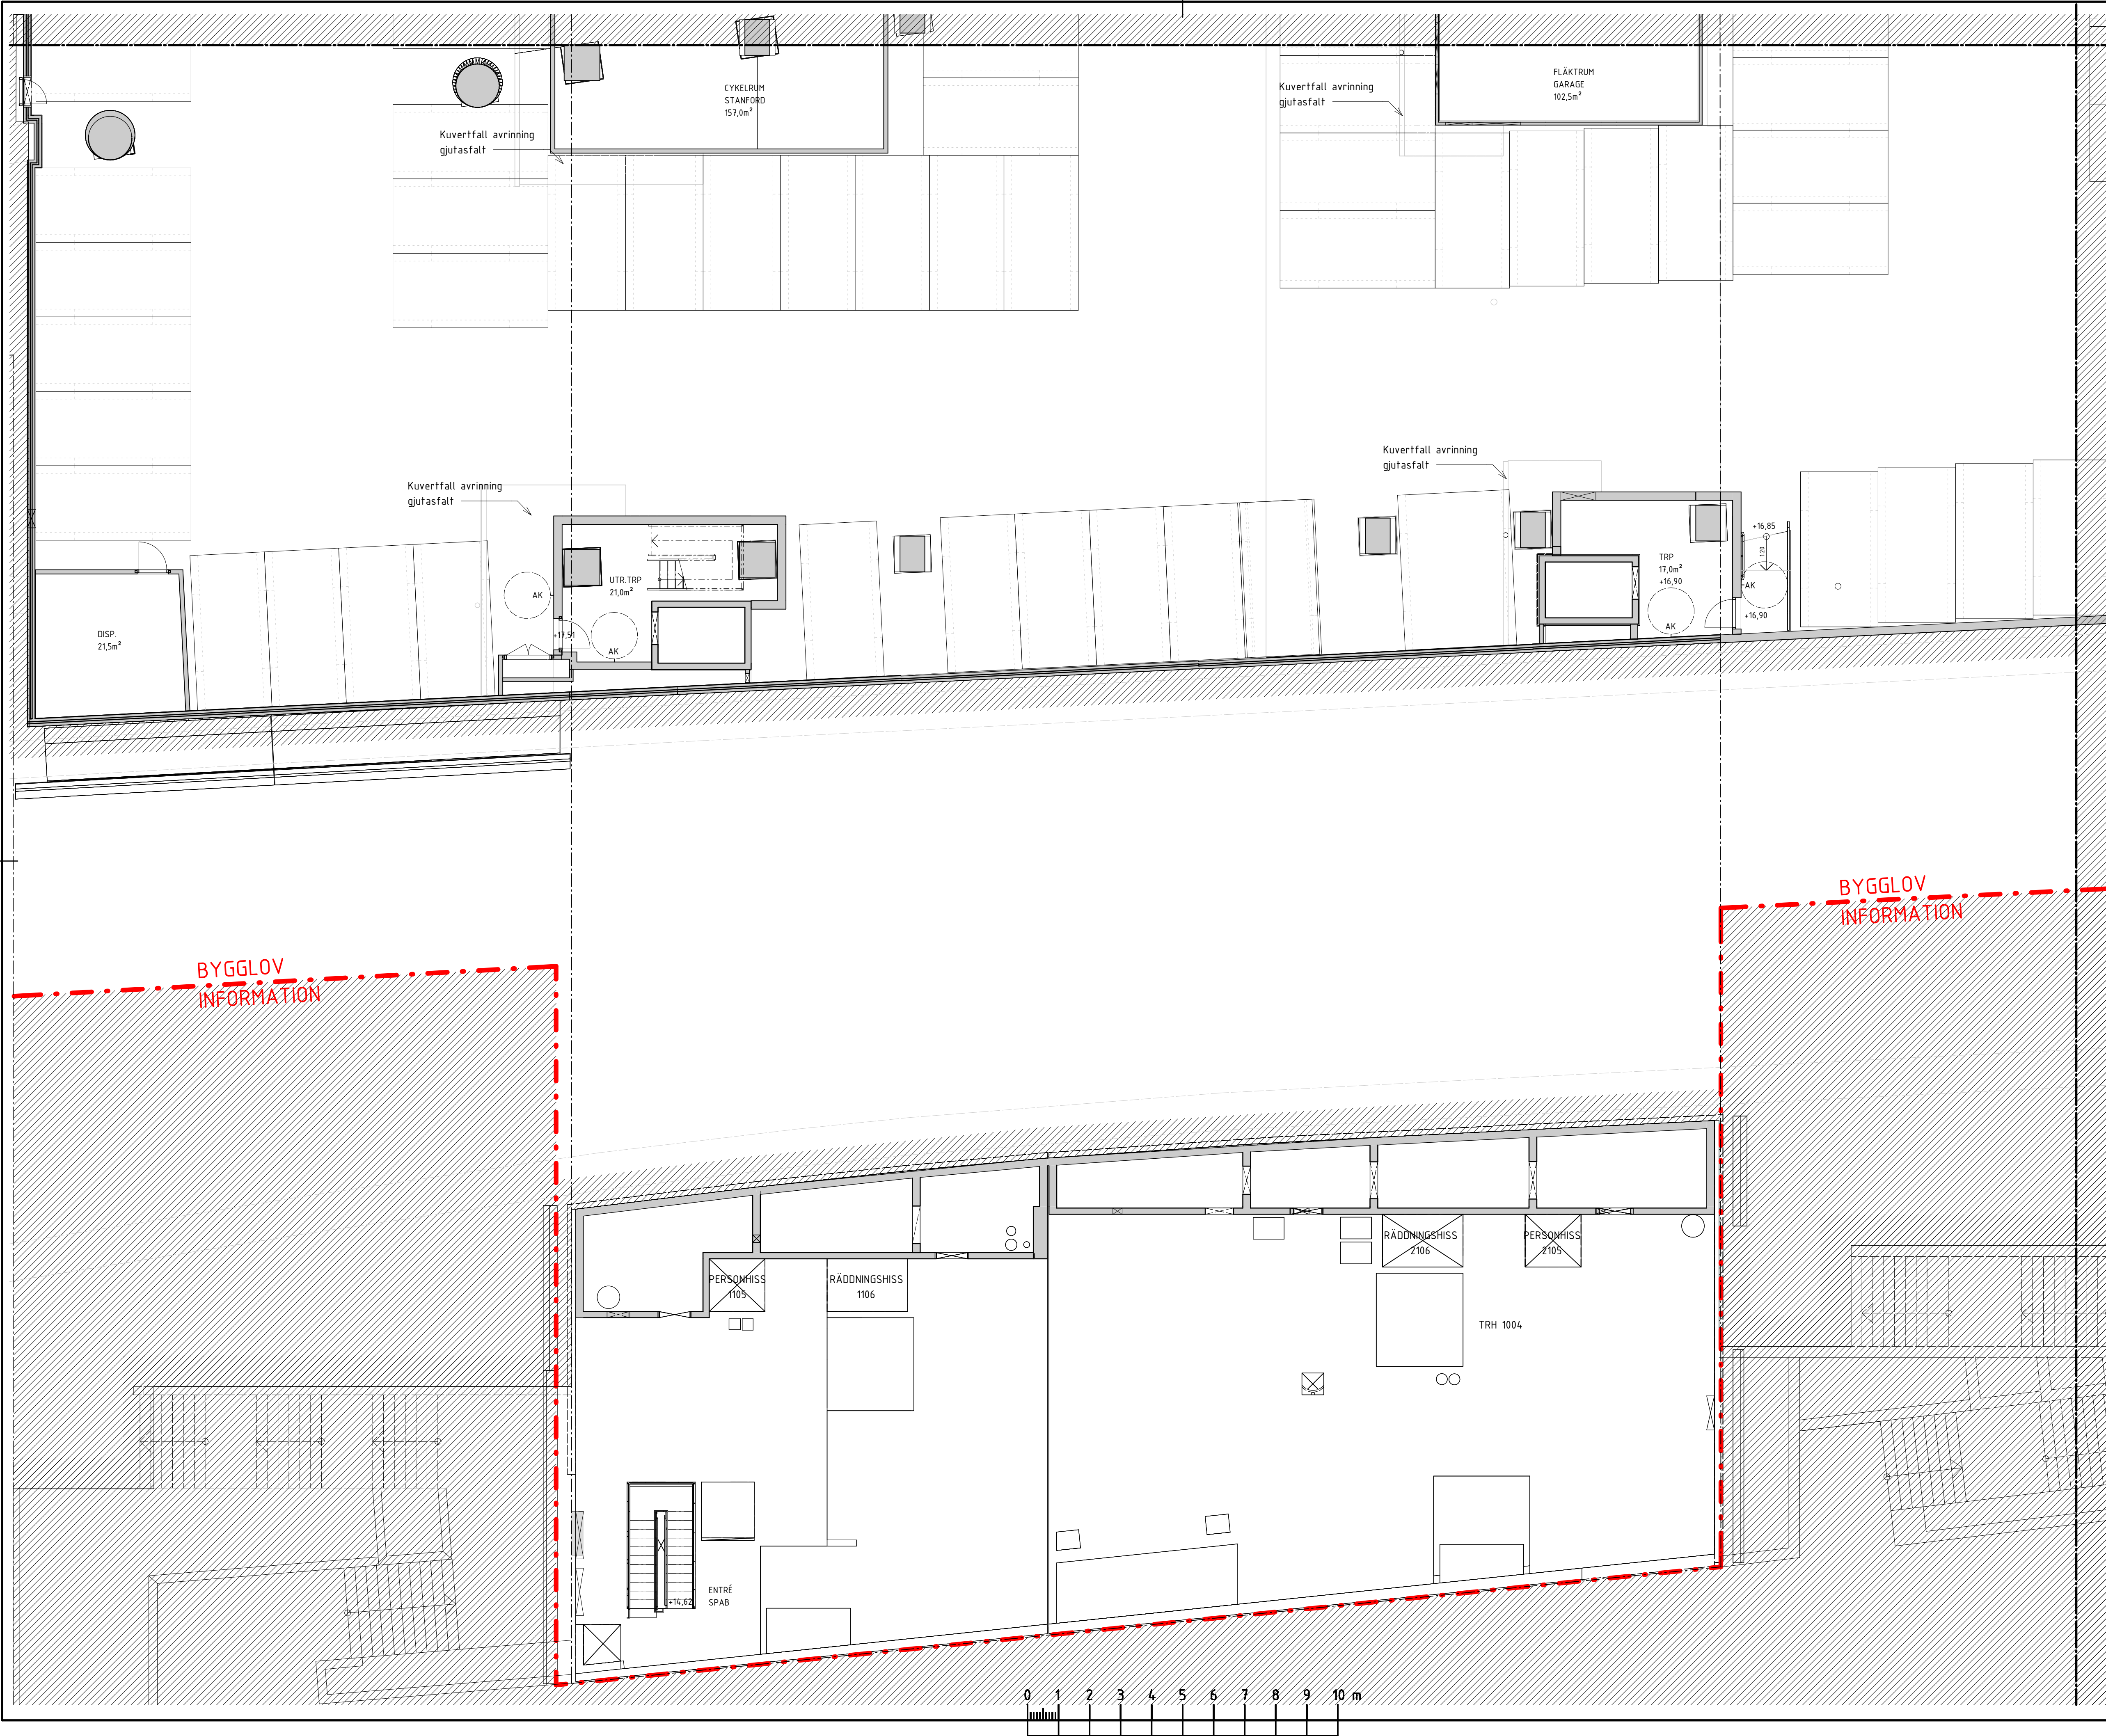

FÖRKLARINGAR

Alla mått i millimeter om inget annat anges.
Plushöjder angivet i meter med två decimaler
Koordinatsystem SWEREF 99
Höjdssystem RH2000

Se planritning A-40-1-310805-010-10


FÖRESKRIFTER

Se planritning A-40-1-310805-010-10

HÄNVISNINGAR

Se planritning A-40-1-310805-010-10

BET	ÄNDRINGEN AVSER	DATUM	SIGN
SEKTION			
ORIENTERINGSGRUPP			
STATUS			
-			
HANDLING			
BYGGLOVSHANDLING			
DATUM	2024-11-11	ANSÖKAN AV	David Hanson
BESTÄLLARE		ANDRINGS PM	
PROJEKTNAMN			
Hagastaden, Bellmansgaraget			
OMRÅDE			
PROJEKTNUMMER		ADRESS	
310805		Hagastaden, Stockholm	
DISCIPLIN		FÖRETAG	
A		AIX Arkitekter AB	
UPPDRAGSNUMMER		SKAPAD AV	
OK2027-01-02		KrFa	
TELEFON		KONTAKTPERSON	
08-690 29 00		Kristian Falk	
BYGGNADSTYP		PLUSHÖJD (RH 2000)	
310805		+13,85 (FG)	
VÄNINGSPLAN		DELOMRÅDE	
030			
SYSTEM			
400-SAMMANSATT REDOVISNING			
BESKRIVNING			
Plan 030 - Del 04			
PLANRITNING		SKALA	FORMAT
		1:100	A1
DOKUMENTNUMMER		ÄNDRING	
A-40-1-310805-030-14			

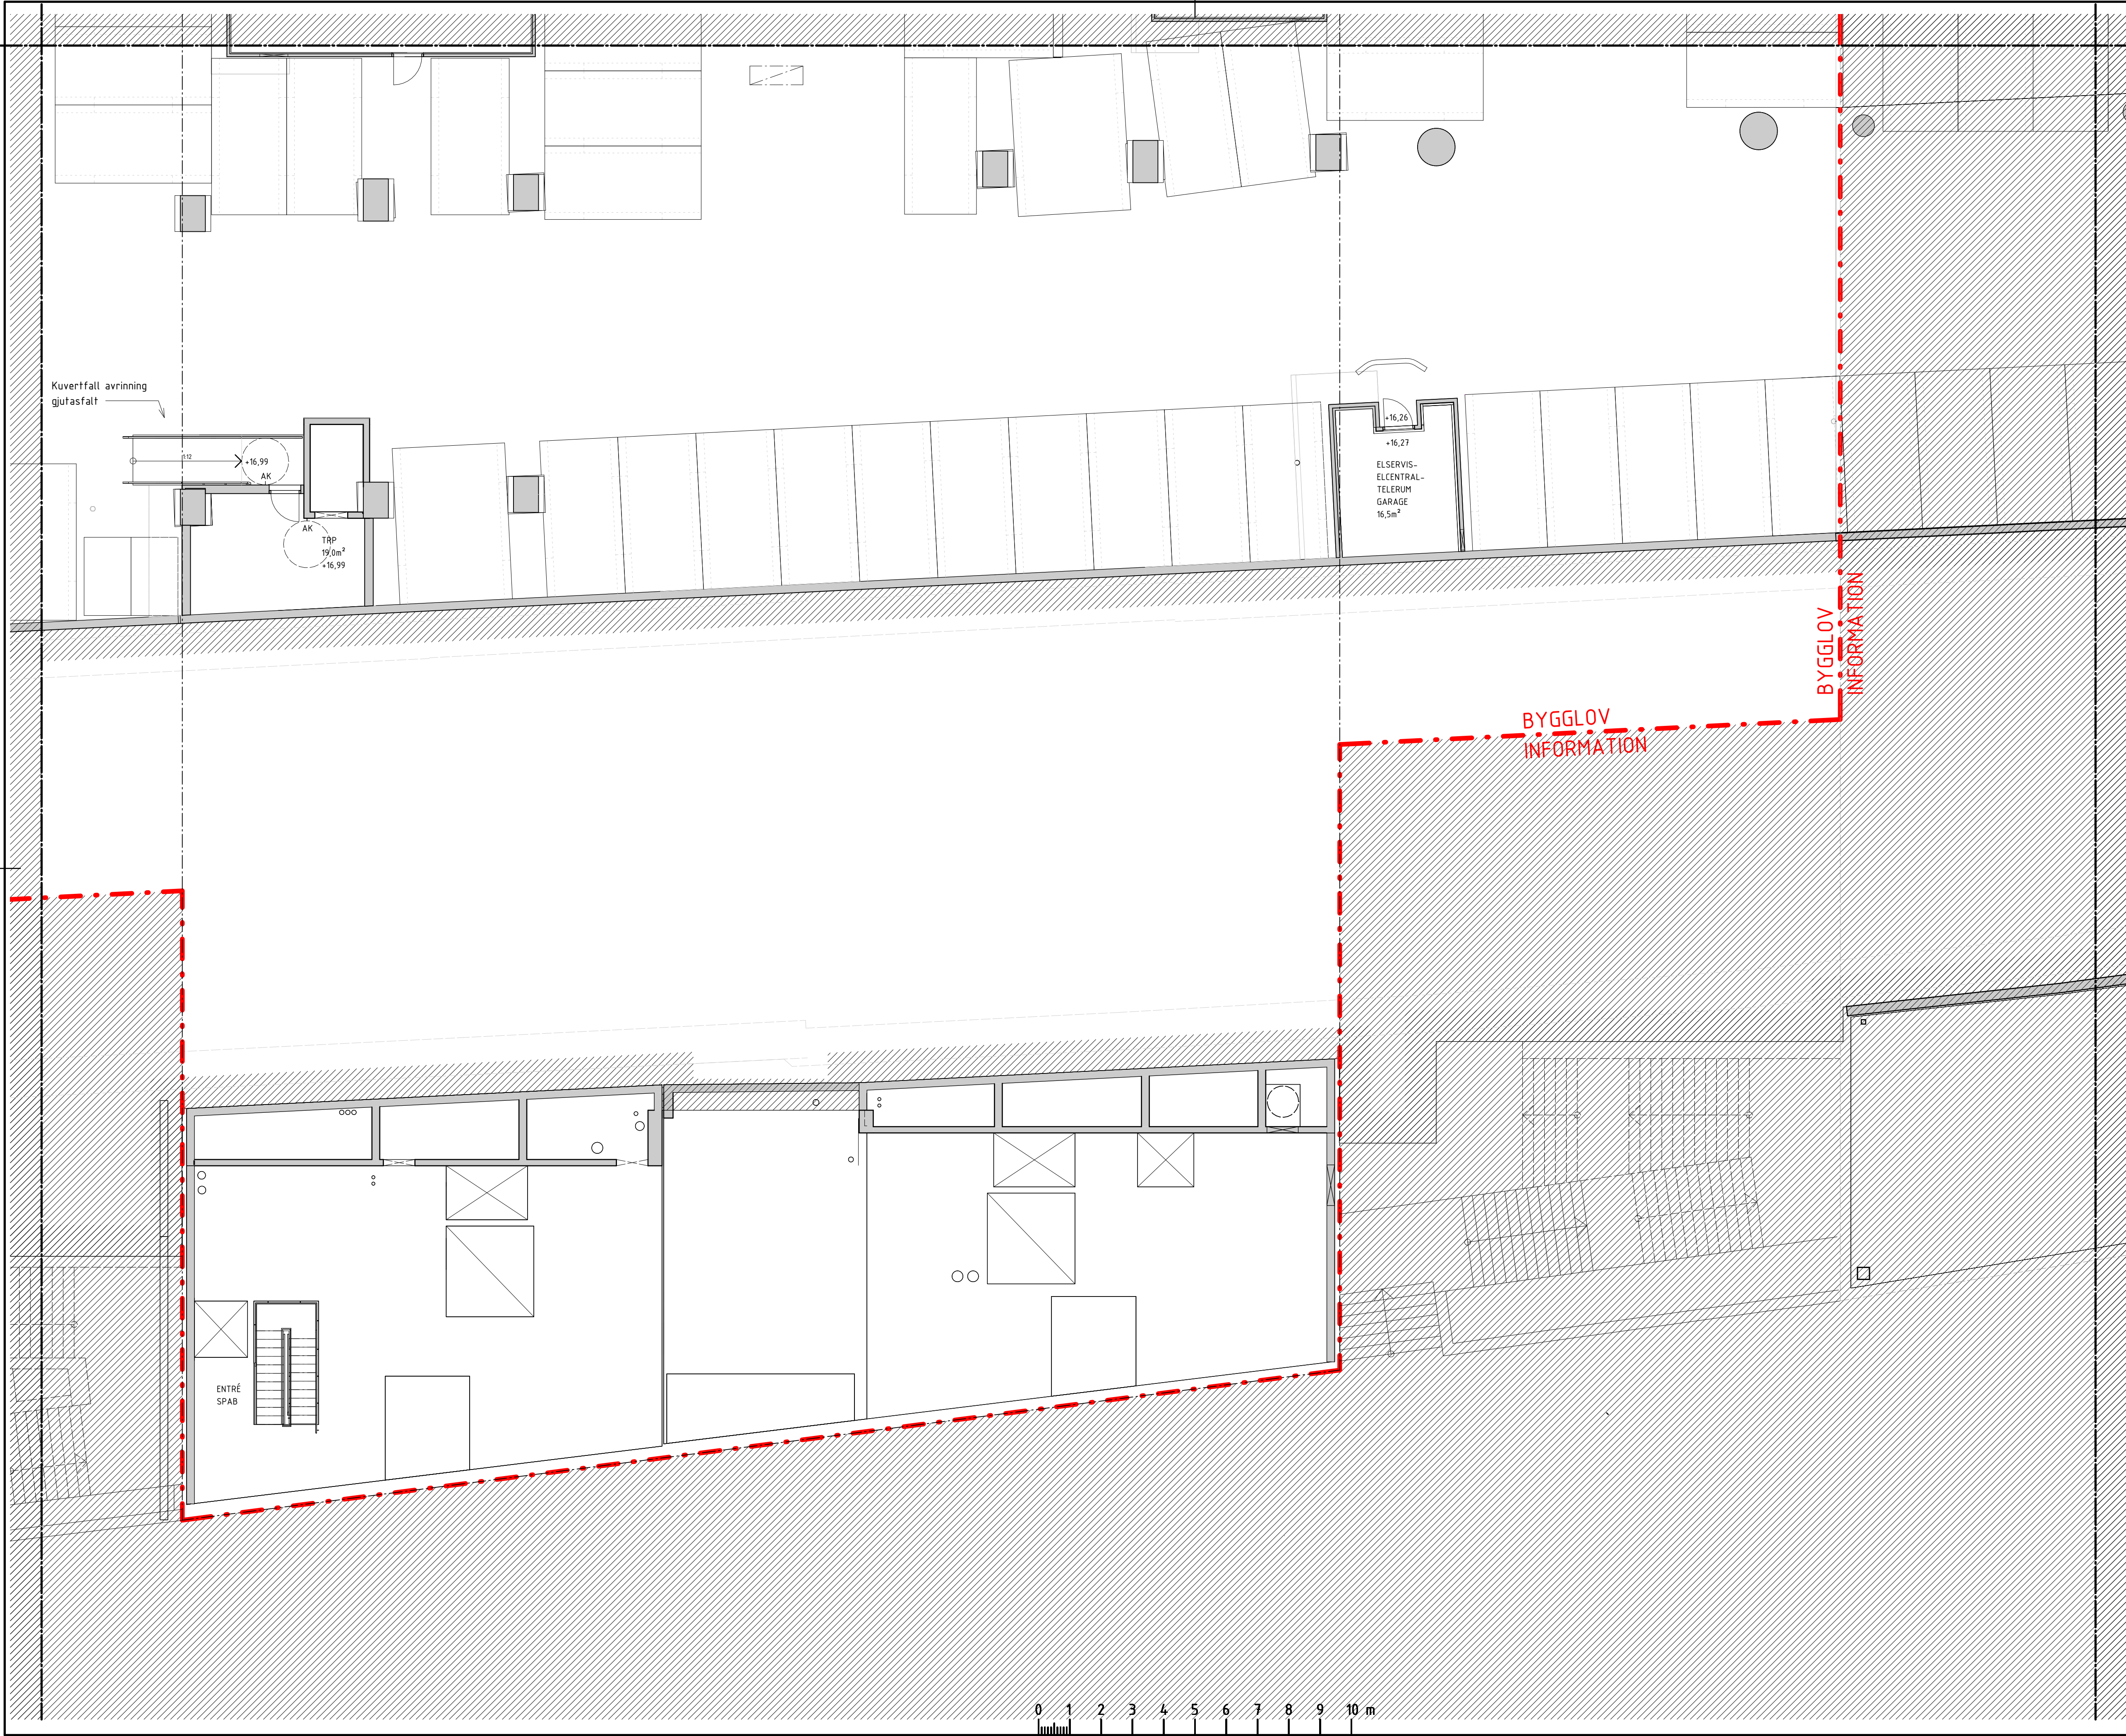

FÖRKLARINGAR

Alla mått i millimeter om inget annat anges.
Plushöjder angivet i meter med två decimaler
Koordinatsystem SWEREF 99
Höjdsystem RH2000

Se planritning A-40-1-310805-010-10


FÖRESKRIFTER

Se planritning A-40-1-310805-010-10

HÄNVISNINGAR

Se planritning A-40-1-310805-010-10

BET	ÄNDRINGEN AVSER	DATUM	SIGN
SEKTION			
ORIENTERINGSSKISS			
STATUS			
-			
HANDLING			
BYGGLOVSHANDLING			
DATUM	2024-11-11	SKAPAD AV	David Hanson
BESTÄLLARE		ANDRINGS PH	
PROJEKTNAMN			
Hagastaden, Bellmansgaraget			
OMRÅDE			
PROJEKTNUMMER	310805	ADRESS	Hagastaden, Stockholm
DIARENUMMER		FÄSTIGHET	
DISCIPLIN	A	FÖRETAG	AIX Arkitekter AB
UPPDRAGSNUMMER	OK2027-01-02	SKAPAD AV	KrFa
TELEFON	08-690 29 00	KONTAKTPERSON	Kristian Falk
BYGGNADSYSTEM	310805	PLUSHÖJD (RH 2000)	+13,85 (FG)
VÄNINGSPLAN	030	VÄNINGSDEL	DELOMRÅDE
SYSTEM			
400-SAMMANSATT REDOVISNING			
PRESENTATION			
Plan 030 - Del 05			
BYGGSKATTEID	PLANRITNING	SKALA	1:100
FORMAT	A1	ANDRING	
A-40-1-310805-030-15			

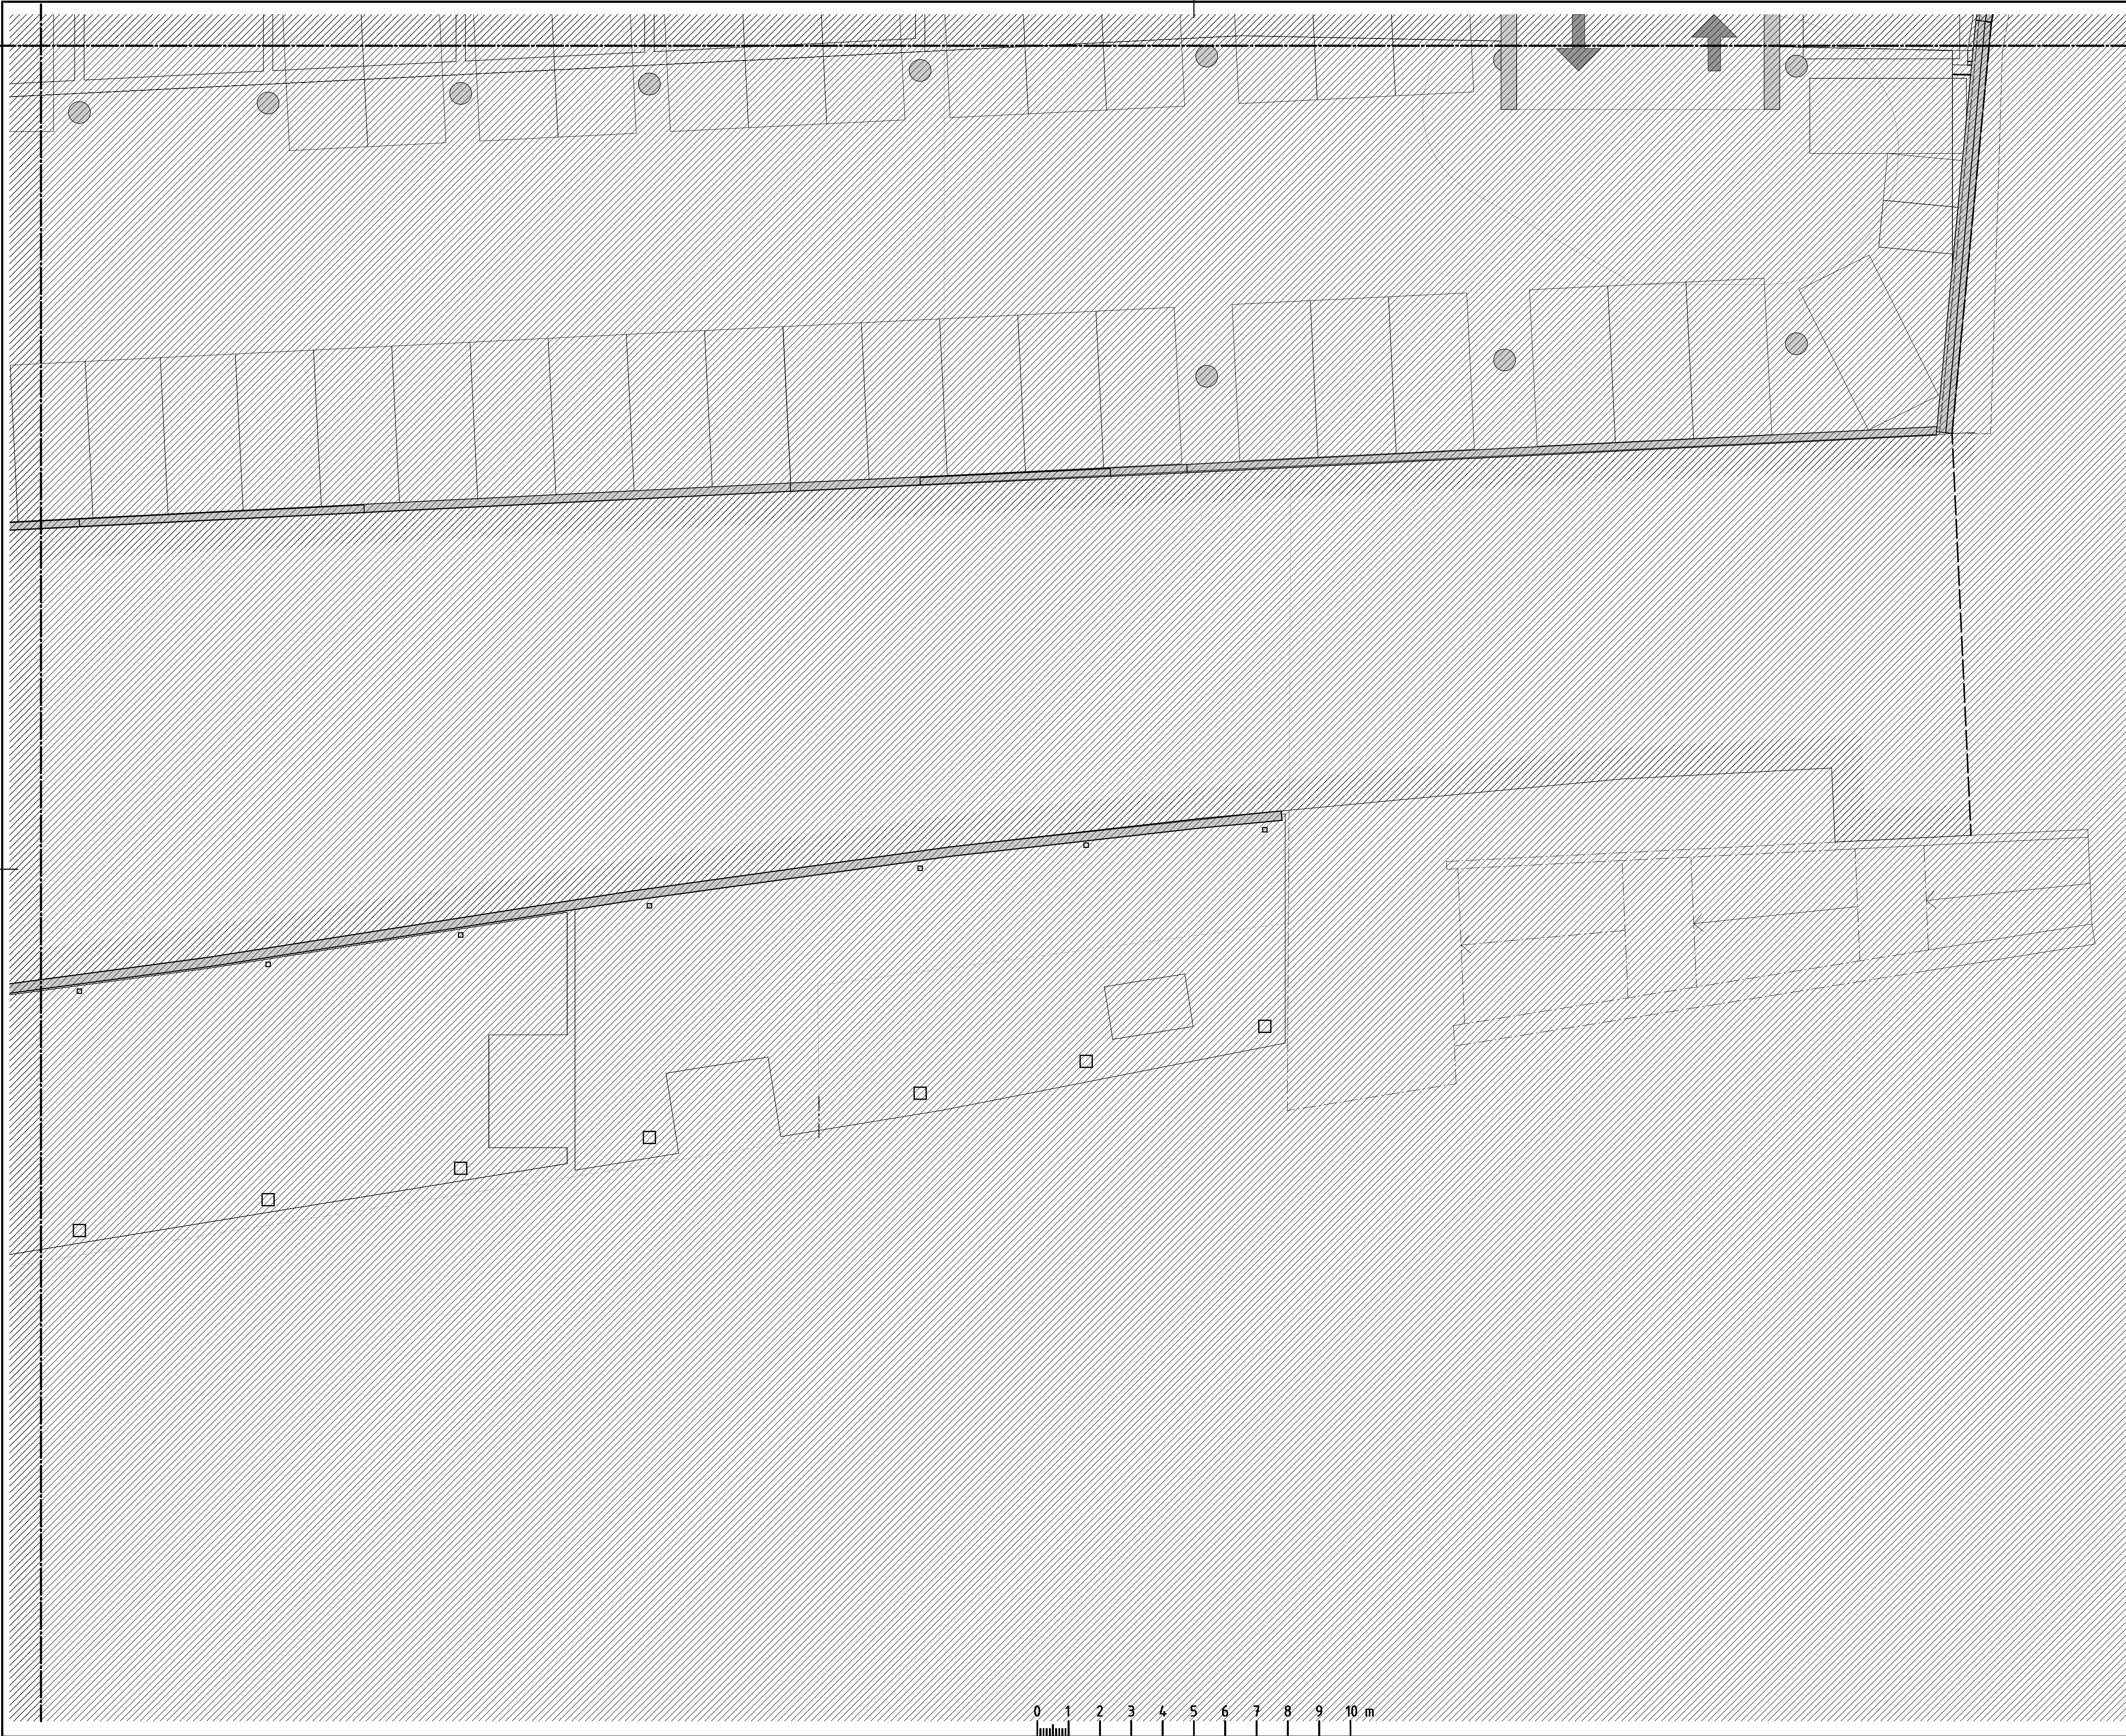

FÖRKLARINGAR

Alla mått i millimeter om inget annat anges.
Plushöjder angivet i meter med två decimaler
Koordinatsystem SWEREF 99
Höjdssystem RH2000

Se planritning A-40-1-310805-010-10


FÖRESKRIFTER

Se planritning A-40-1-310805-010-10

HÄNVISNINGAR

Se planritning A-40-1-310805-010-10

BET	ÄNDRINGEN AVSER	DATUM	SIGN
SEKTION			
ORIENTERINGSFÖR			
STATUS			
-			
HANDLING			
INFORMATIONSHANDLING			
DATUM	2024-11-11	SKAPAD AV	David Hanson
BESTÄLLARE			
PROJEKTNAMN			
Hagastaden, Bellmansgaraget			
OMRÅDE			
PROJEKTNUMMER	310805	ADRESS	Hagastaden, Stockholm
DISCIPLIN	A	FÖRETAG	AIX Arkitekter AB
PROJEKTSNUMMER	OK2027-01-02	SKAPAD AV	KrFa
TELEFON	08-690 29 00	KONTAKTPERSON	Kristian Falk
HÖJDSYSTEM	310805	PLUSHÖJDE (RH 2000)	+13,85 (FG)
VÄNINGSPLAN	030	VÄNINGSDEL	DEL 030
SYSTEM			
400-SAMMANSATT REDOVISNING			
PRESENTATION			
Plan 030 - Del 06			
RIKSVISNING	PLANRITNING	SKALA	1:100
FORMAT	A1	ANDRING	
A-40-1-310805-030-16			

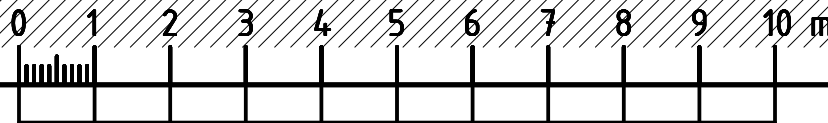

FÖRKLARINGAR

Alla mått i millimeter om inget annat anges.
Plushöjder angivet i meter med två decimaler
Koordinatsystem SWEREF 99
Höjdsystem RH2000


Se planritning A-40-1-310805-010-10

FÖRESKRIFTER


Se planritning A-40-1-310805-010-10


HÄNVISNINGAR

Se planritning A-40-1-310805-010-10

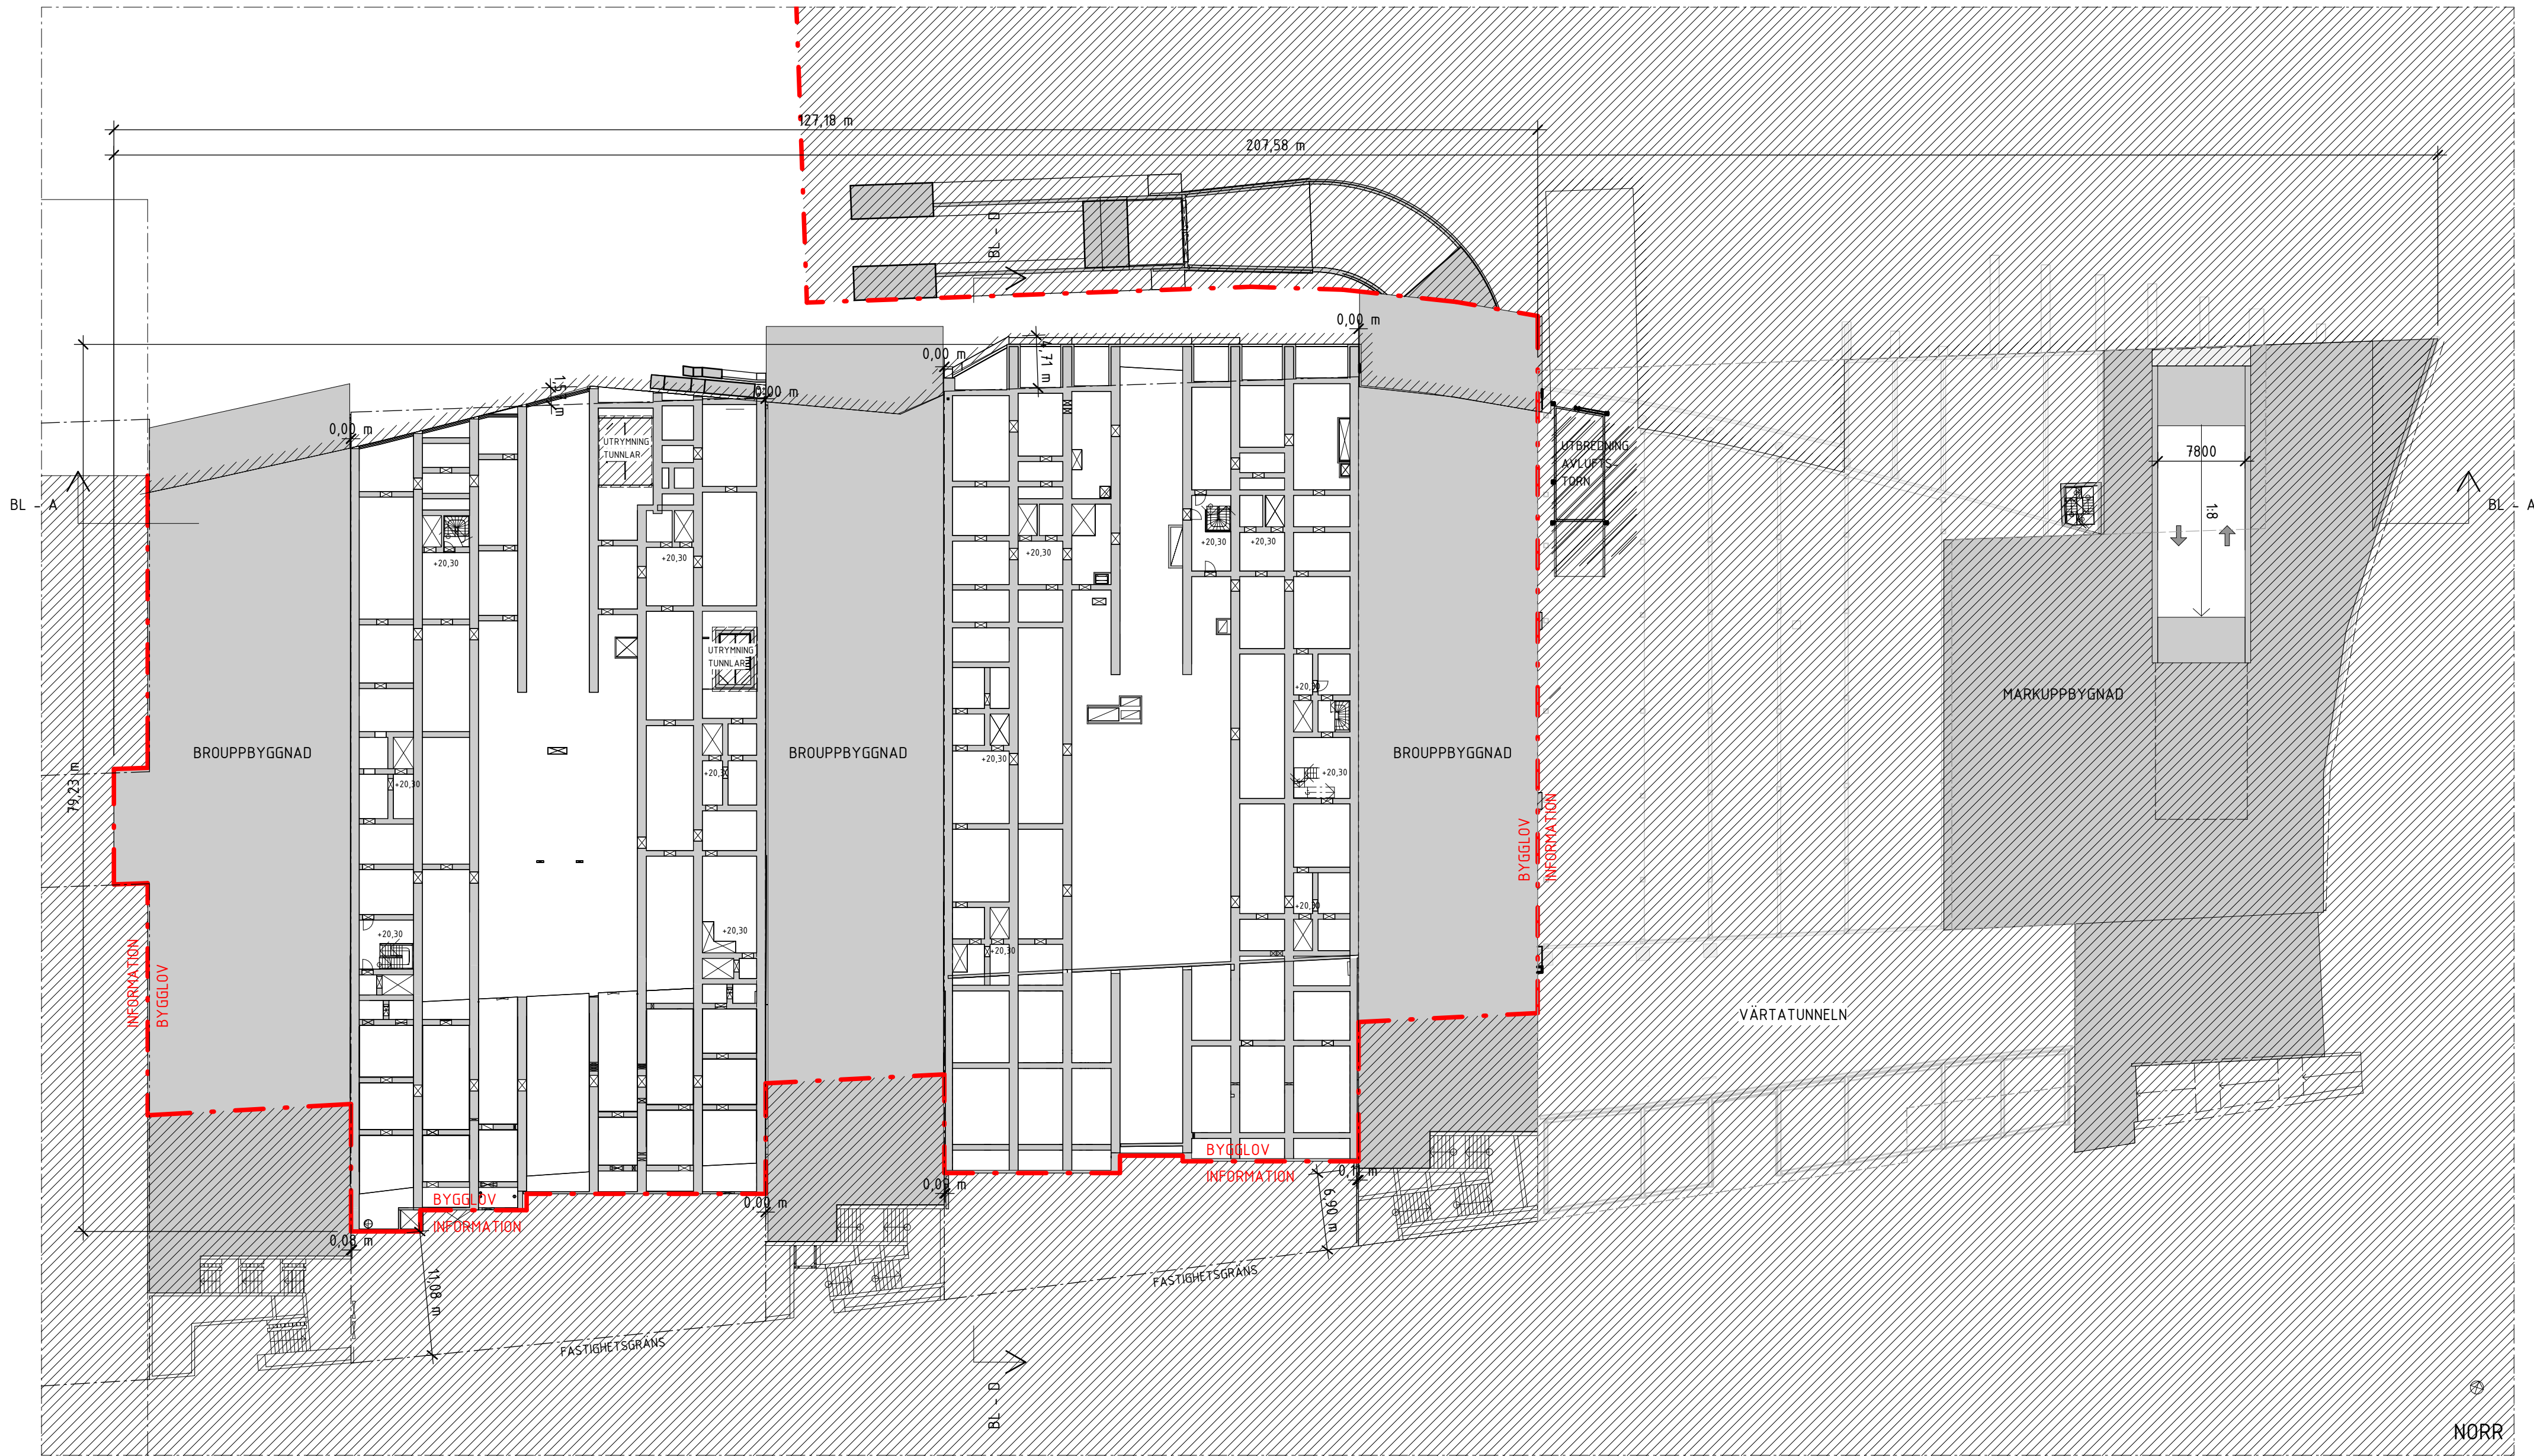

BET	ÄNDRINGEN AVSER	DATUM	SIGN
SEKTION			
ORIENTERINGSSKISS			
STATUS	-		
HANDLING	BYGGLOVSHANDLING		
DATUM	2024-11-11	SKAPAD AV	David Hanson
REVISOR		ÄNDRINGAR	PH
REVISOR		REVISOR	
PROJEKTNAMN	Hagastaden, Bellmansgaraget		
OMRÅDE			
PROJEKTNUMMER	310805	ADRESS	Hagastaden, Stockholm
DIAGRAMNUMMER		FÄSTIGHET	
DISCIPLIN	A	FÖRETAG	AIX Arkitekter AB
PROJEKTNUMMER	OK2027-01-02	SKAPAD AV	KrFa
TELEFON	08-690 29 00	KONTAKTPERSON	Kristian Falk
BYGGNADSTYP	310805	PLUSHÖJD (RH 2000)	+17,20 (FG)
VÄNINGSPLAN	040	VÄNINGSDEL	00
SYSTEM	400-SAMMANSATT REDOVISNING		
OPERATION	Plan 040		
PLANRITNING	1:400		FORMAT A1
DOKUMENTNUMMER	A-40-1-310805-040-10		

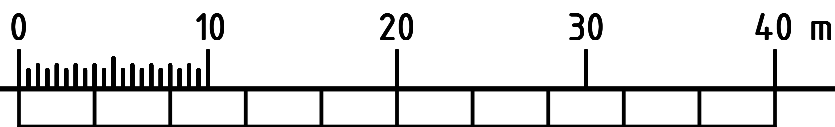

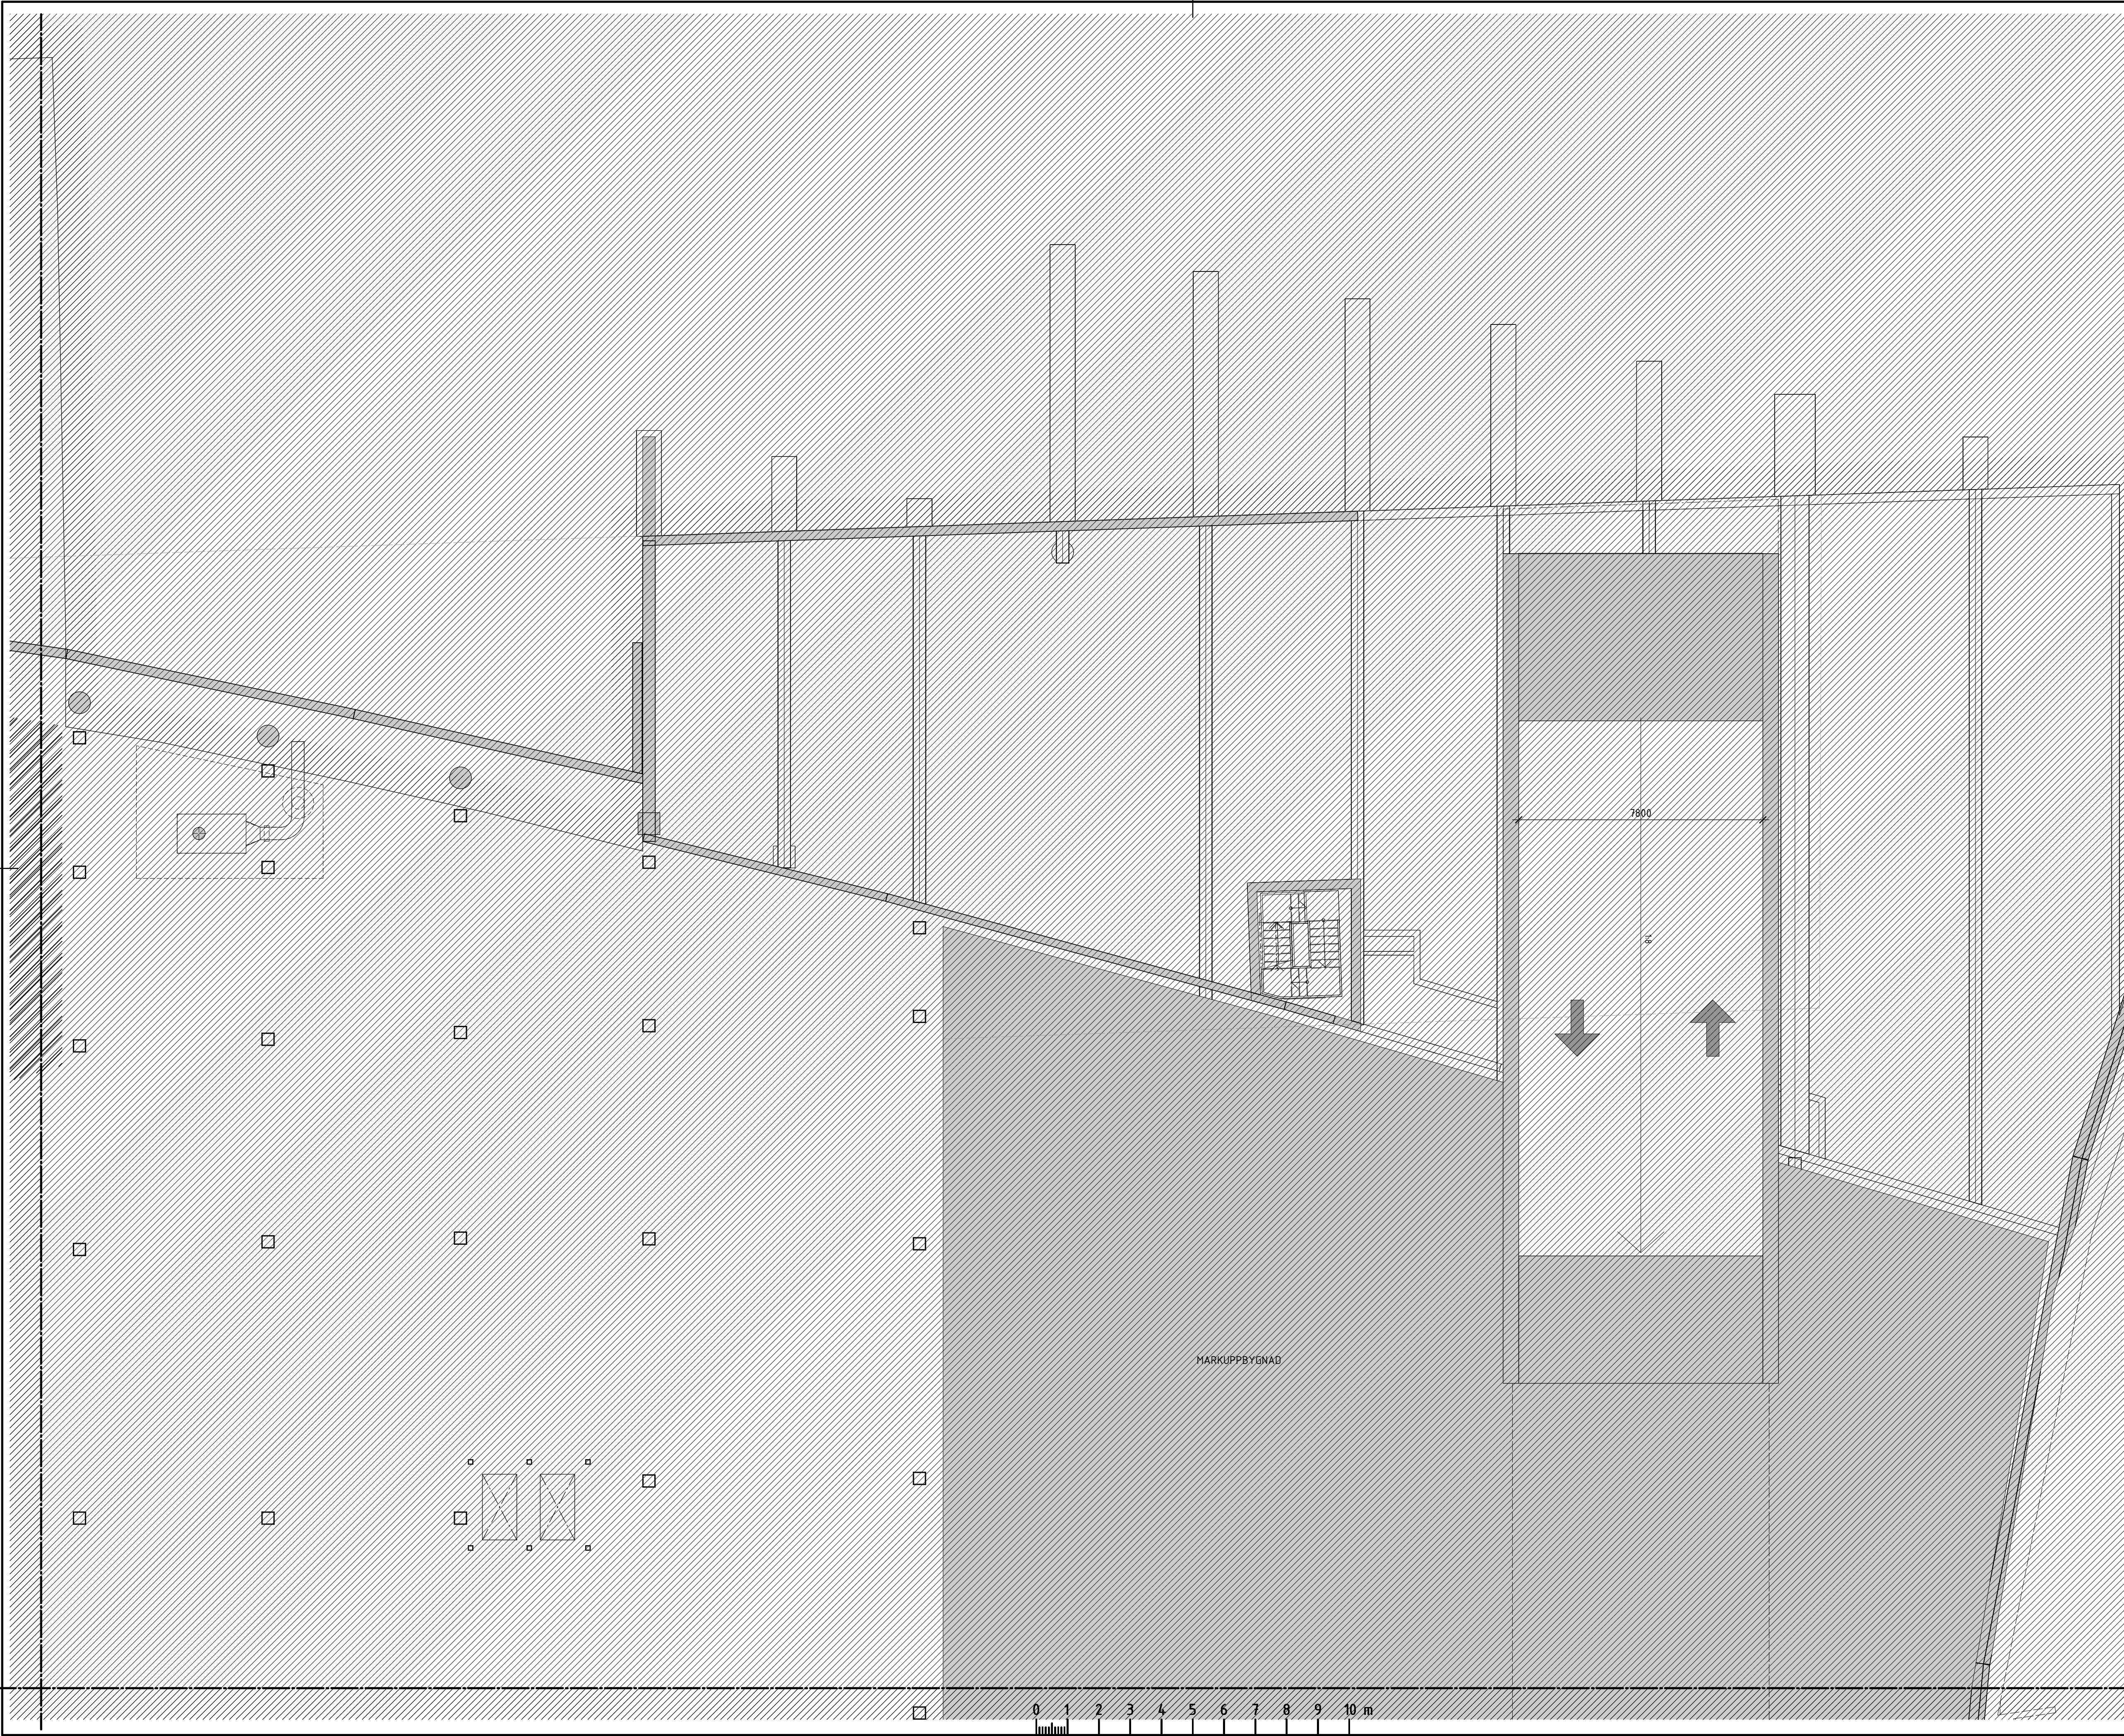

FÖRKLARINGAR

Alla mått i millimeter om inget annat anges.
Plushöjder angivet i meter med två decimaler
Koordinatsystem SWEREF 99
Höjdsystem RH2000

Se planritning A-40-1-310805-010-10


FÖRESKRIFTER

Se planritning A-40-1-310805-010-10

HÄNVISNINGAR

Se planritning A-40-1-310805-010-10

BET	ÄNDRINGEN AVSER	DATUM	SIGN
SEKTION			
ORIENTERINGSSKISS			
STATUS			
-			
HANDLING			
INFORMATIONSHANDLING			
DATUM	2024-11-11	SKAPAD AV	David Hanson
BESTÄLLARE			
PROJEKTNAMN			
Hagastaden, Bellmansgaraget			
OMRÅDE			
-			
PROJEKTNUMMER	310805	ADRESS	Hagastaden, Stockholm
DISCIPLIN	A	FÖRETAG	AIX Arkitekter AB
PROJEKTSNUMMER	OK2027-01-02	SKAPAD AV	KrFa
TELEFON	08-690 29 00	KONTAKTPERSON	Kristian Falk
BYGGNADSTYP	310805	PLUSHÖJD (RH 2000)	+17,20 (FG)
VÄNINGSPLAN	040	VÄNINGSDEL	DEL 03
SYSTEM			
400-SAMMANSATT REDOVISNING			
PLANRITNING			
1:100			
A1			
A-40-1-310805-040-13			

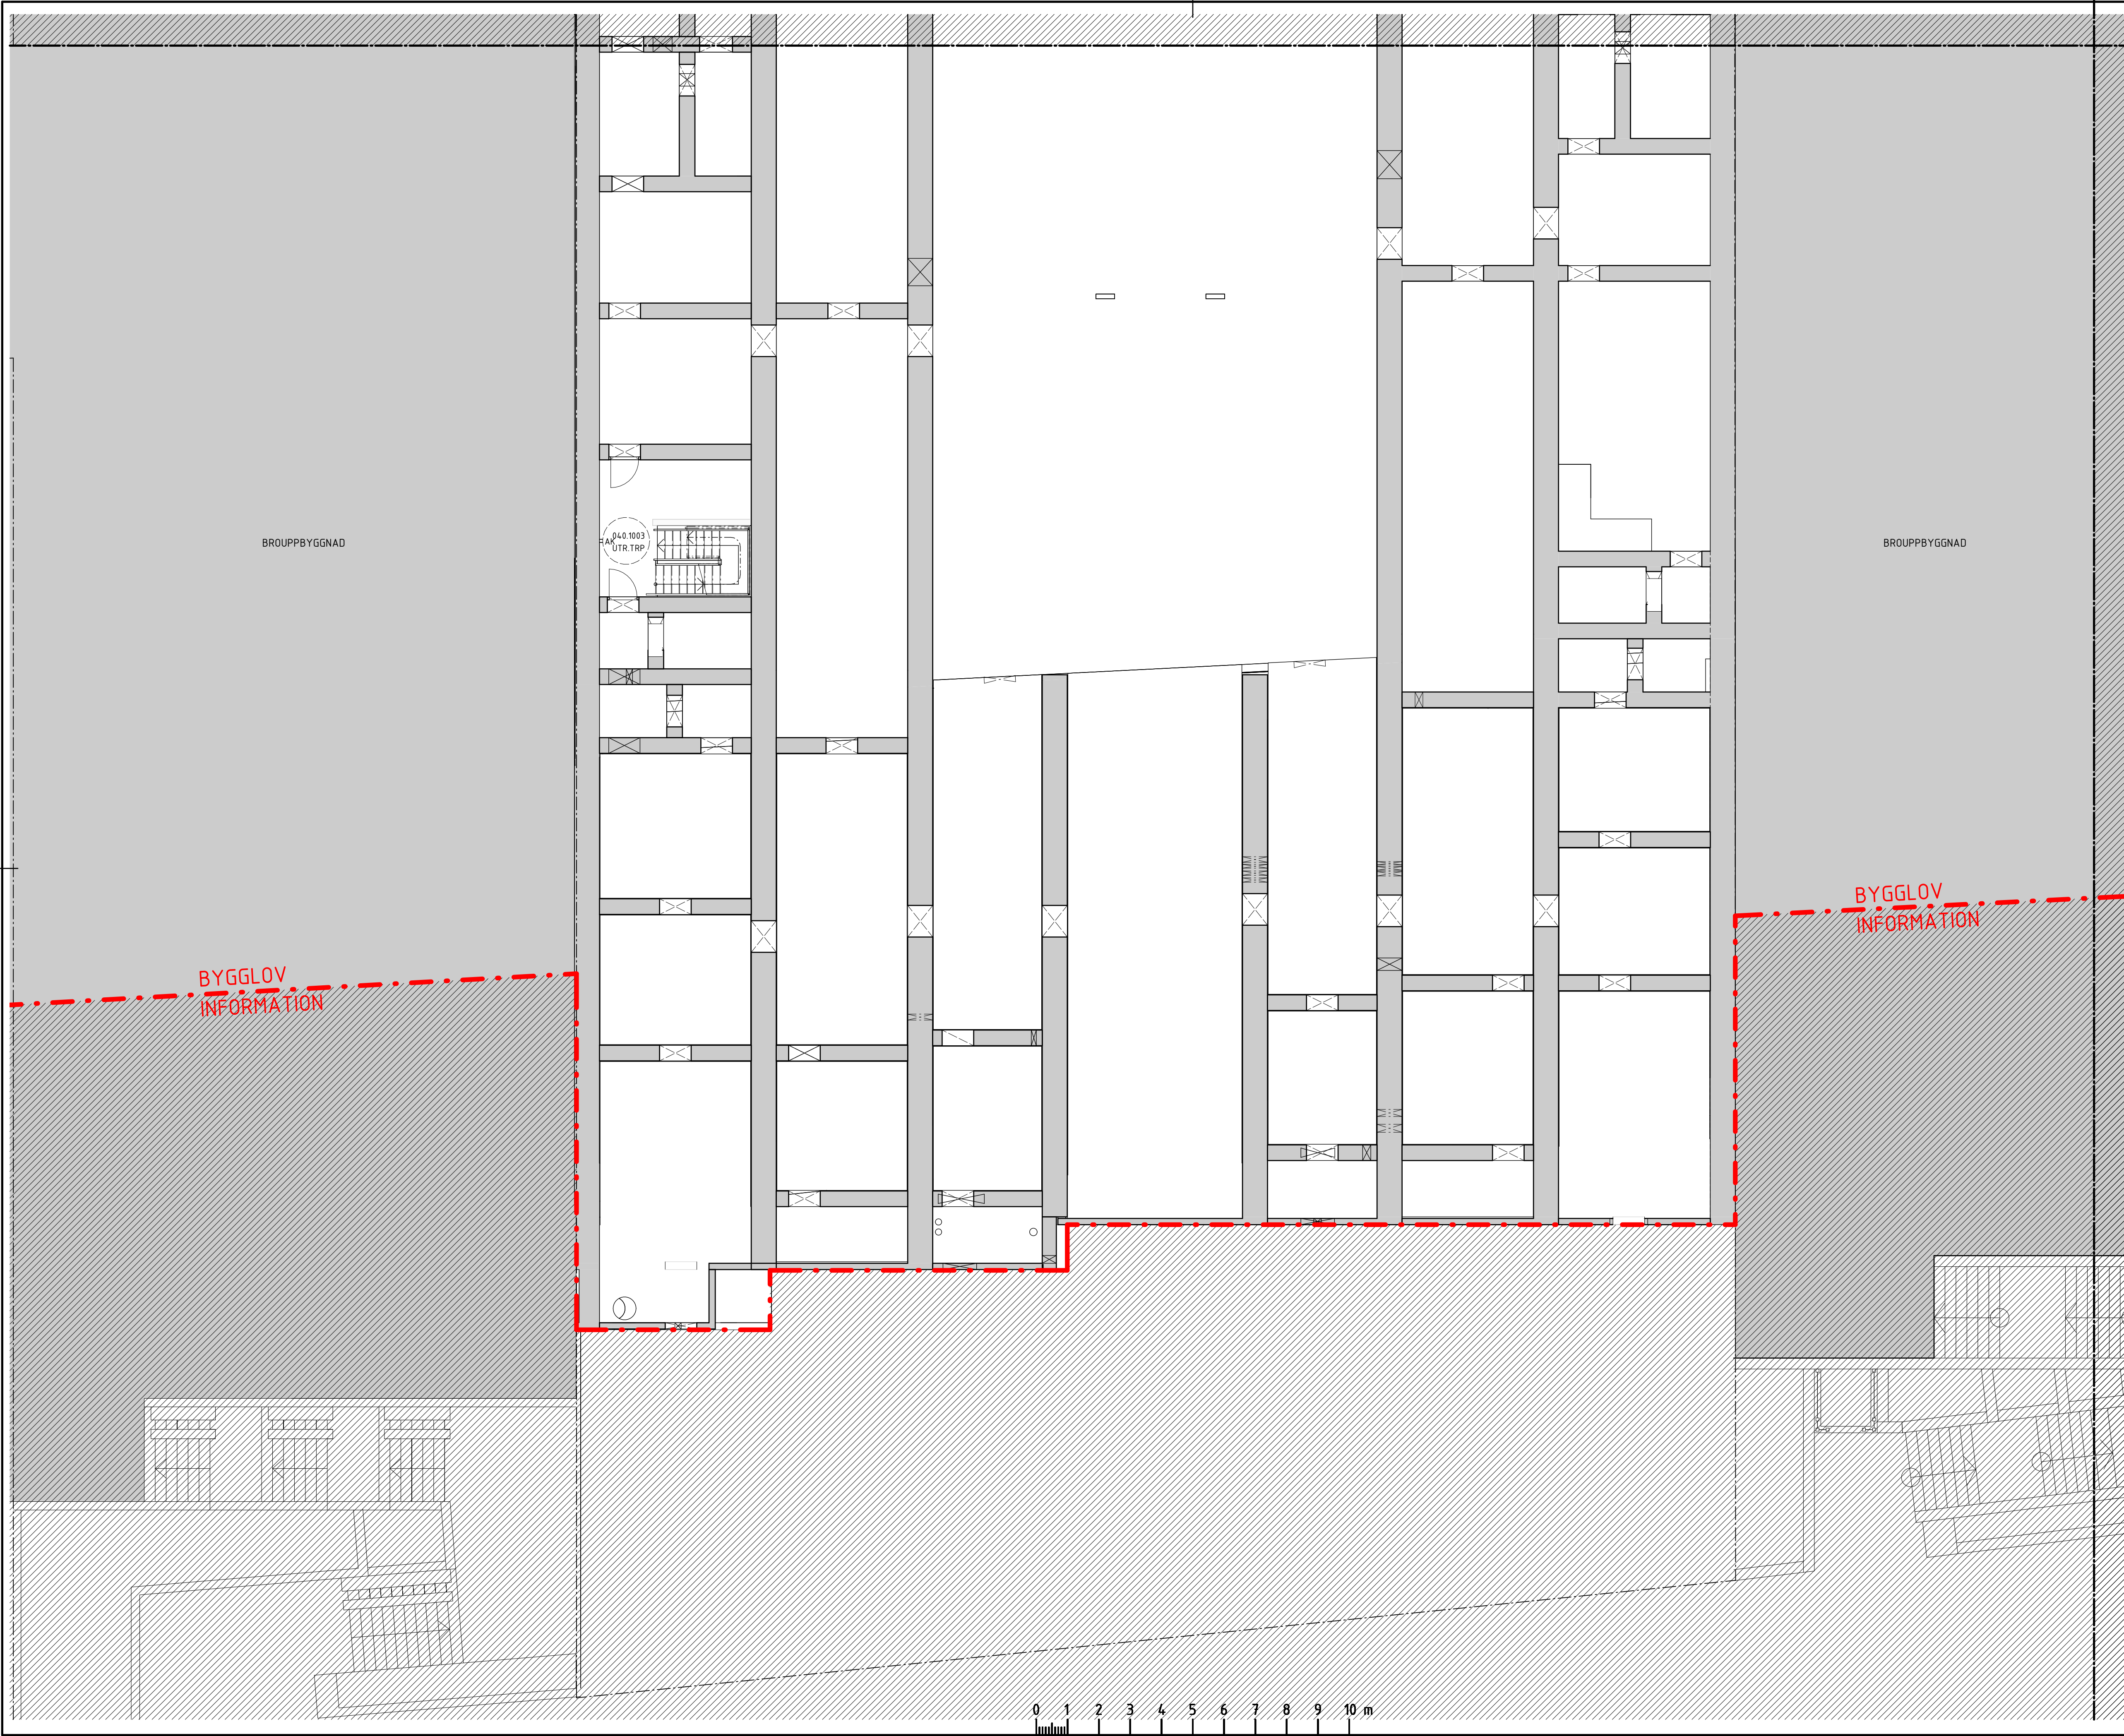

FÖRKLARINGAR

Alla mått i millimeter om inget annat anges.
Plushöjder angivet i meter med två decimaler
Koordinatsystem SWEREF 99
Höjdsystem RH2000

Se planritning A-40-1-310805-010-10


FÖRESKRIFTER

Se planritning A-40-1-310805-010-10

HÄNVISNINGAR

Se planritning A-40-1-310805-010-10

BET	ÄNDRINGEN AVSER	DATUM	SIGN
SEKTION			
ORIENTERINGSGRUPP			
STATUS			
-			
HANDLING			
BYGGLOVSHANDLING			
DATUM	2024-11-11	SKAPAD AV	David Hanson
REVISOR		ÄNDRINGS PM	
BESTÄLLARE			
PROJEKTNAMN			
Hagastaden, Bellmansgaraget			
OMRÅDE			
PROJEKTNUMMER	310805	ADRESS	Hagastaden, Stockholm
DIARENUMMER		FÄSTIGET	
DISCIPLIN	A	FÖRETAG	AIX Arkitekter AB
PROJEKTSNUMMER	OK2027-01-02	SKAPAD AV	KrFa
TELEFON	08-690 29 00	KONTAKTPERSON	Kristian Falk
BYGGNADSTYP	310805	PLUSHÖJD (RH 2000)	+17,20 (FG)
VÄNINGSPLAN	040	VÄNINGSDEL	DEL 04
SYSTEM			
400-SAMMANSATT REDOVISNING			
BESKRIVNING			
Plan 040 - Del 04			
RITNINGSTYP		SKALA	FORMAT
PLANRITNING		1:100	A1
DOKUMENTNUMMER		ÄNDRING	
A-40-1-310805-040-14			

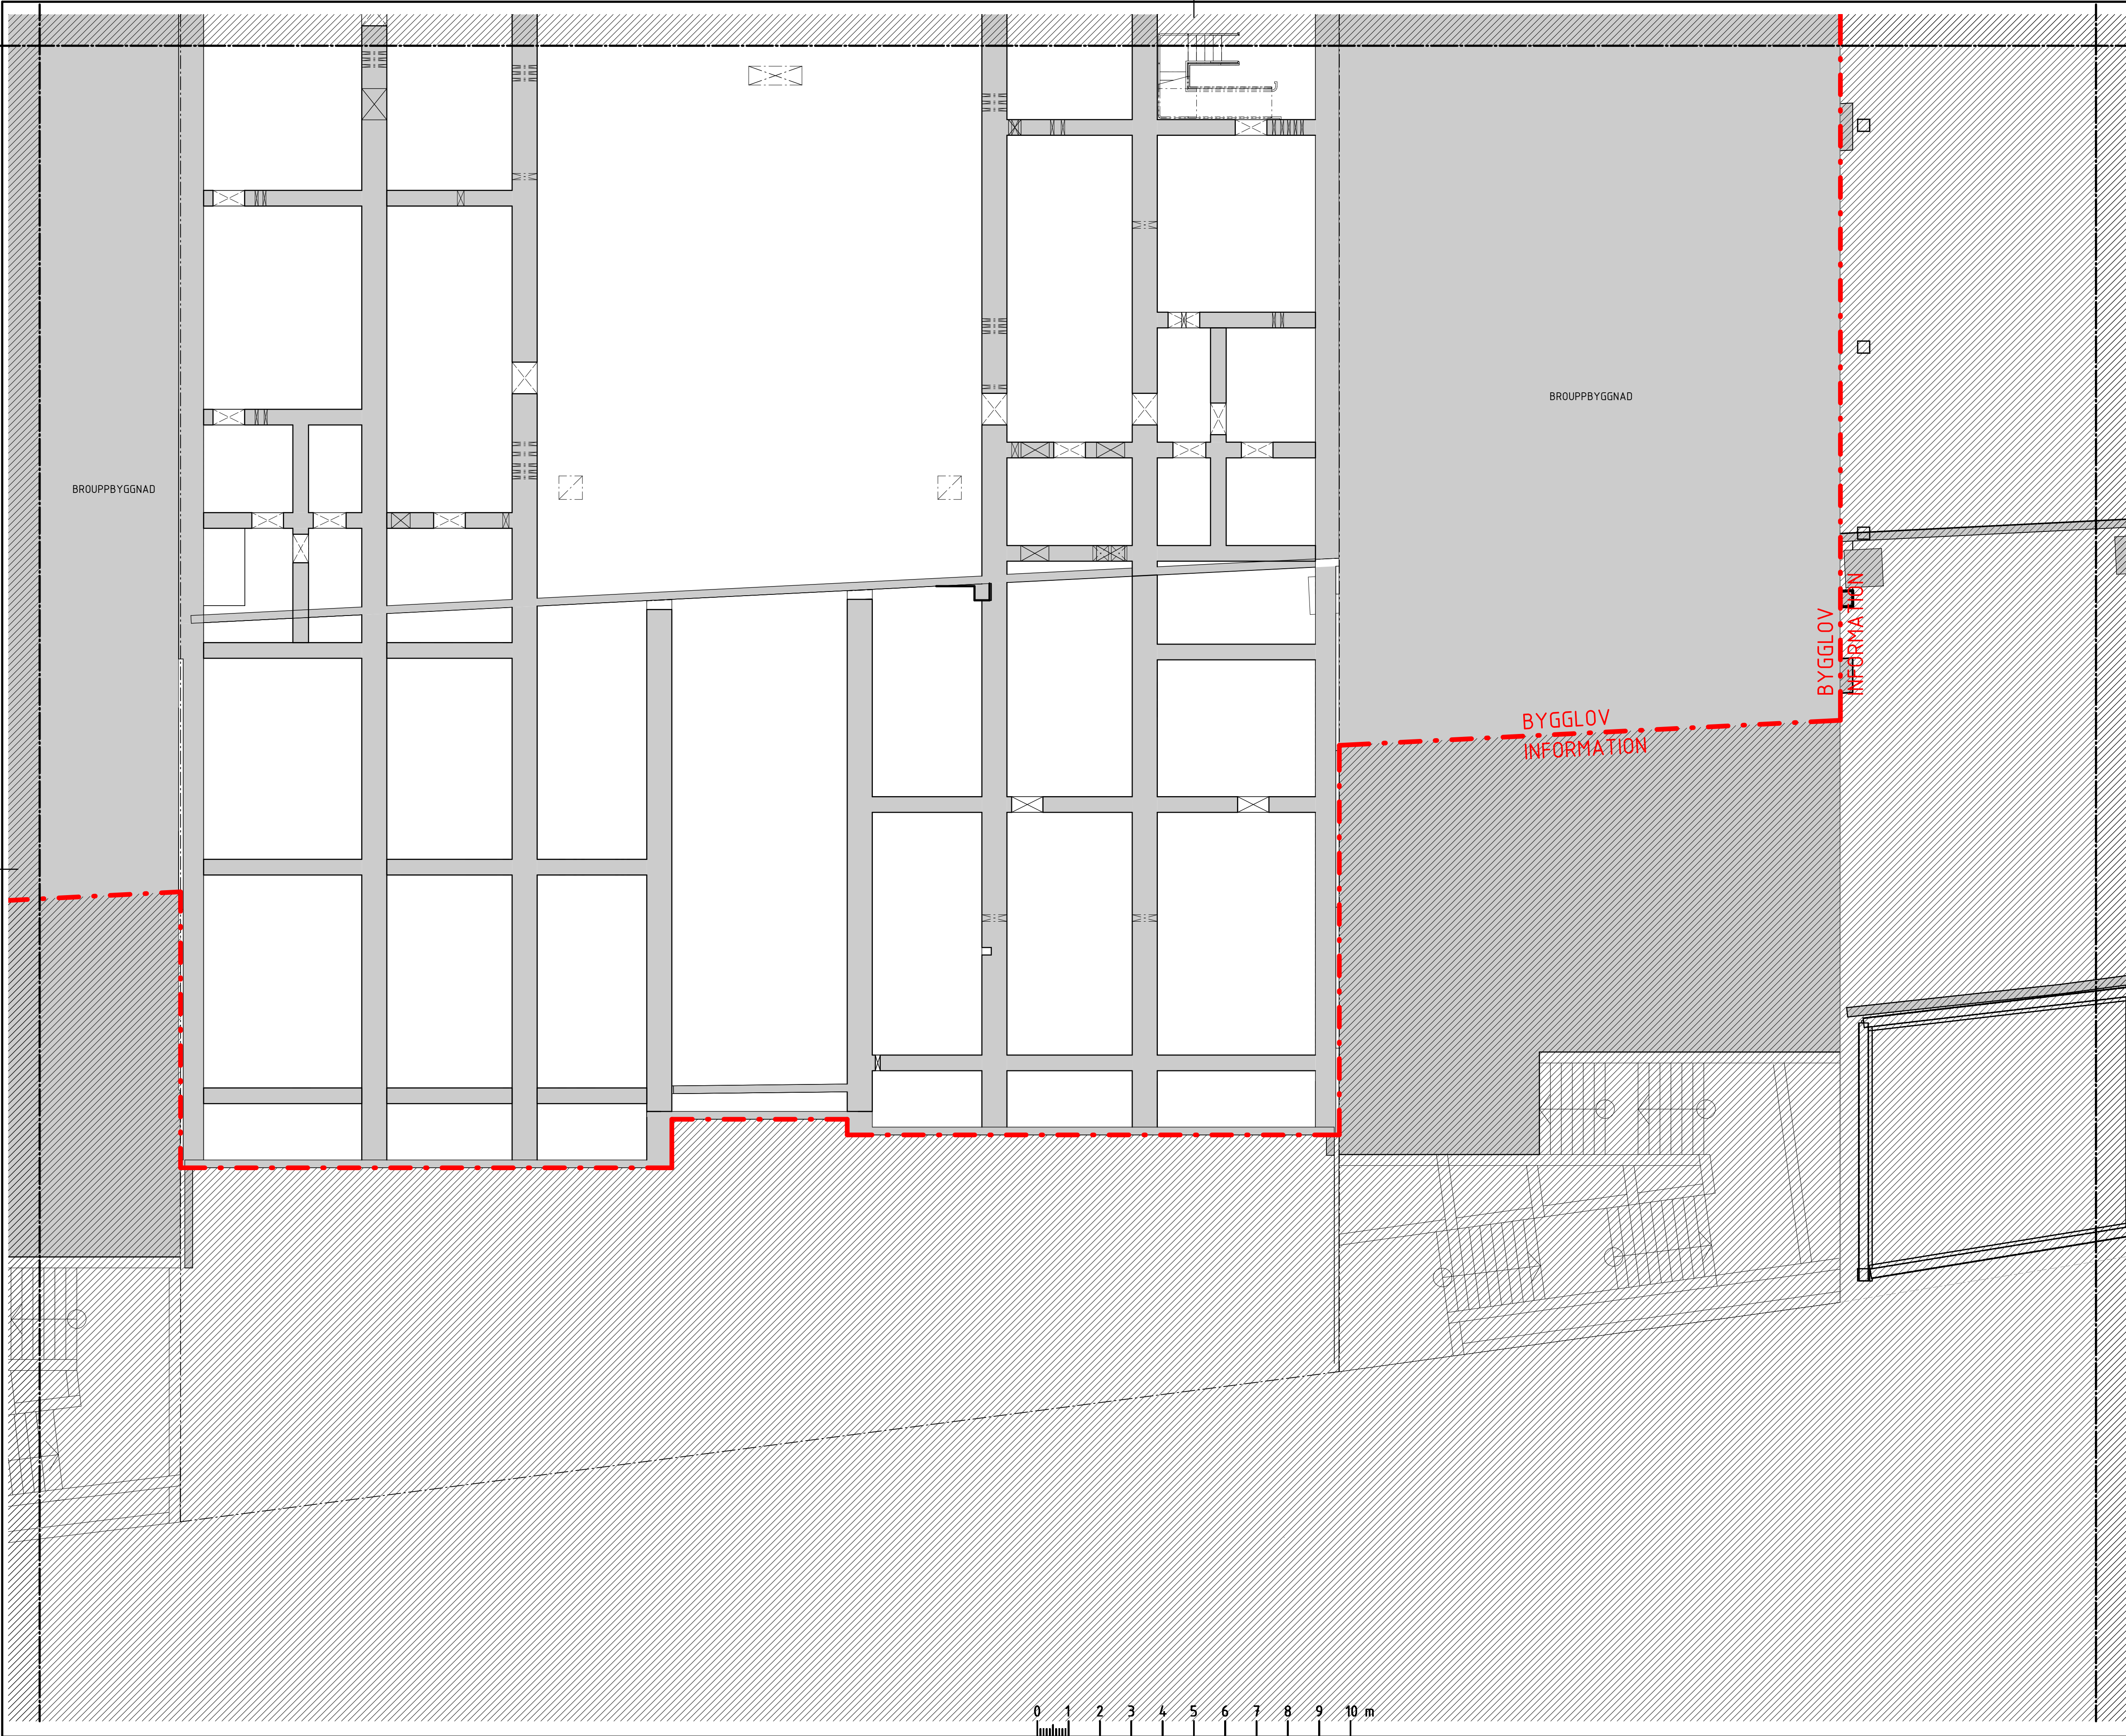

FÖRKLARINGAR

Alla mått i millimeter om inget annat anges.
Plushöjder angivet i meter med två decimaler
Koordinatsystem SWEREF 99
Höjdsystem RH2000

Se planritning A-40-1-310805-010-10


FÖRESKRIFTER

Se planritning A-40-1-310805-010-10

HÄNVISNINGAR

Se planritning A-40-1-310805-010-10

BET	ÄNDRINGEN AVSER	DATUM	SIGN
SEKTION			
ORIENTERINGSGRUPP			
STATUS			
-			
HANDLING			
BYGGLOVSHANDLING			
DATUM	2024-11-11	SKAPAD AV	David Hanson
BESTÄLLARE			
PROJEKTNAMN			
Hagastaden, Bellmansgaraget			
OMRÅDE			
HAGASTADEN, STOCKHOLM			
DISCIPLIN			
Arkitektur			
FÖRETAG			
AIX Arkitekter AB			
PROJEKTNUMMER			
OK2027-01-02			
FÖRFRÅGNINGSNUMMER			
08-690 29 00			
KONTAKTPERSON			
Kristian Falk			
BYGGNADSTYP			
+17,20 (FG)			
VÄNINGSPLAN			
040			
VÄNINGSDEL			
DELPRÅDE			
SYSTEM			
400-SAMMANSATT REDOVISNING			
PLAN			
Plan 040 - Del 05			
SKALA			
1:100			
FORMAT			
A1			
PLANRITNING			
ANDRING			
A-40-1-310805-040-15			

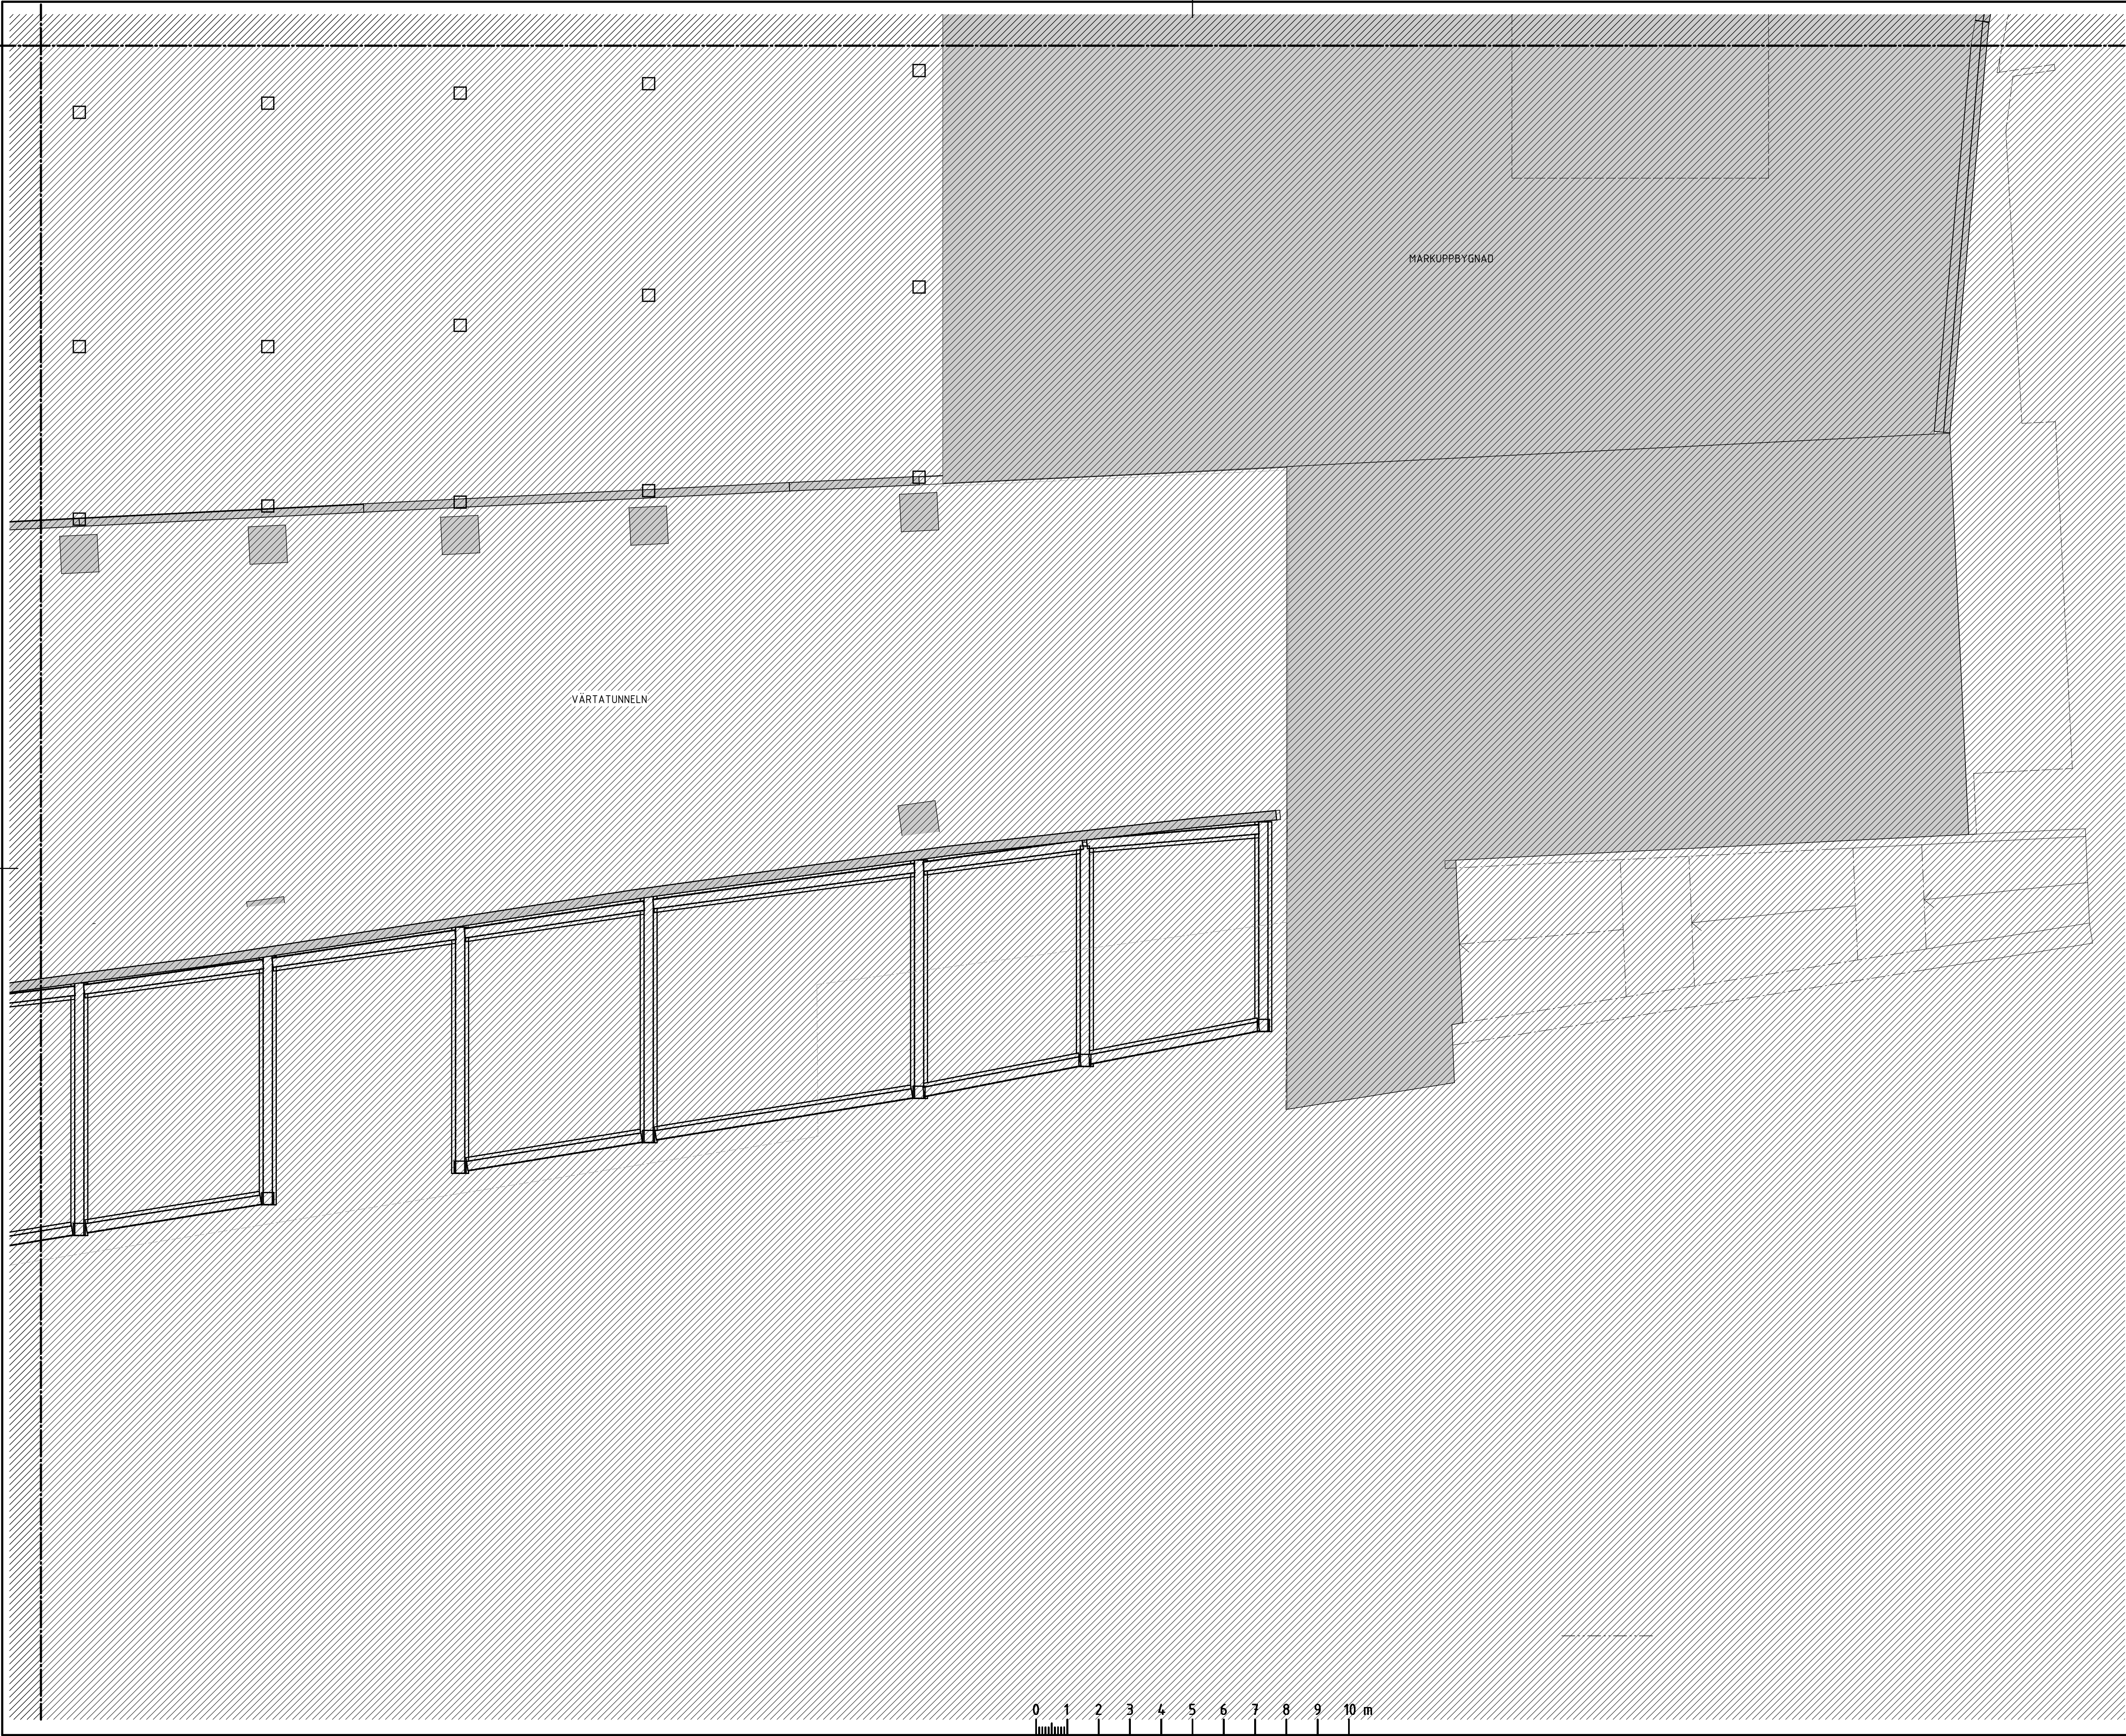

FÖRKLARINGAR

Alla mått i millimeter om inget annat anges.
Plushöjder angivet i meter med två decimaler
Koordinatsystem SWEREF 99
Höjdsystem RH2000


Se planritning A-40-1-310805-010-10

FÖRESKRIFTER

Se planritning A-40-1-310805-010-10

HÄNVISNINGAR

Se planritning A-40-1-310805-010-10

BETÄNDRINGEN AVSER		DATUM	SIGN
SEKTION			
<div></div>			
ORIENTERINGSSKISS			
<div></div>			
STATUS			
-			
HANDLING			
INFORMATIONSHANDLING			
DATUM	GÖRANAD AV		ÄNDRINGS FÖR
2024-11-11	David Hanson		
BESTÄLLARE			
<div>ATRIDIUM LJUNGBERG</div>			
PROJEKTNAMN			
Hagastaden, Bellmansgaraget			
OMRÅDE			
PROJEKTNUMMER	ADRESS		
310805	Hagastaden, Stockholm		
DIAGRAMNUMMER	FÄSTIGHEIT		
DISCIPLIN	FÖRETAG		
A	AIX Arkitekter AB		
UPPDRAGSNUMMER	SKAPAD AV		
OK2027-01-02	KrFa		
TELEFON	KONTAKTPERSON		
08-690 29 00	Kristian Falk		
BYGGNADSTYPER	PLUSHÖJD (RH 2000)		
310805	+17,20 (FG)		
VÄNINGSPLAN	VÄNINGSDEL	DEL OM RÅDE	
040			
SYSTEM			
400-SAMMANSATT REDOVISNING			
PRESENTATION			
Plan 040 - Del 06			
BYGGNADSTYPER	PLANRITNING	SKALA	FORMAT
		1:100	A1
ÄNDRING			
A-40-1-310805-040-16			

