




BRANDSKISS		
BRANDKONSULTEN		
08 505 344 00   www.brandkonsulten.se		
David Edström Handläggare	2024-09-11 Datum	5 Sidor
<div><div></div>Brandcellsgräns EI 60</div> <div><div></div>Genomlyst utrymningsskylt</div> <div><div></div>Genomlyst utrymningsskylt med pil, dubbelsidig</div> <div><div></div>Genomlyst utrymningsskylt med pil, enkelsidig</div> <div><div></div>Yta utgör utrymningsväg</div> <div><div></div>Alternativ utrymningsväg från bostäder via fönster/balkong</div> <div><div></div>Uppställningsplats för räddningstjänstens bärbara stegutrustning</div>		

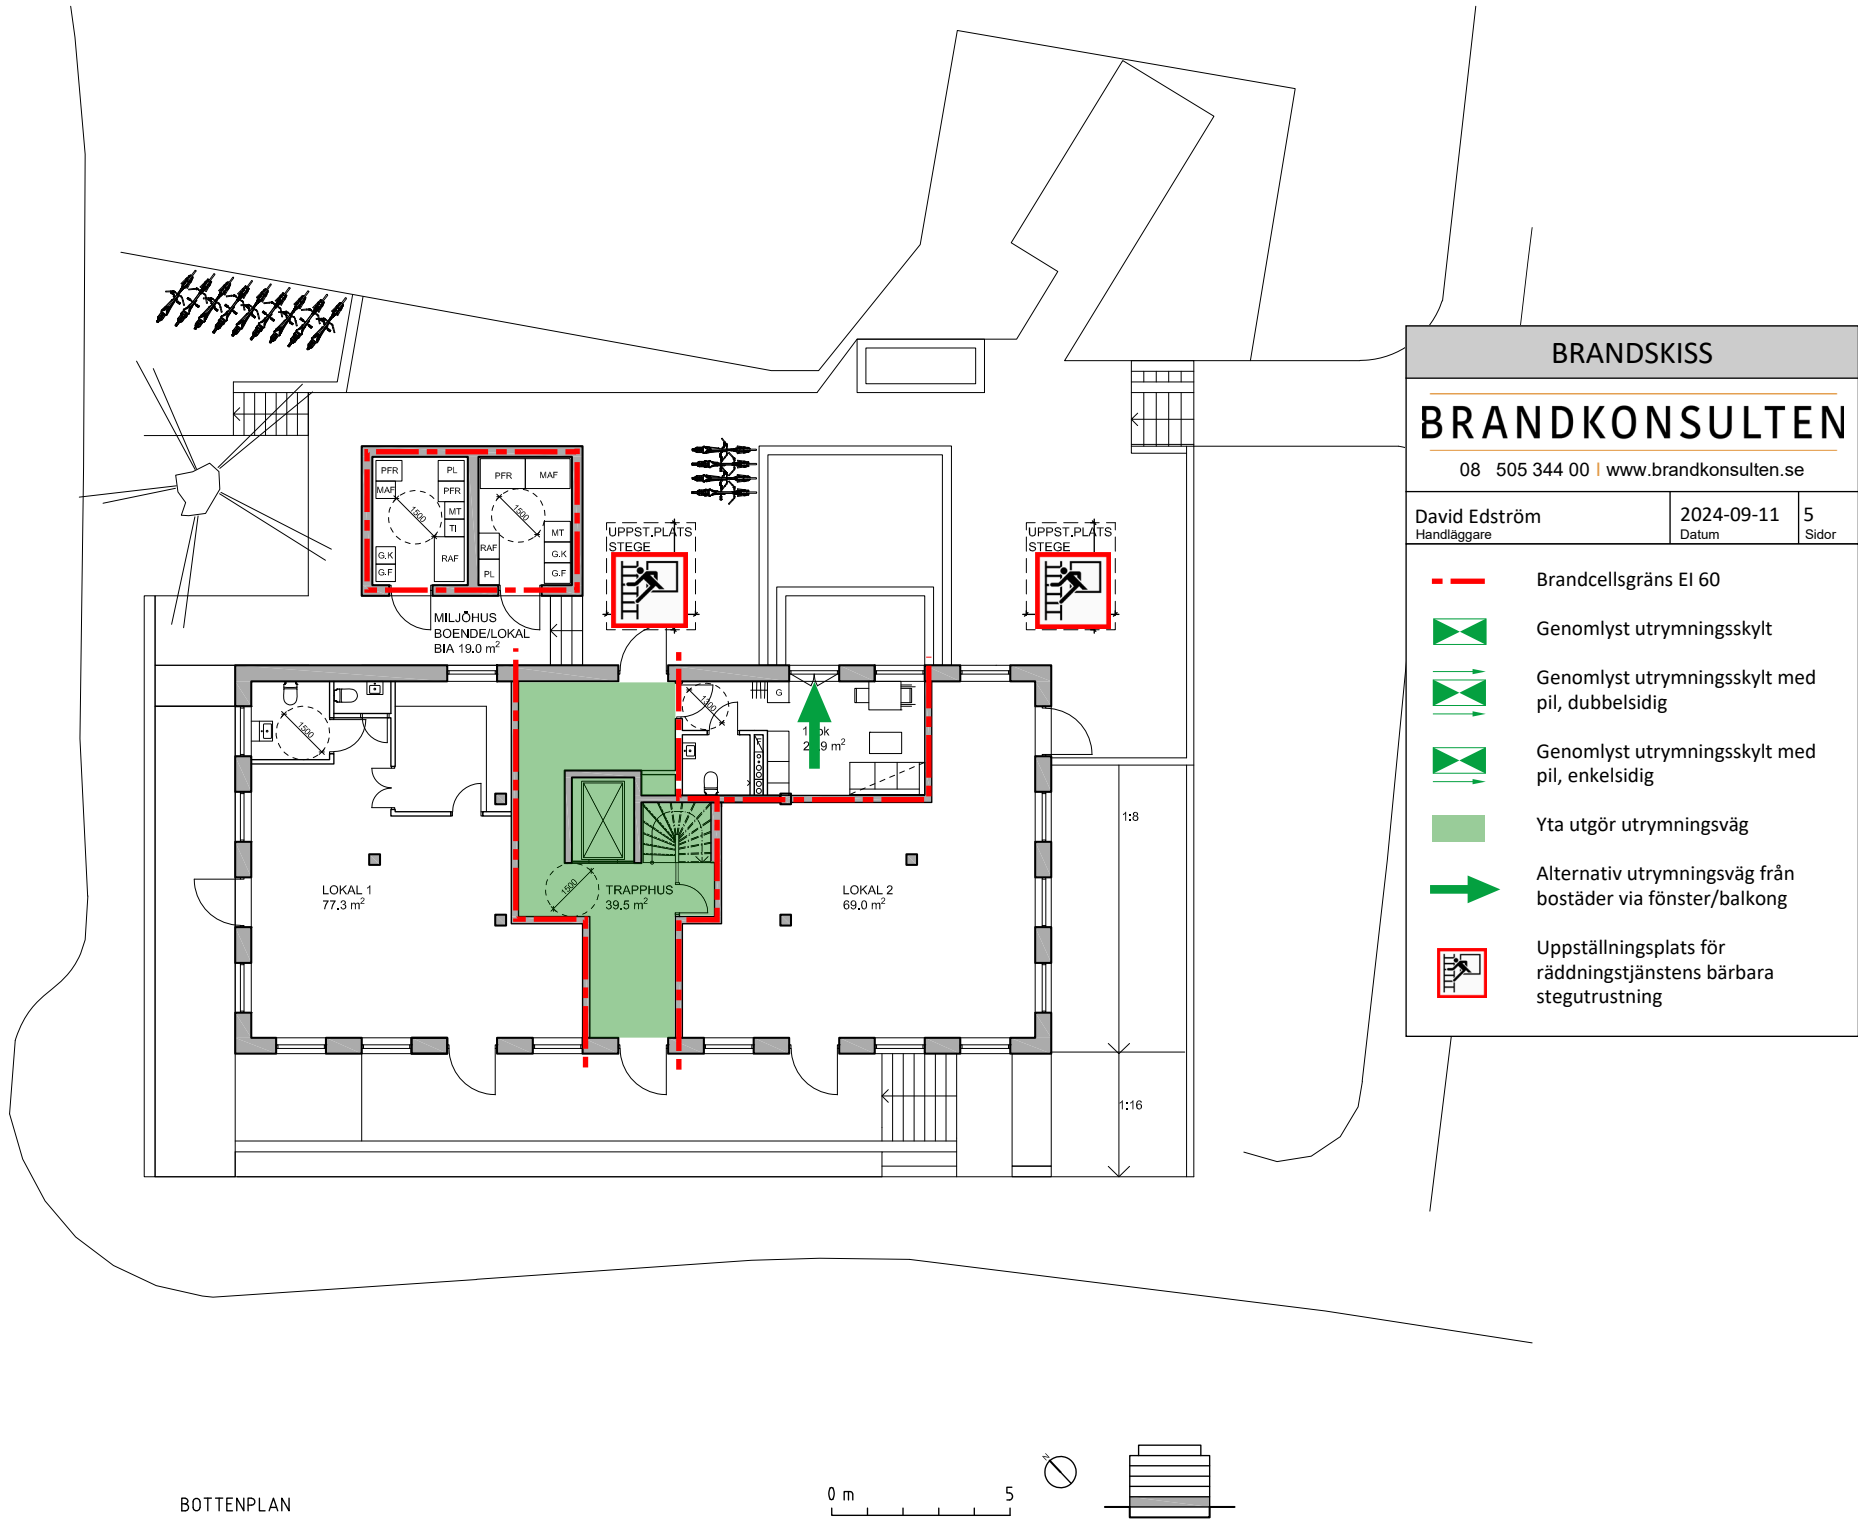

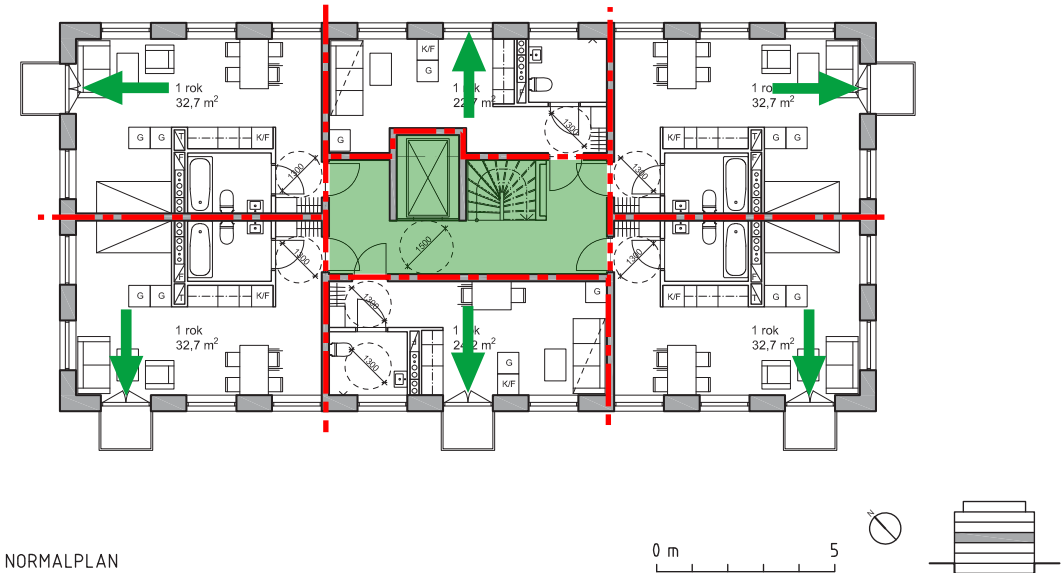


BRANDSKISS		
BRANDKONSULTEN		
08 505 344 00   www.brandkonsulten.se		
David Edström Handläggare	2024-09-11 Datum	5 Sidor
<div><div><div></div><div>Brandcellsgräns EI 60</div></div><div><div></div><div>Genomlyst utrymningsskylt</div></div><div><div></div><div>Genomlyst utrymningsskylt med pil, dubbelsidig</div></div><div><div></div><div>Genomlyst utrymningsskylt med pil, enkelsidig</div></div><div><div></div><div>Yta utgör utrymningsväg</div></div><div><div></div><div>Alternativ utrymningsväg från bostäder via fönster/balkong</div></div><div><div></div><div>Uppställningsplats för räddningstjänstens bärbara stegutrustning</div></div></div>		

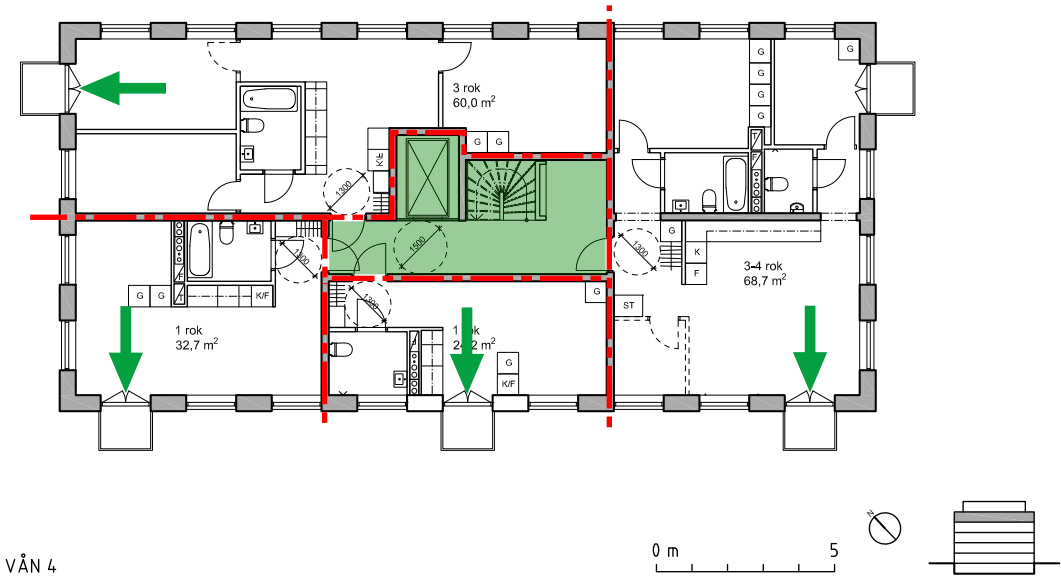


BRANDSKISS		
BRANDKONSULTEN		
08 505 344 00   www.brandkonsulten.se		
David Edström Handläggare	2024-09-11 Datum	5 Sidor
<div><div></div>Brandcellsgräns EI 60</div> <div><div></div>Genomlyst utrymningsskylt</div> <div><div></div>Genomlyst utrymningsskylt med pil, dubbelsidig</div> <div><div></div>Genomlyst utrymningsskylt med pil, enkelsidig</div> <div><div></div>Yta utgör utrymningsväg</div> <div><div></div>Alternativ utrymningsväg från bostäder via fönster/balkong</div> <div><div></div>Uppställningsplats för räddningstjänstens bärbara stegutrustning</div>		

KUNGSVÅNING

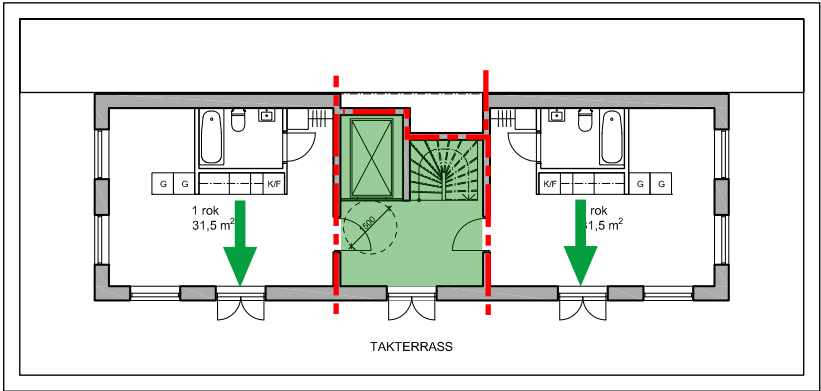

0 m 5

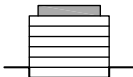

BRANDSKISS

BRANDKONSULTEN

08 505 344 00 | [www.brandkonsulten.se](http://www.brandkonsulten.se)

David Edström  
Handläggare

2024-09-11  
Datum

5  
Sidor

Brandcellsgräns EI 60

Genomlyst utrymningsskylt

Genomlyst utrymningsskylt med pil, dubbelsidig

Genomlyst utrymningsskylt med pil, enkelsidig

Yta utgör utrymningsväg

Alternativ utrymningsväg från bostäder via fönster/balkong

Uppställningsplats för räddningstjänstens bärbara stegutrustning