


FÖRKLARINGAR

Alla mått anges i millimeter där ej annat anges.

FÖRESKRIFTER

Alla mått kontrolleras på plats av entreprenör före tillverkning. För felaktigheter i tillhandahållna ritningsunderlag ansvarar ej.

VU - Vattenutkastare genom taksgång

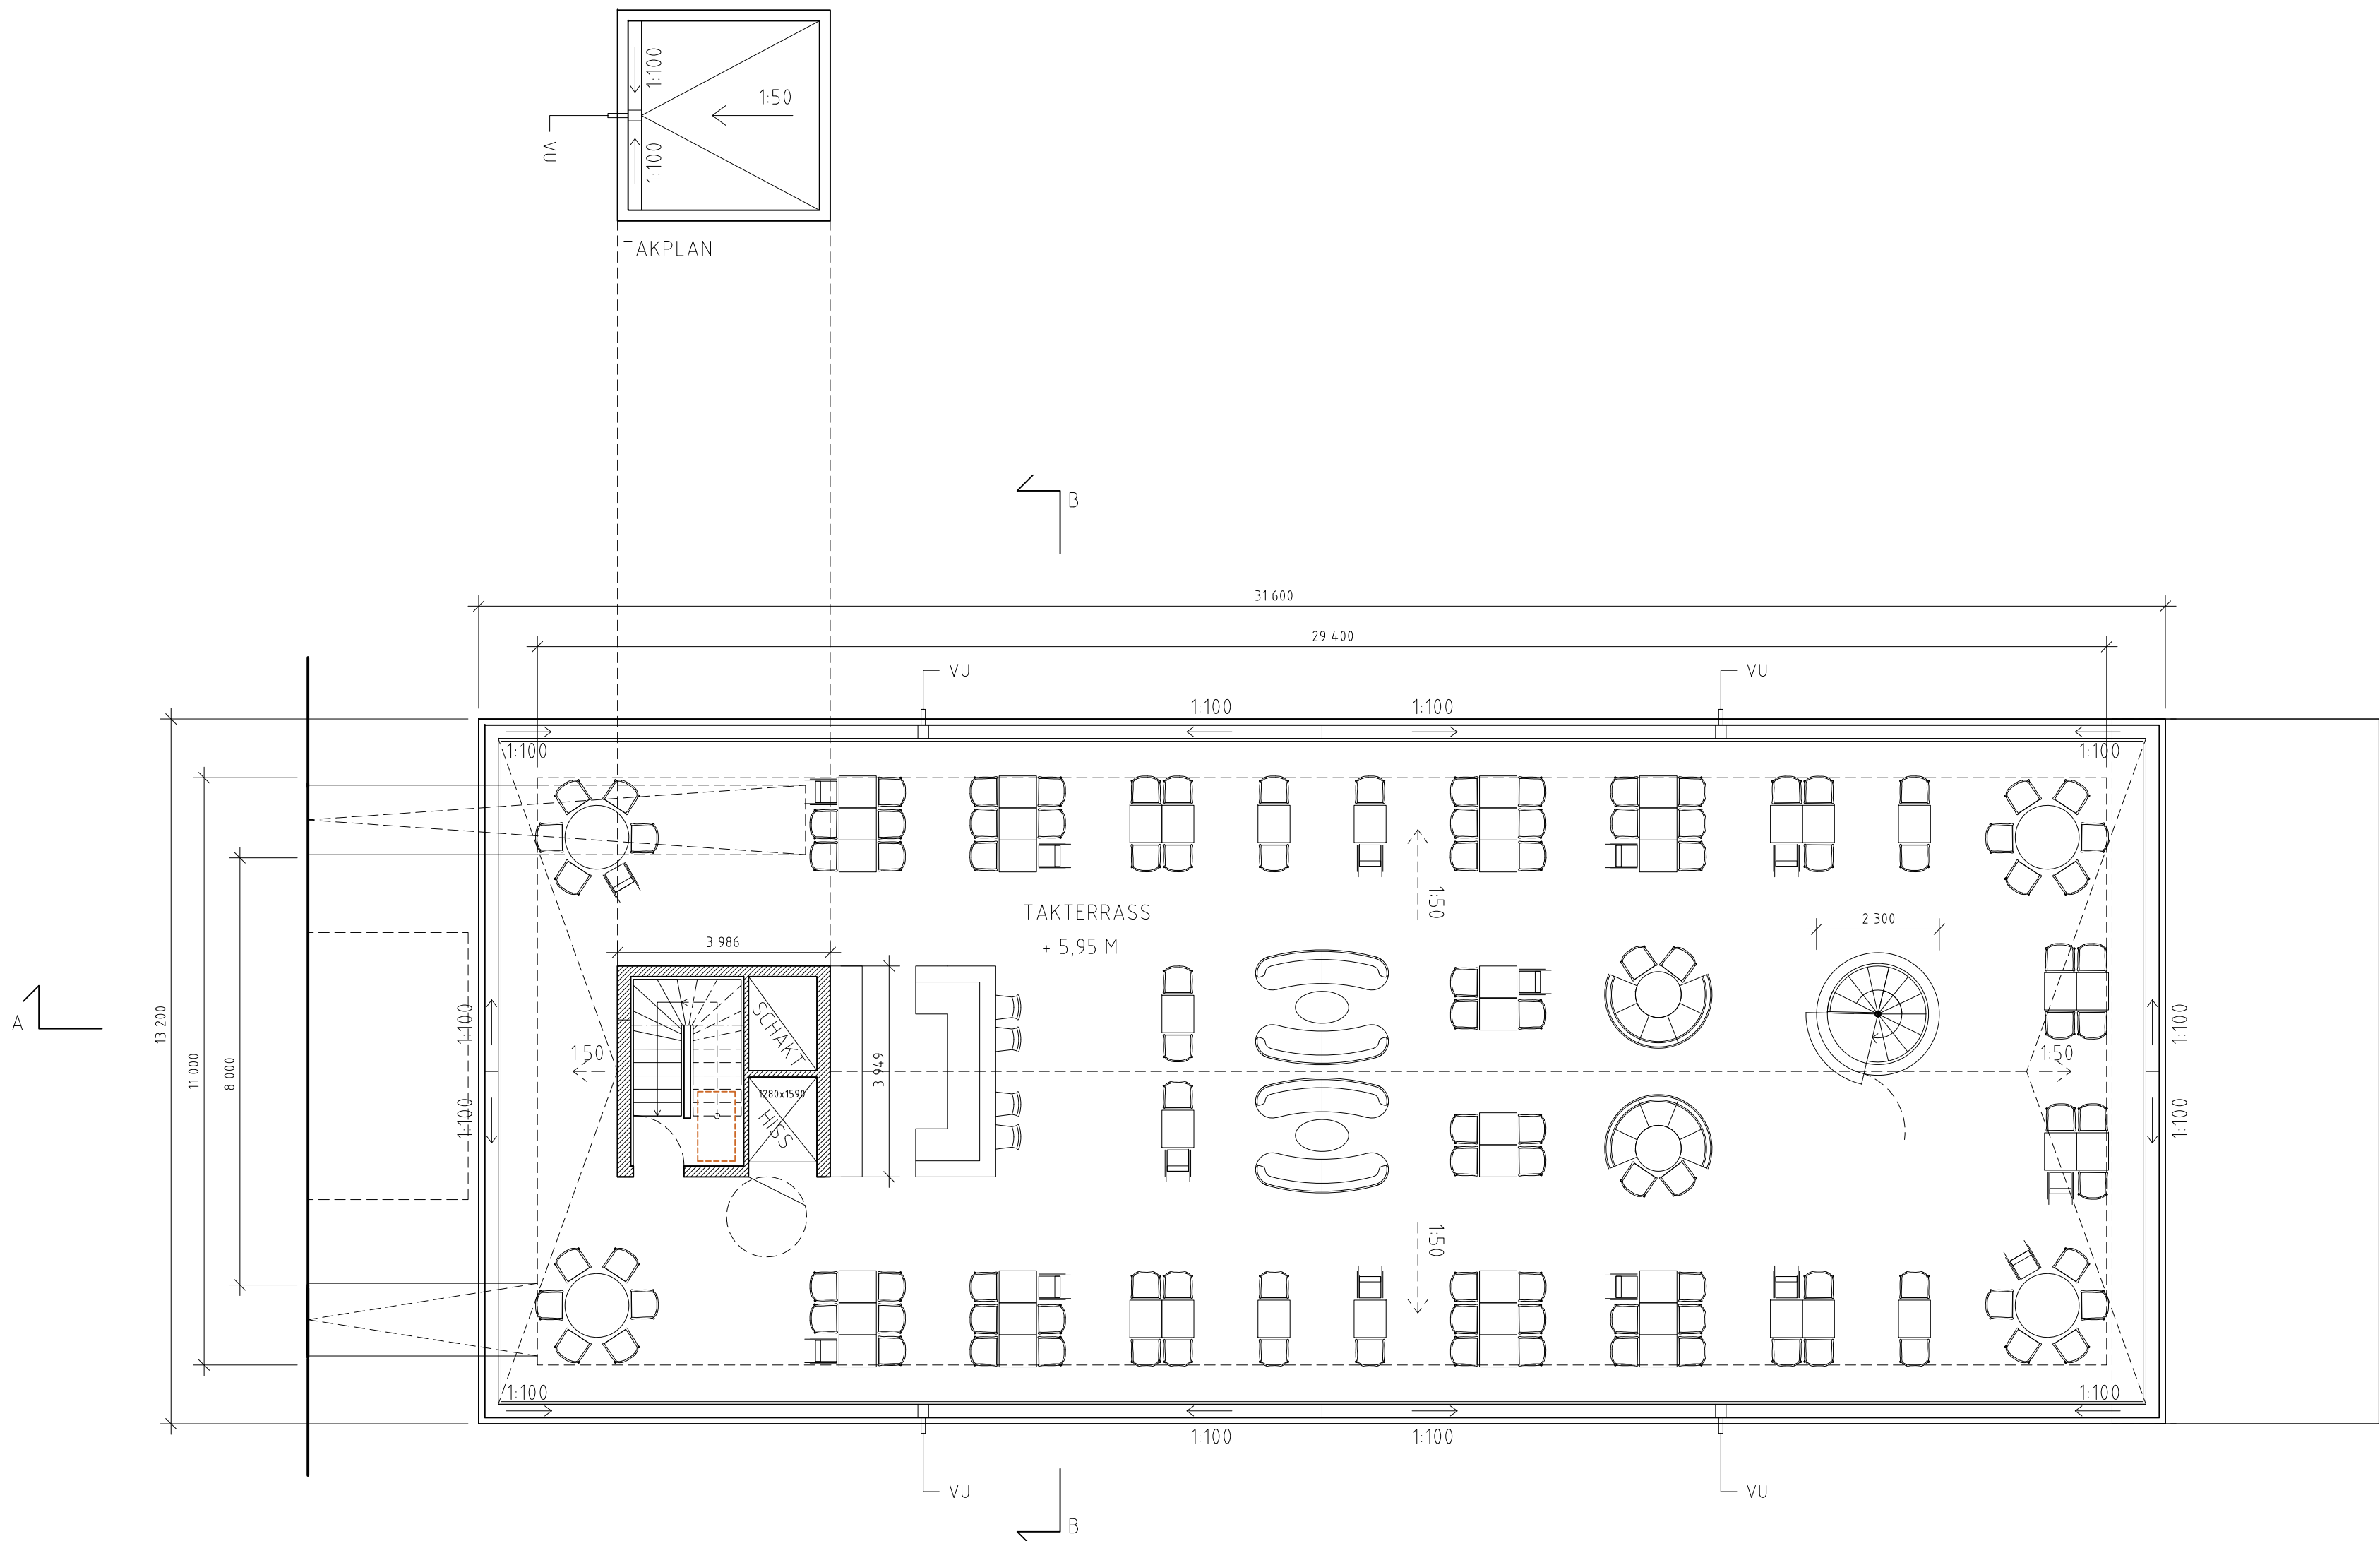

DNR 2021-18115

B	ENL. ANDRINGS PM A02	EL	2024-10-08
A	ENL. ANDRINGS-PM	KPN	2023-07-07
BET	ANDRINGEN AVSER	SIGN	DATUM

BYGGLOVSHANDLING

NORR MÄLARSTRAND
STUVAREN 1

OLSSON LYCKEFORS ARKITEKTUR AB TEL: 031-203062

K	
E	
V	
B	

UPPDRAG NR	RITAD/KONSTR AV	HANDLAGGARE
	KPN	KPN
DATUM	ANSVARIG	
2022.12.07	VS	
STUVAREN 1, STOCKHOLM NYBYGGNATION RESTAURANG		
TAKPLAN		
SKALA A1= 1:100 A3= 1:200	NUMMER A-03	BET B