


FÖRKLARINGAR

Alla mått anges i millimeter där ej annat anges.

FÖRESKRIFTER

Alla mått kontrolleras på plats av entreprenör före tillverkning. För felaktigheter i tillhandahållna ritningsunderlag ansvarar ej.

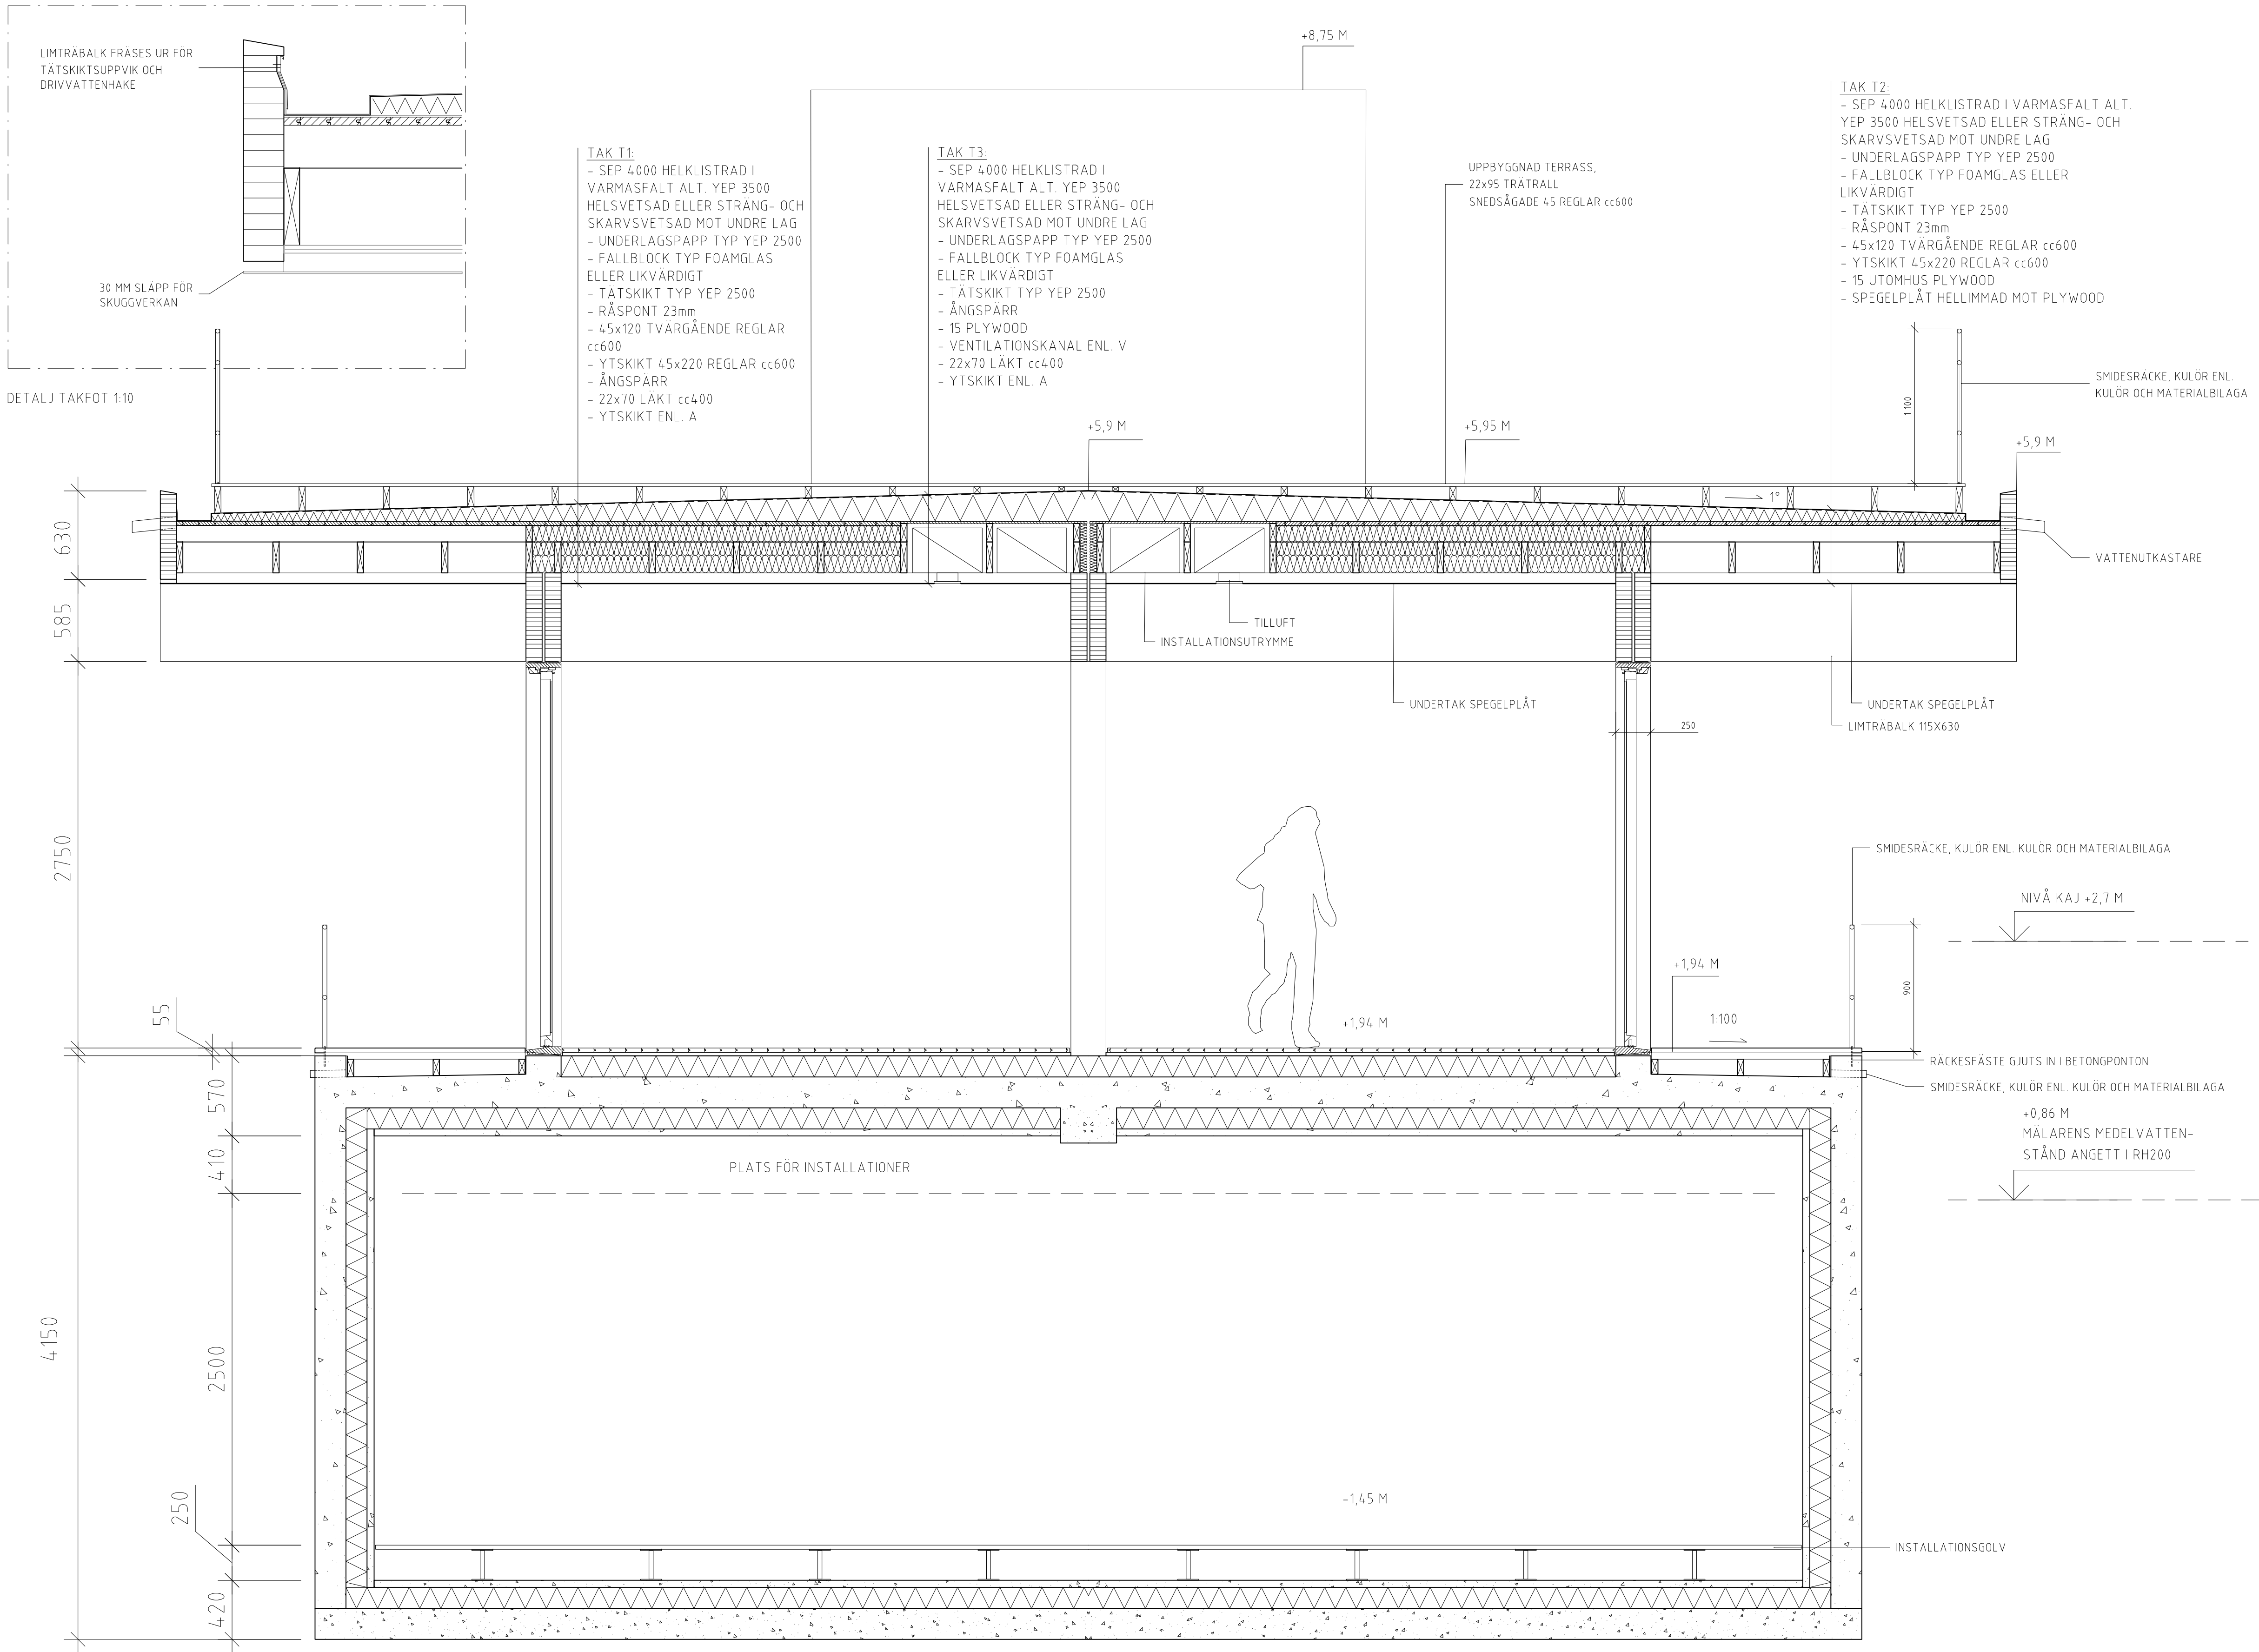

A	ENL. ÄNDRINGS PM A02	EL	2024-10-08
BET	ÄNDRINGEN AVSER	SIGN	DATUM
BYGGLOVSHANDLING			
NORR MÄLARSTRAND STUVAREN 1			