

FÖRKLARINGAR

MÅTT I METER
PLUSHÖJDER I METER

SE RITNING A-40.3-100

HÄNVISNINGAR

SE RITNING A-40.3-100





FASAD MOT BONDEGATAN



FASAD MOT EMLIESGATA

SKALA 1:100

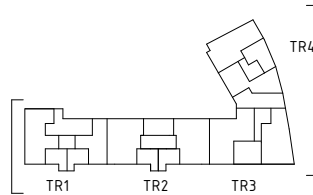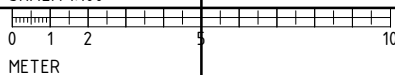

BYGGLOVHANDLING

LINDBERG STENBERG ARKITEKTER	
<input checked="" type="checkbox"/> A Lindberg Stenberg Arkitekter	08-406 87 00
<input type="checkbox"/> A Lindberg Stenberg Arkitekter AB	tel. 08-406 87 00
<input type="checkbox"/>	
<input type="checkbox"/>	
<input type="checkbox"/>	
FB	AR01
DATUM	2024-06-04 Johanna Pålstedt

C	PM BL-A04	2024-09-18	JP
B	PM BL-A03	2024-08-30	FB
A	PM BL-A01	2024-08-19	FB
BET	ÄNDRINGEN AVSER	DATUM	SIGN
Aros Bostad		Aros Bostad AB Rindögatan 13 111 43 STOCKHOLM Tel 08-678 66 40	
Kv Passionsfrukten 3 TEGELWIK SÖDERMALM FASAD MOT EMLIESGATA OCH BONDEGATAN		A3 1:200 SKALA A1 1:100	
A-40.3-101		C	

Koordinatsystem Sweref
Höjdsystem RH 2000