



FÖRKLARINGAR

Mått anges i millimeter.
Plushöjder anges i meter.

Plushöjder är preliminära. Inmätning av anslutande mark krävs i nästa skede.

- Huvudentré
- Befintlig byggnad (rivs)


FÖRESKRIFTER

-

HÄNVISNINGAR

- A-00-SERIE RIVNINGSLÖV
- A-40-SERIE NYTT UTSEENDE

Koordinater		
Nr	X	Y
1	154432063	6570866650
2	154438657	6570870808
3	154455453	6570843806
4	154449025	6570839752

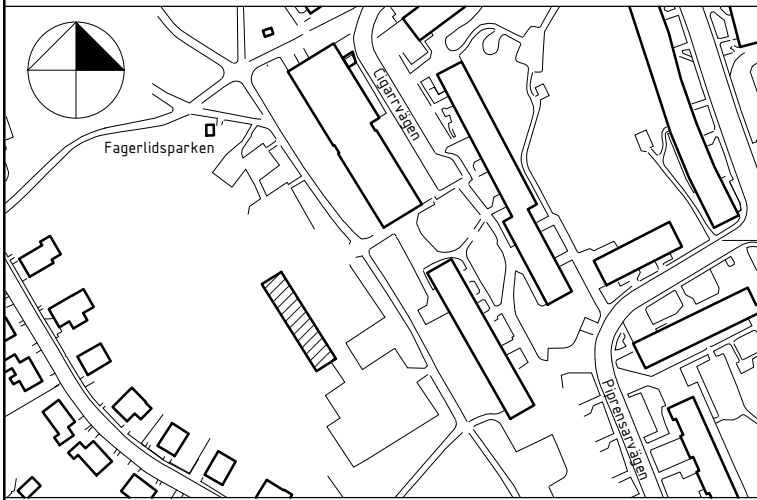

2	REVIDERING	2024-11-19	AS
1	REVIDERING	2024-11-11	JK
BET	ANDRINGEN AVSER	DATUM	SIGN

BYGGLOV

FASTIGHET: FARSTA 2:1
BYGGNAD:
HUS.NR:
PLAN:

SEKRETESS:

Henning Larsen



B	FASTIGHETSKONTORET	Tel: 08-508 270 00
P	FASTIGHETSKONTORET	Tel: 08-508 267 40
X	A HENNING LARSEN	Tel: 07-057 461 43
K	WSP	Tel: 070-273 01 13
V	TJUREN	Tel: 070-221 04 50
E	TJUREN	Tel: 070-221 04 50

PROJEKT NR	RITADKONSTR. AV	ANLÄGGNINGSNUMMER
73399	J. KAIM	10392
DATUM	ANSVARIG	DISCIPLIN
2024-10-14	M. WAHLGREN	A

FAGERLIDS PARKLEK
SAMMANSATT REDOVISNING
SITUATIONSPLAN

SKALA	RITNINGSNAMN	BET
A1 1:500 A3 1:1000	A-40-1-00	2